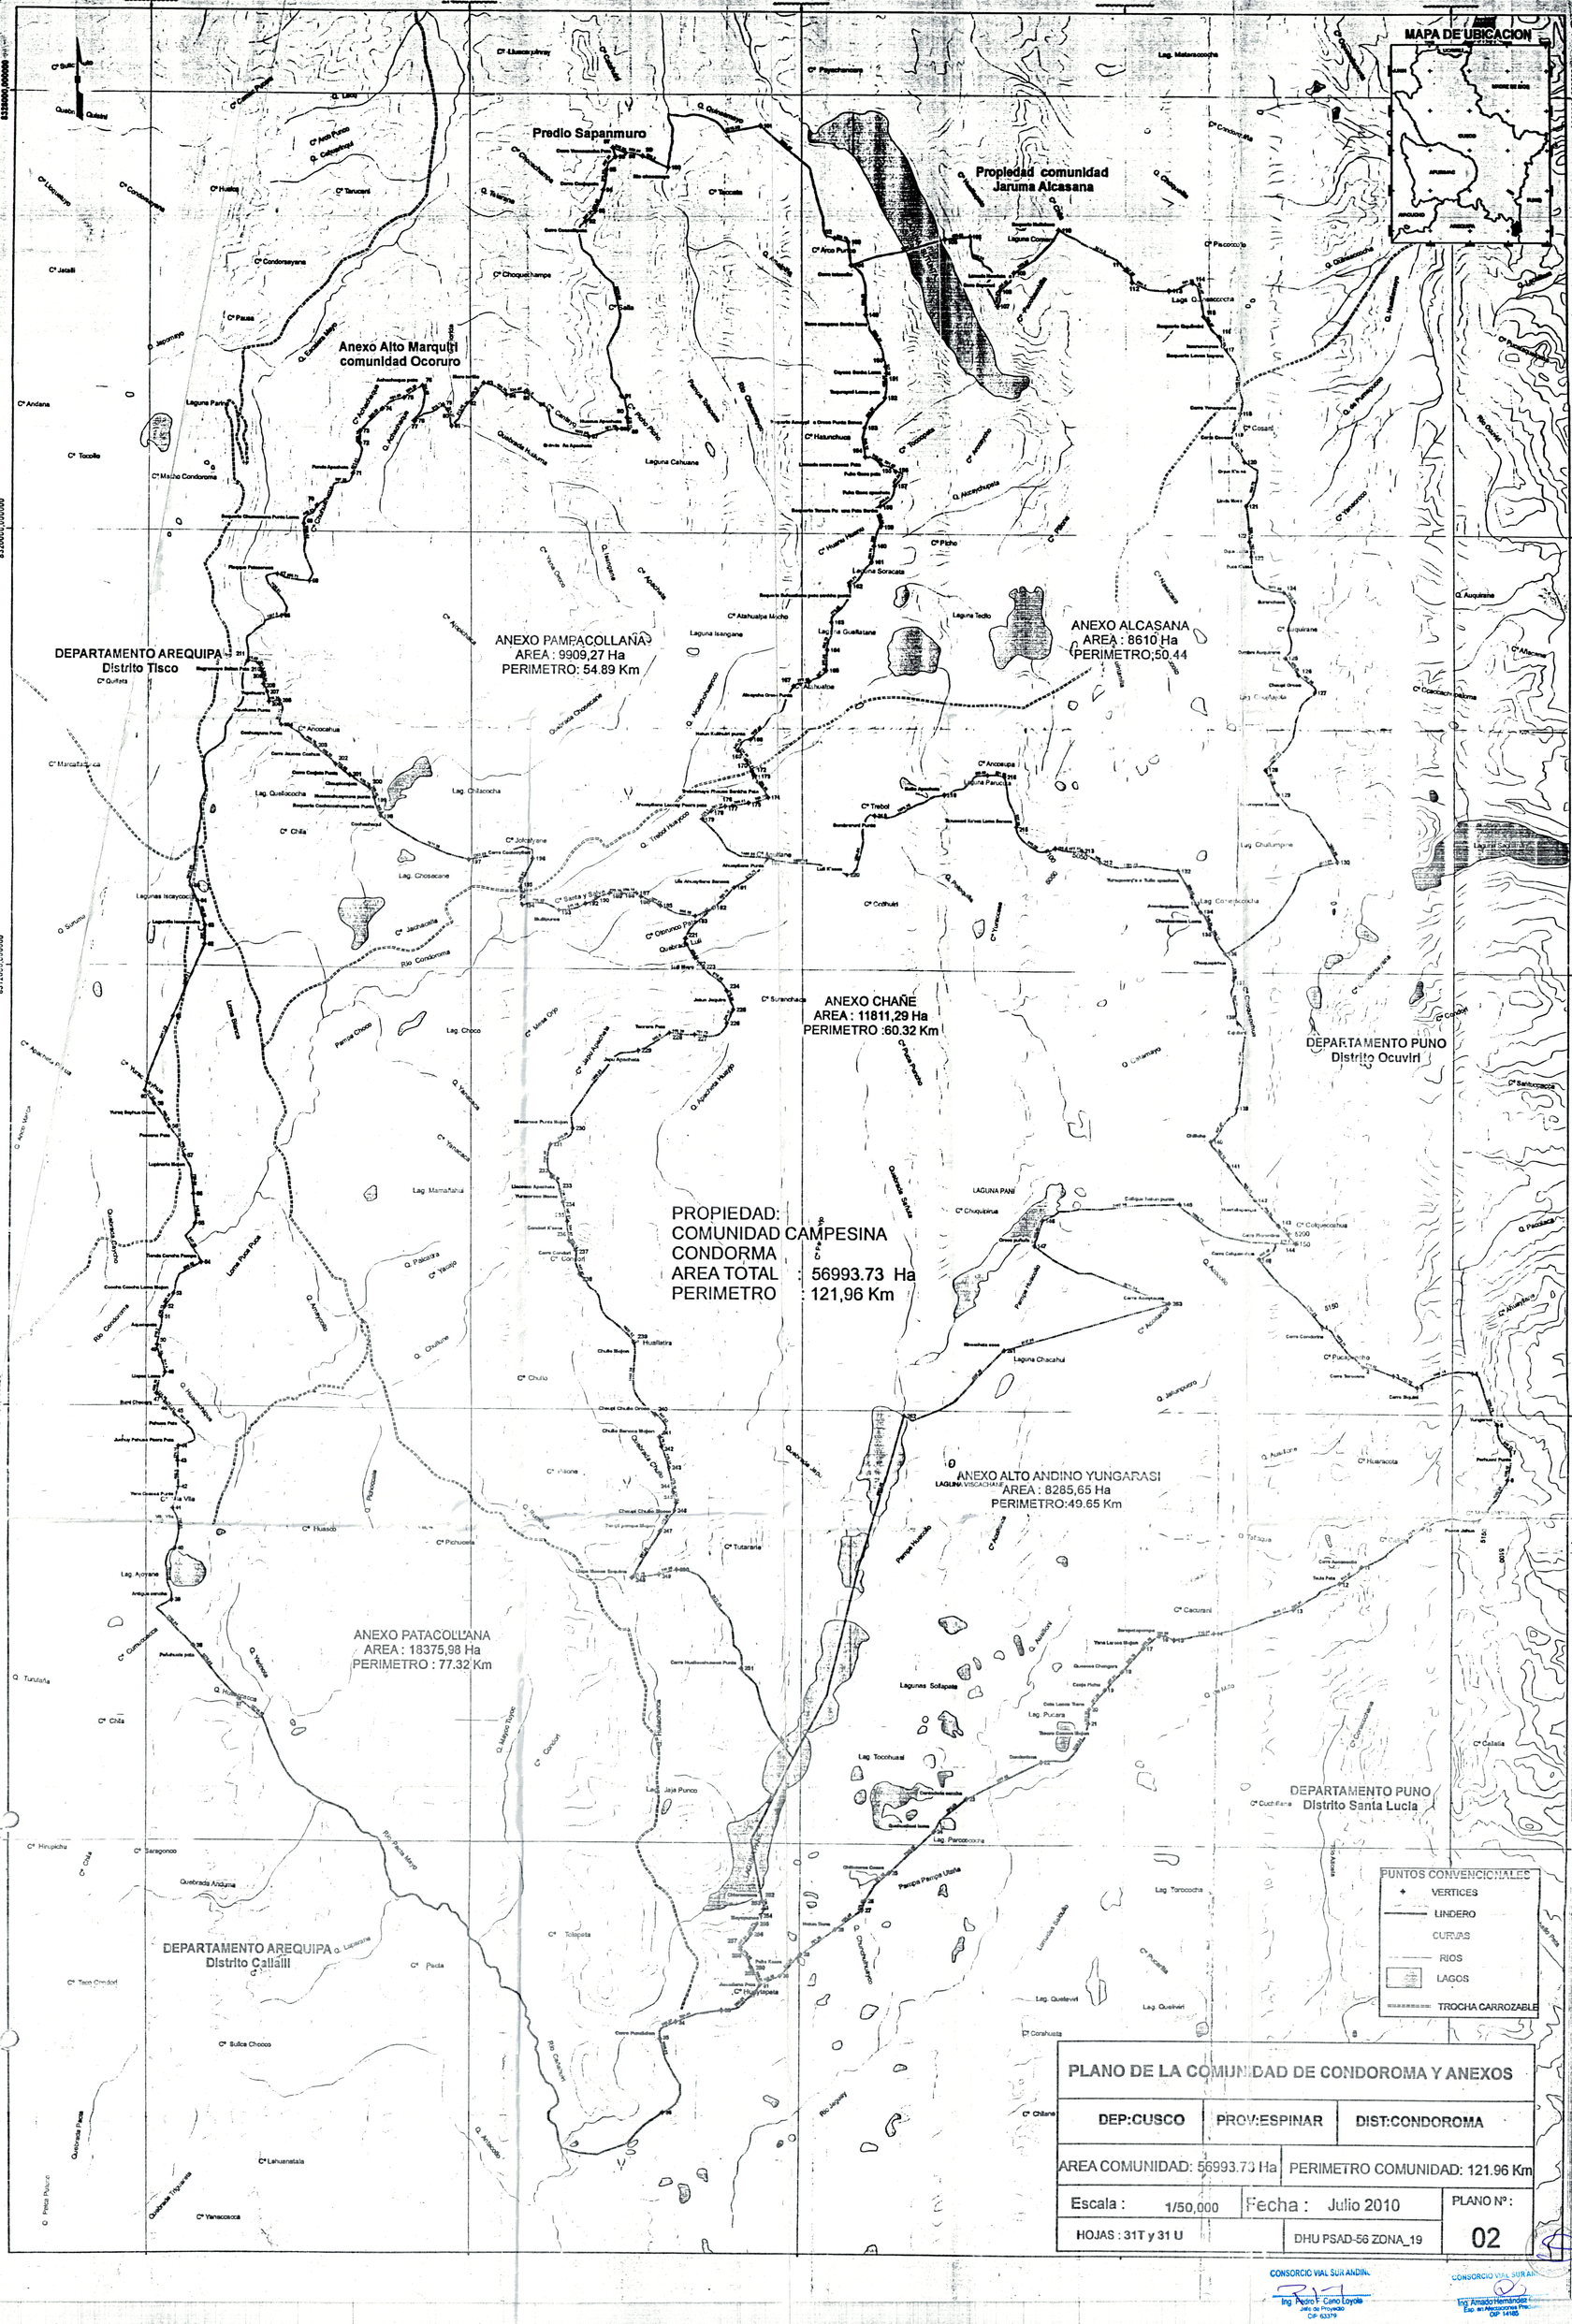
MAPA DE UBICACION
Predio Sapanmuro
Propiedad comunidad Jaruma Alcasana
Anexo Alto Marquiri comunidad Ocoruro
DEPARTAMENTO AREQUIPA
Distrito Tisco
ANEXO PAMPACOLLANA
AREA : 9909,27 Ha
PERIMETRO: 54.89 Km
ANEXO ALCASANA
AREA : 8610 Ha
PERIMETRO:50.44
ANEXO CHANE
AREA : 11811,29 Ha
PERIMETRO :60.32 Km
DEPARTAMENTO PUNO
Distrito Ocuviri
PROPIEDAD:
COMUNIDAD CAMPESINA
CONDORMA
AREA TOTAL : 56993.73 Ha
PERIMETRO : 121,96 Km
ANEXO ALTO ANDINO YUNGARASI
AREA : 8285,65 Ha
PERIMETRO:49.65 Km
ANEXO PATACOLLANA
AREA : 18375,98 Ha
PERIMETRO : 77.32 Km
DEPARTAMENTO AREQUIPA
Distrito Callalli
DEPARTAMENTO PUNO
Distrito Santa Lucia
PUNTOS CONVENCIONALES
VERTICES
LINDERO
CURVAS
RIOS
LAGOS
TROCHA CARROZABLE
PLANO DE LA COMUNIDAD DE CONDOROMA Y ANEXOS
DEP:CUSCO
PROV:ESPINAR
DIST:CONDOROMA
AREA COMUNIDAD: 56993.73 Ha
PERIMETRO COMUNIDAD: 121.96 Km
Escala : 1/50,000
Fecha : Julio 2010
PLANO Nº :
02
HOJAS : 31T y 31 U
DHU PSAD-56 ZONA_19
CONSORCIO VIAL SUR ANDINO
Ing. Pedro F. Cano Loyola
Jefe de Proyecto
CIP. 63379
CONSORCIO VIAL SUR AN
Ing. Amado Hernández
Esp. en Adquisiciones Pro
CIP 14165