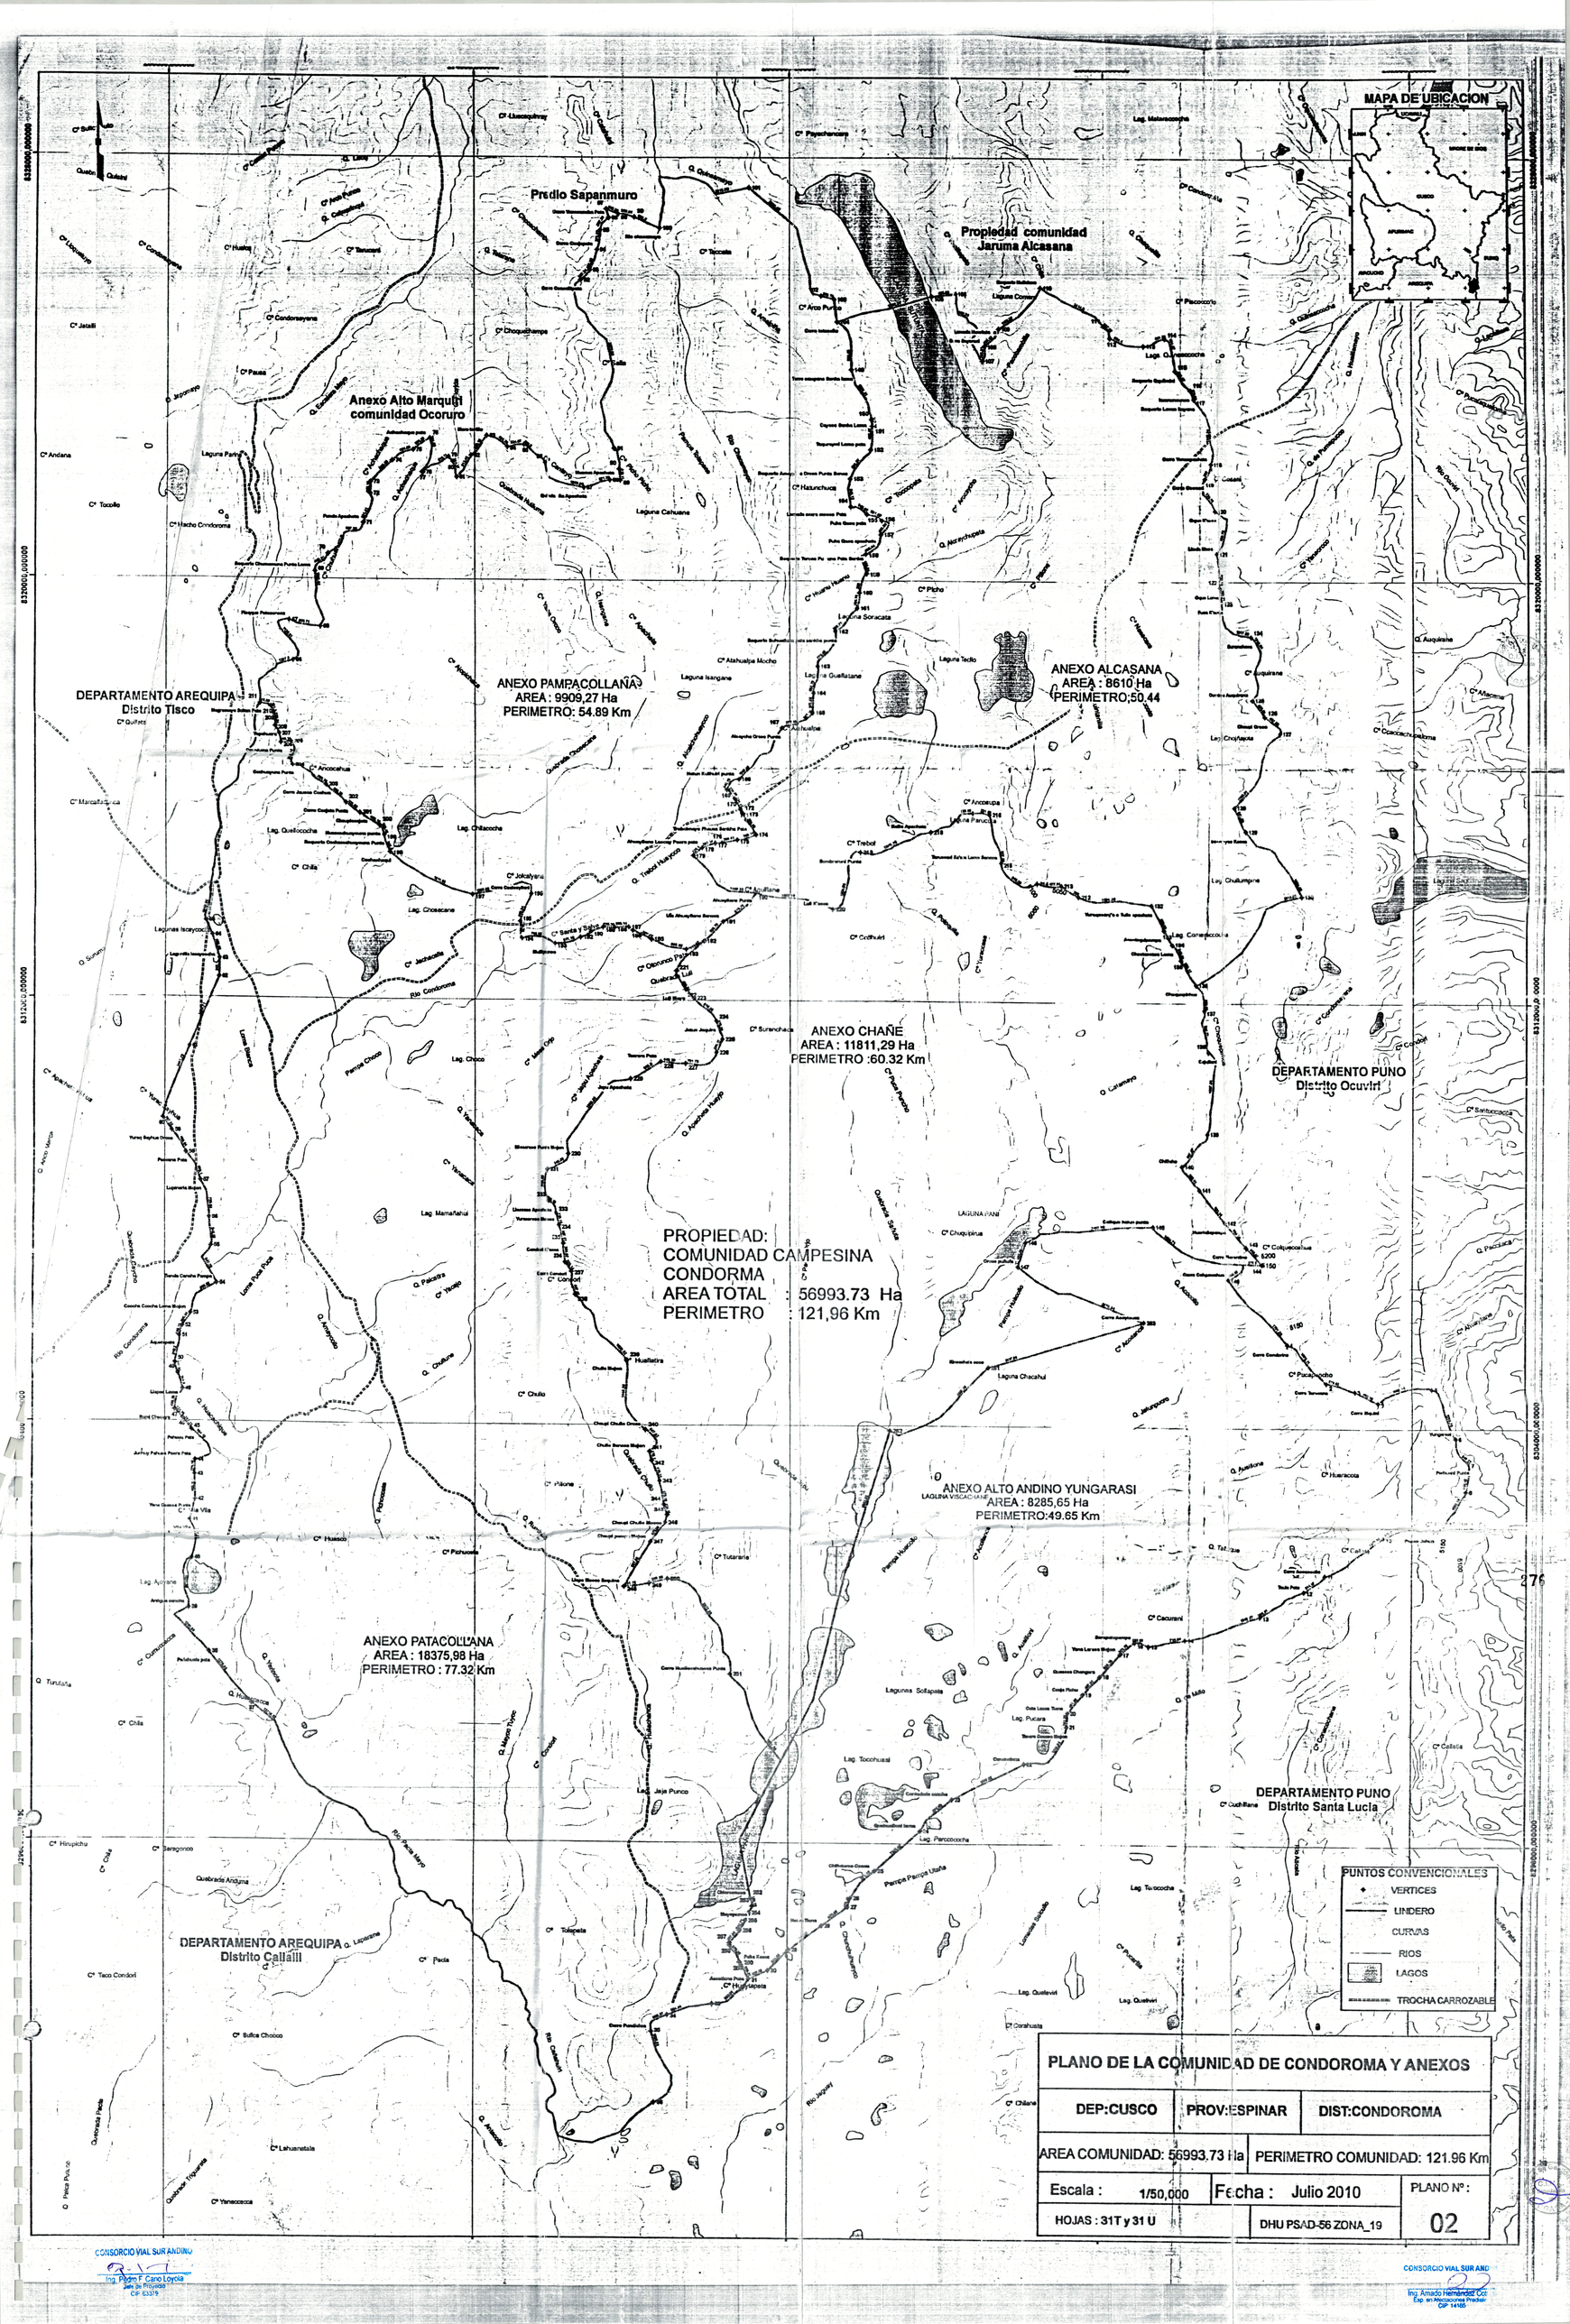
MAPA DE UBICACION
Predio Sapanmuro
Propiedad comunidad Jaruma Alcasana
Anexo Alto Marquiri comunidad Ocoruro
DEPARTAMENTO AREQUIPA Distrito Tisco
ANEXO PAMPACOLLAÑA AREA : 9909,27 Ha PERIMETRO: 54.89 Km
ANEXO ALCASANA AREA : 8610 Ha PERIMETRO:50.44
ANEXO CHAÑE AREA : 11811,29 Ha PERIMETRO :60.32 Km
DEPARTAMENTO PUNO Distrito Ocuviri
PROPIEDAD: COMUNIDAD CAMPESINA CONDORMA AREA TOTAL : 56993.73 Ha PERIMETRO : 121,96 Km
ANEXO ALTO ANDINO YUNGARASI AREA : 8285,65 Ha PERIMETRO:49.65 Km
ANEXO PATACOLLANA AREA : 18375,98 Ha PERIMETRO : 77.32 Km
DEPARTAMENTO PUNO Distrito Santa Lucia
DEPARTAMENTO AREQUIPA Distrito Callalli
PUNTOS CONVENCIONALES
VERTICES
LINDERO
CURVAS
RIOS
LAGOS
TROCHA CARROZABLE
PLANO DE LA COMUNIDAD DE CONDOROMA Y ANEXOS
DEP:CUSCO
PROV:ESPINAR
DIST:CONDOROMA
AREA COMUNIDAD: 56993.73 Ha
PERIMETRO COMUNIDAD: 121.96 Km
Escala : 1/50,000
Fecha : Julio 2010
PLANO Nº :
HOJAS : 31T y 31 U
DHU PSAD-56 ZONA_19
02
CONSORCIO VIAL SUR ANDINO
Ing. Pedro F. Cano Loyola
Jefe de Proyecto
CIP 63375
CONSORCIO VIAL SUR AND
Ing. Amado Hernandez Co
Esp. en Mediciones Predial
CIP 14168