


PLANTA
ESC:1/500

BM-3
COTA: 31.782
UBICACION: Km 8+115 (EJE CENTRAL)
LADO: a 8.6m a la DERECHA
REFERENCIAS: Hito de Concreto

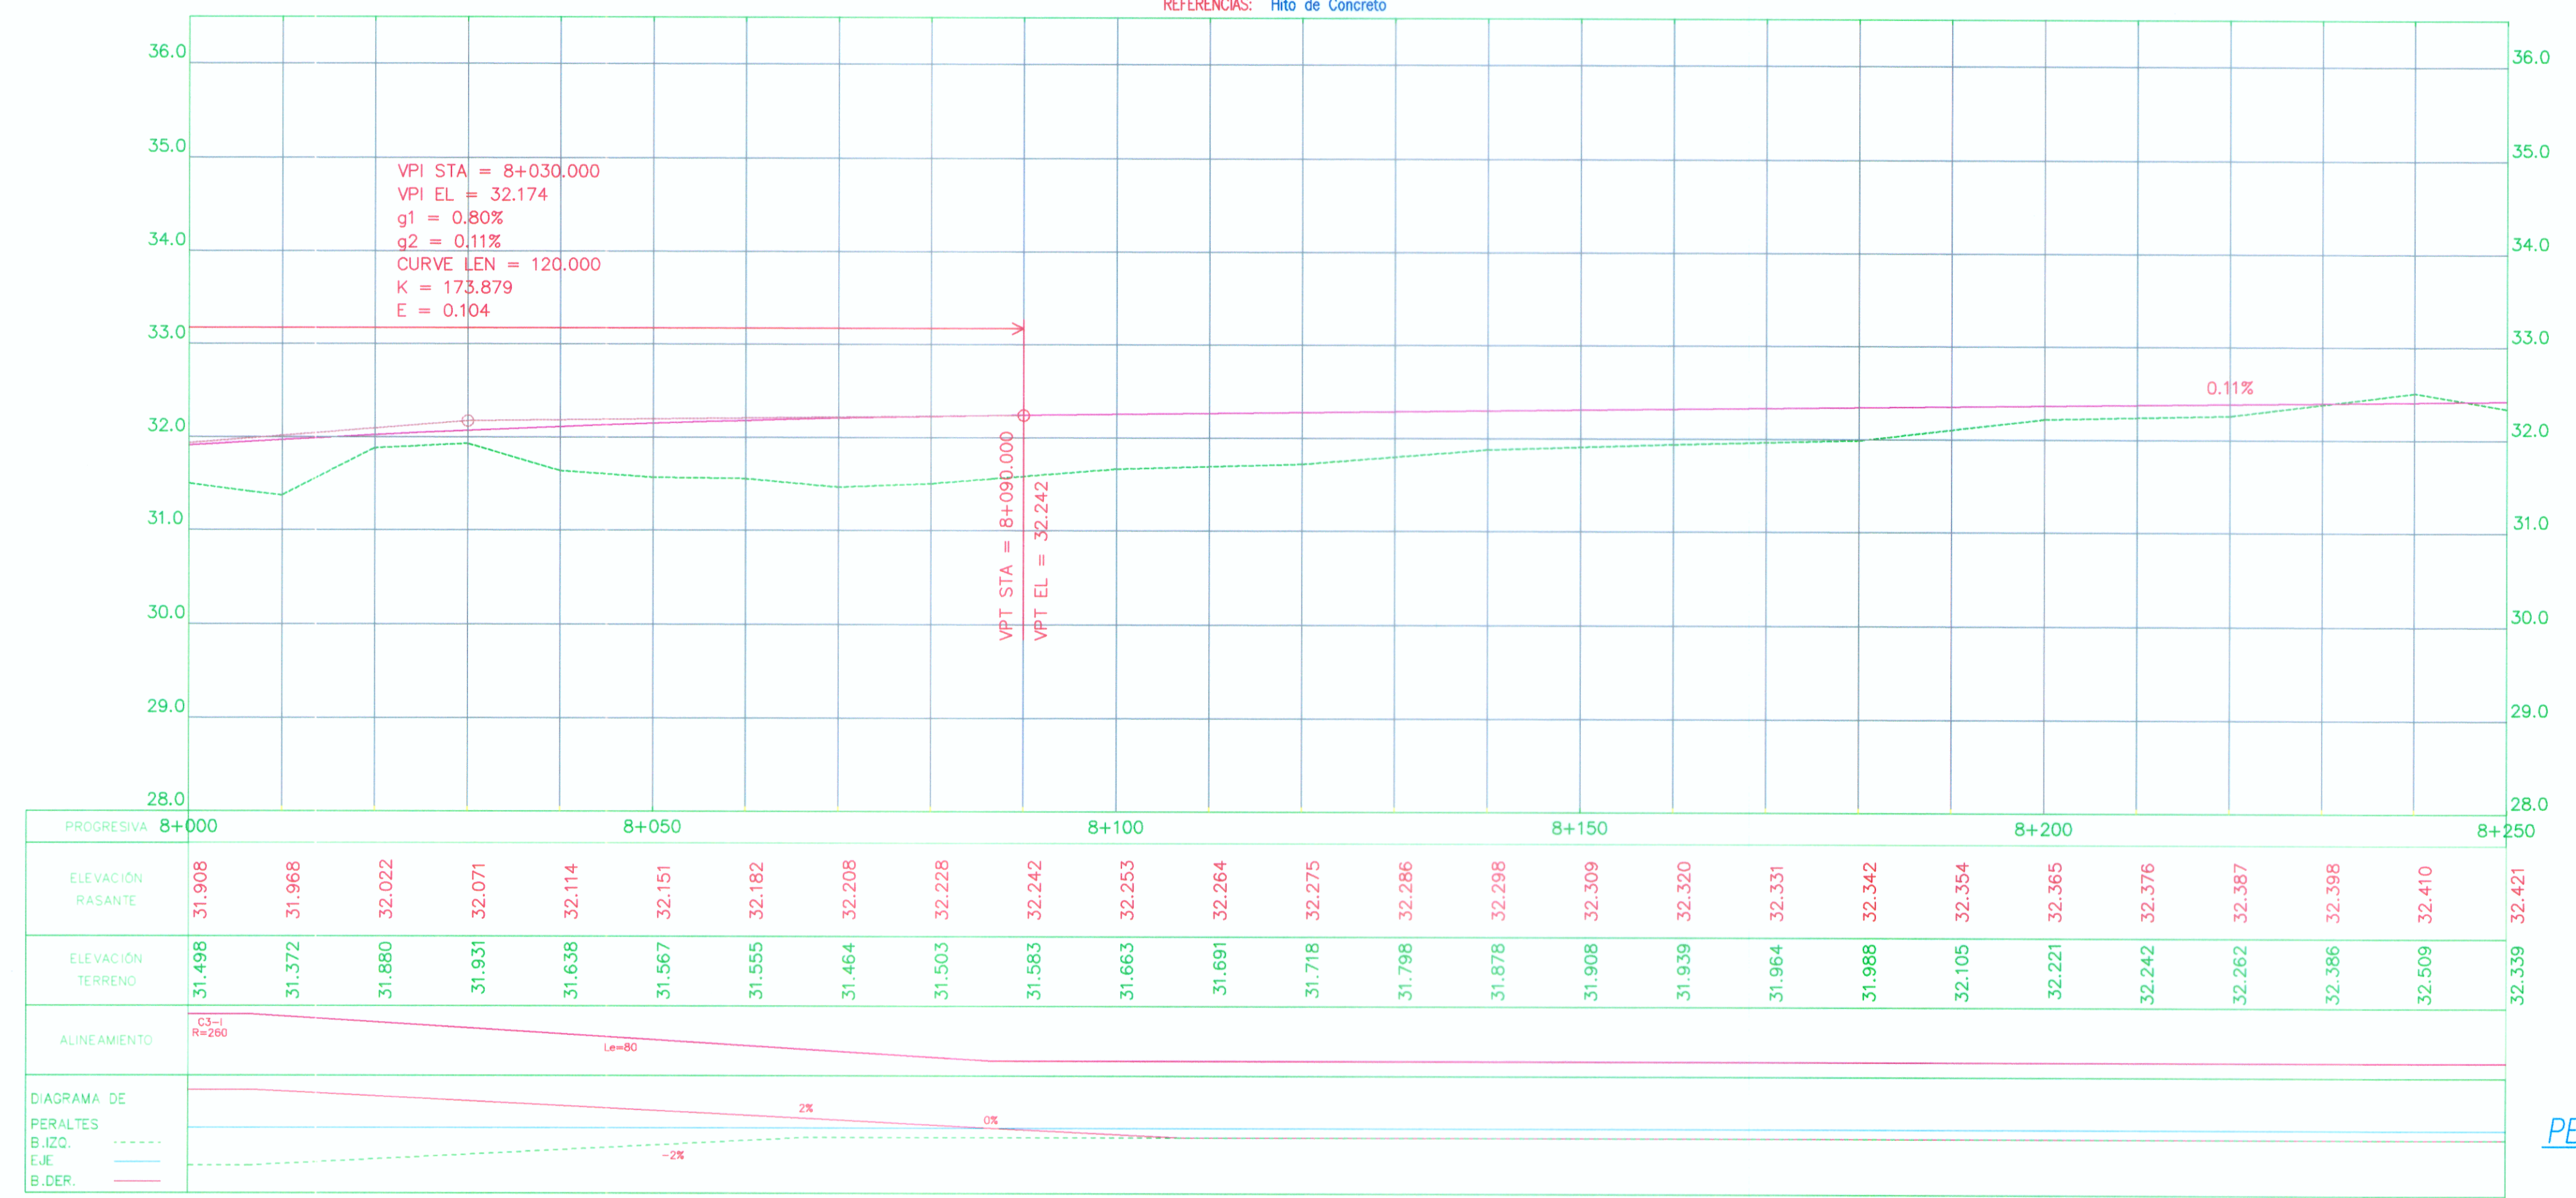

PERFIL LONGITUDINAL
ESC. H=1/500
ESC. V=1/50

LEYENDA

PLANTA:


- TRAZO DE PROYECTO
- LIMITE DEL PROYECTO
- CURVA MAYOR
- CURVA MENOR
- BM
- VIVIENDAS
- POSTE TELEFONICO
- POSTE ALTA DE MADERA
- POSTE ALTA DE CONCRETO
- POSTE
- BUZONES
- LETREROS
- SEÑALES DE TRANSITO
- ALCANTARILLA EJECUTAR
- BARRERAS NEW JERSEY
- OBRA A EJECUTAR
- VEREDAS A EJECUTAR
- SARDINELES A EJECUTAR h=45cm
- SARDINELES A EJECUTAR h>45cm
- MURO DE CONTENIDION
- BARANDA
- PARADERO A EJECUTAR
- AREA VERDE
- MODULO DE PARADERO

OBRAS PARA SEGUNDA ETAPA

- VEREDAS
- BARRERAS NEW JERSEY
- AREAS VERDES
- PUENTE PEATONAL

PERFIL:

- RASANTE
- TERRENO EXISTENTE

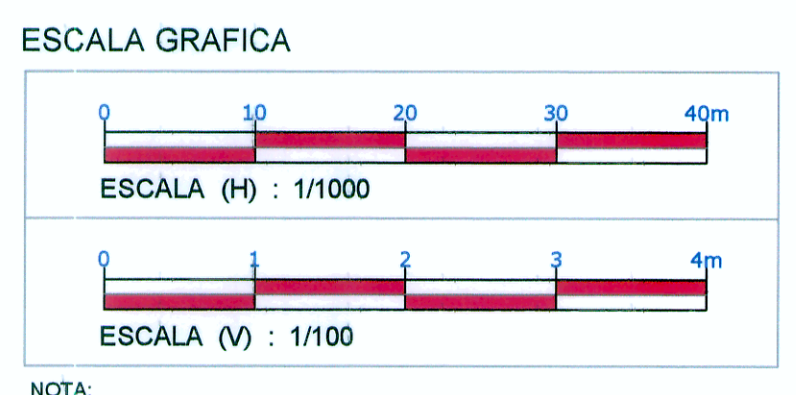

NOTA: LA ESCALA GRAFICA SE TOMARA EN CUENTA EN LOS FORMATOS A-3



Jefe Estudio: Ing. Hugo E. Santesteban A.
Especialista: Ing' Julio Ramirez Zamora
Diseño: Ing' Sandro Zevallos
Edición: K.A.D.

Aprobación:

Proyecto: ESTUDIO DEFINITIVO PARA LA CULMINACION DE LA CONSTRUCCION DE LA AUTOPISTA PIMENTEL-CHICLAYO
PLANO DE PLANTA Y PERFIL
TRAMO I-6
KM 8+000 - KM 8+250

Esc. At: 1/500(H)-1/50(V)
Fecha: Julio 2011
Código: TSAC-026/PPP-007

CONSORCIO TREBOL
Julio Cesar Ramirez Zamora
Ingeniero Civil
R.F. CPA 69967