


PLANTA GENERAL

**LEYENDA**

TRAZO DE PROYECTO	
LIMITE DEL PROYECTO	
CURVA MAYOR	
CURVA MENOR	
BM	
VIVIENDAS	
POSTES DE TELEFONO (PT)	
POSTES DE ALTA MADERA (PL1)	
POSTES DE ALTA CONCRETO (PL2)	
POSTES DE SOLO (PS)	
BUZONES (BZ)	
LETREROS (LT)	
SENALES DE TRANSITO (SR)	
CARRETERA A EJECUTAR	
VEREDAS A EJECUTAR	
SARDINELES A EJECUTAR	
PARADERO A EJECUTAR	
AREA VERDE	
ALCANTARILLA EJECUTAR	
BARRERAS NEW JERSEY	
OBRAS PARA SEGUNDA ETAPA	
VEREDAS	
BARRERAS NEW JERSEY	
AREAS VERDES	

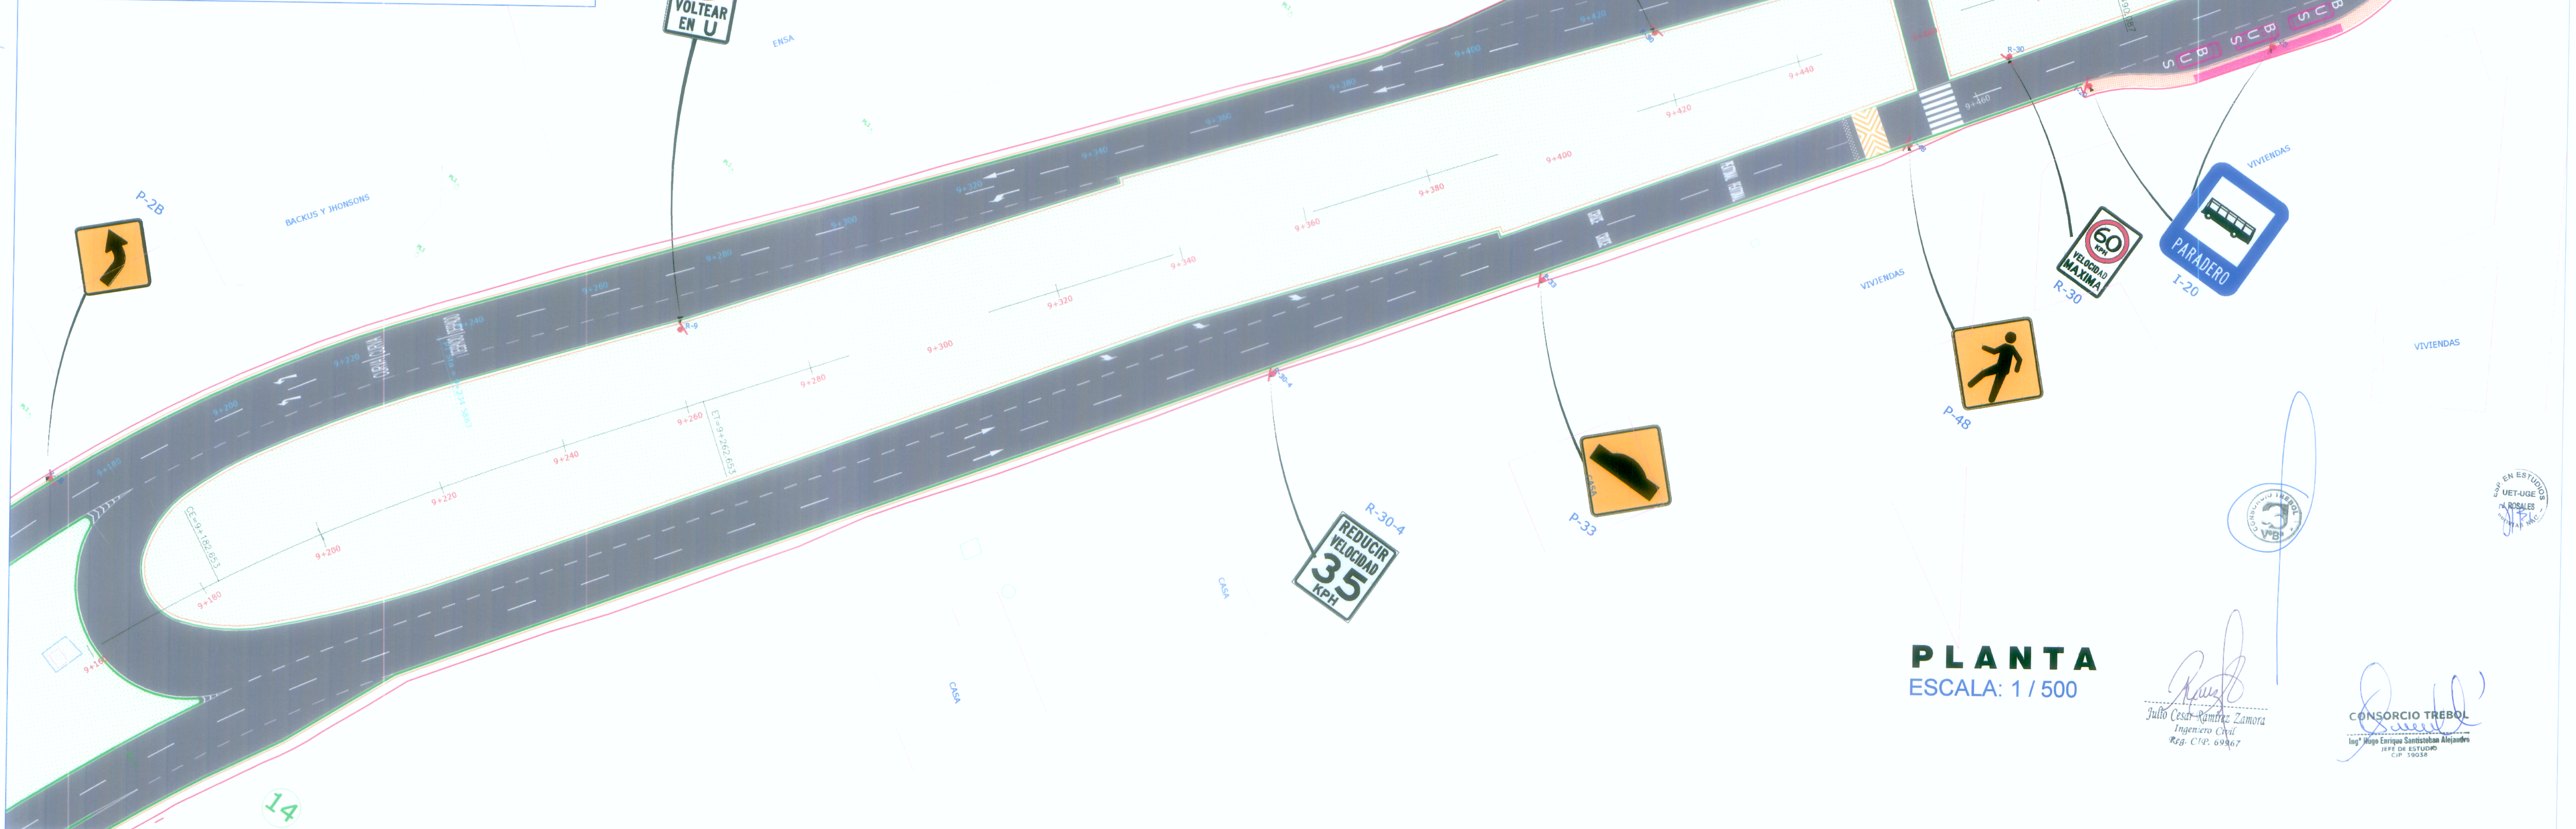

PLANTA  
ESCALA: 1 / 500

*Julio Cesar Ramirez Zamora*  
Ingeniero Civil  
Reg. CIP: 69867

**CONSORCIO TREBOL**  
Ing. Hugo Santisteban Alejandro  
Ingeniero Civil  
Reg. CIP: 19018



Jefe Estudio:	Ing. Hugo E. Santisteban A.
Especialista:	Ing. Julio Ramirez Zamora
Diseño:	
Edición:	K.A.D.

Aprobación:	
-------------	--

Proyecto: ESTUDIO DEFINITIVO PARA LA CULMINACION DE LA CONSTRUCCION DE LA AUTOPISTA PIMENTEL-CHICLAYO  
PLANO DE SEÑALIZACION Y SEGURIDAD VIAL  
SEÑALIZACION VERTICAL Y HORIZONTAL  
KM 9+140 - KM 9+560

Esc. A1:	1/500
Fecha:	Julio 2011
Código:	TSAC-124/PSn-007