


LEYENDA

TRAZO DE PROYECTO	
LIMITE DEL PROYECTO	
CURVA MAYOR	
CURVA MENOR	
BM	
VIVIENDAS	
POSTES DE TELEFONO (PT)	
POSTES DE ALTA MADERA (PL1)	
POSTES DE ALTA CONCRETO (PL2)	
POSTES DE SOLO (PS)	
BUZONES (BZ)	
LETREROS (LT)	
SEÑALES DE TRANSITO (SR)	
CARRERA A EJECUTAR	
VEREDAS A EJECUTAR	
SARDINELES A EJECUTAR	
PARADERO A EJECUTAR	
AREA VERDE	
ALCANTARILLA EJECUTAR	
BARRERAS NEW JERSEY	
OBRAS PARA SEGUNDA ETAPA	
VEREDAS	
BARRERAS NEW JERSEY	
AREAS VERDES	

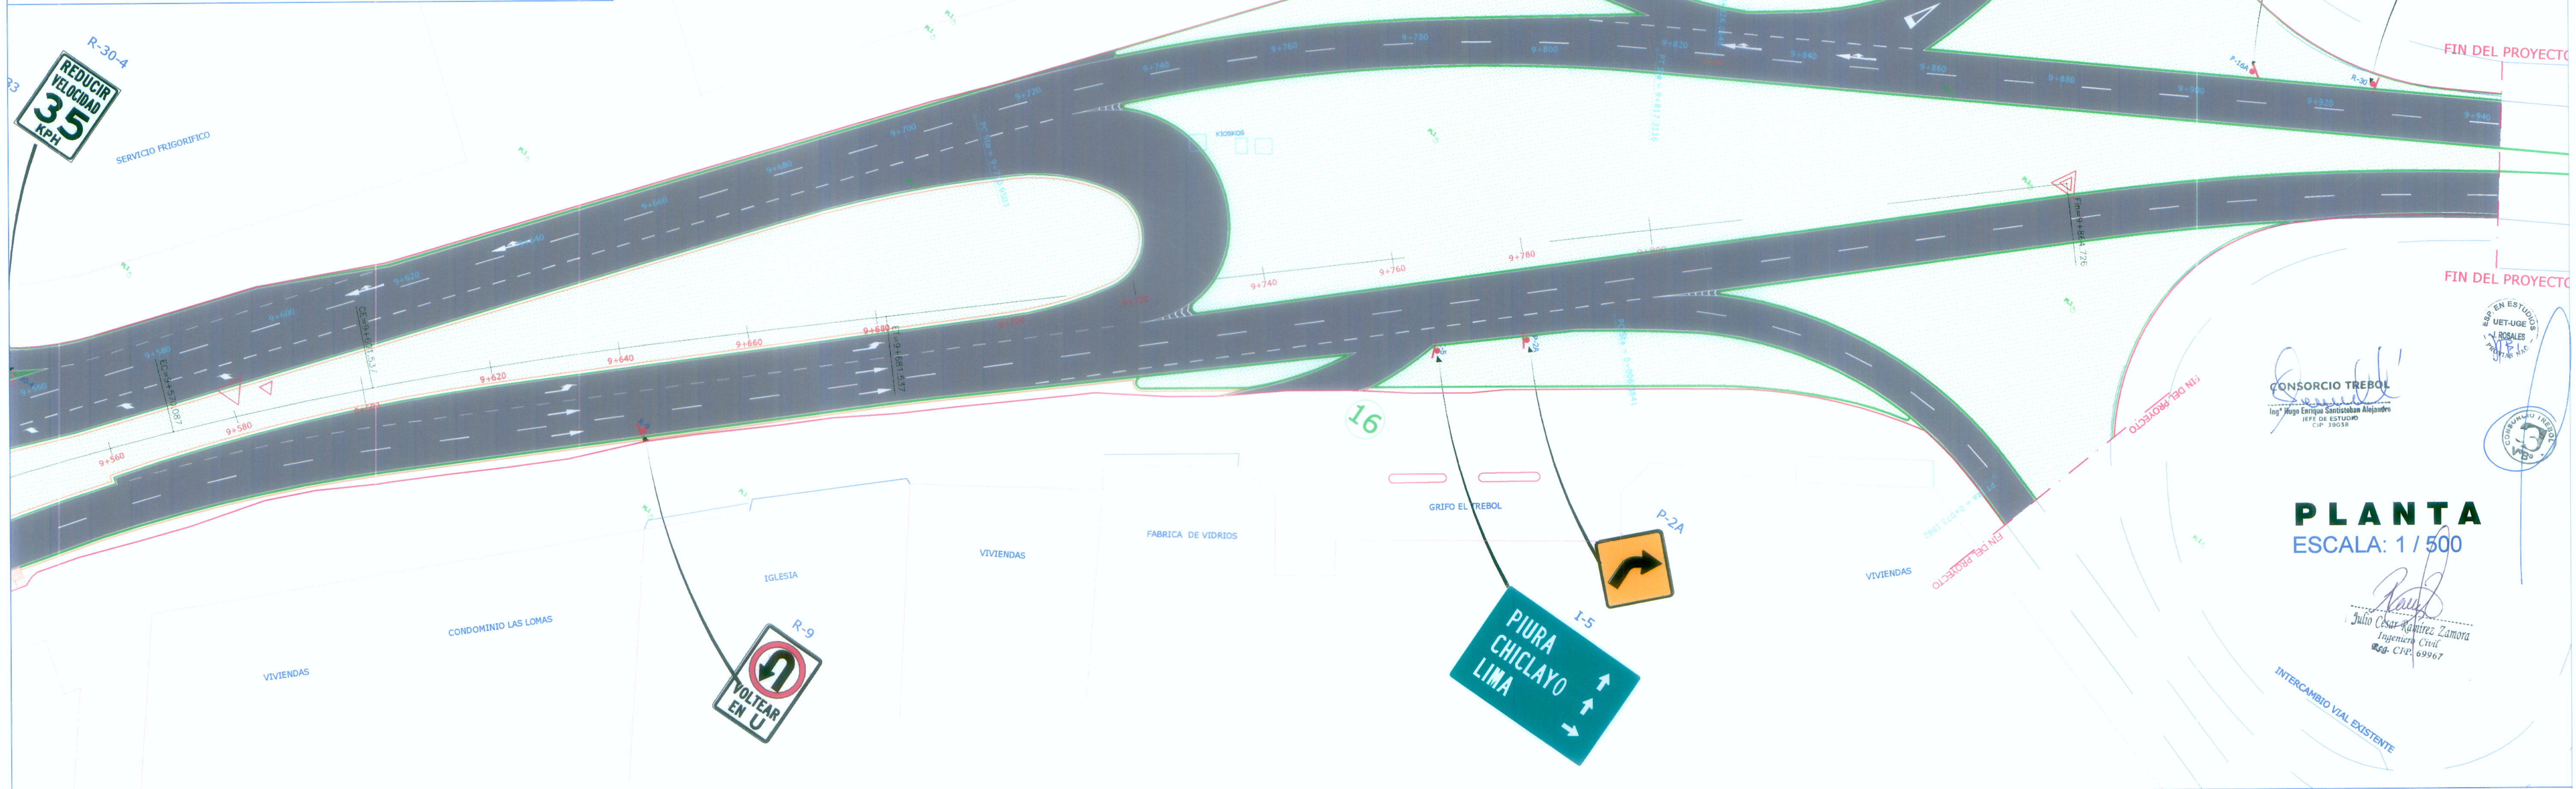

CONSORCIO TREBOL
 Ing. Hugo E. Santisteban Alvarado
 Jefe de Estudios
 CIP 19030

PLANTA
 ESCALA: 1 / 500
 Julio César Ramírez Zamora
 Ingeniero Civil
 Reg. CIP 69467
 INTERCAMBIO VIAL EXISTENTE



Jefe Estudio:	Ing. Hugo E. Santisteban A.
Especialista:	Ing. Julio Ramírez Zamora
Diseño:	
Edición:	K.A.D.

Aprobación:

Proyecto: **ESTUDIO DEFINITIVO PARA LA CULMINACION DE LA CONSTRUCCION DE LA AUTOPISTA PIMENTEL-CHICLAYO**
PLANO DE SEÑALIZACION Y SEGURIDAD VIAL
 SEÑALIZACION VERTICAL Y HORIZONTAL
 KM 9+560 - KM 9+864.726

Esc. A1:	1/500
Fecha:	Julio 2011
Código:	TSAC-125/PSñ-008