



**CANAL SCUTE KM 7+072.67
ALCANTARILLA I**

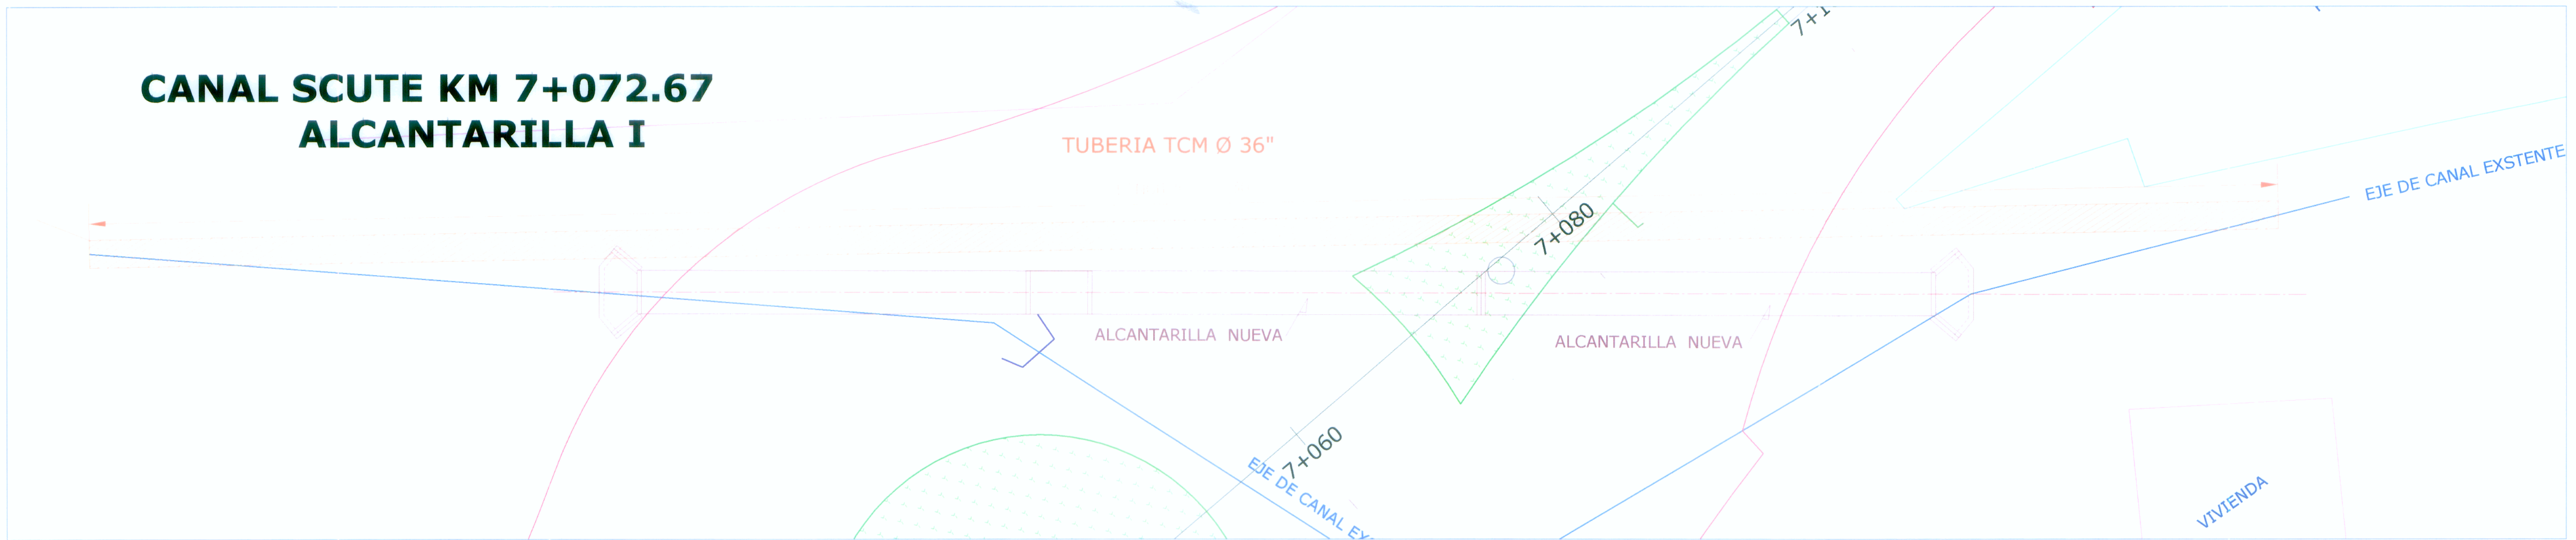

**CANAL EL SOCORRO KM 7+423.20
ALCANTARILLA II**

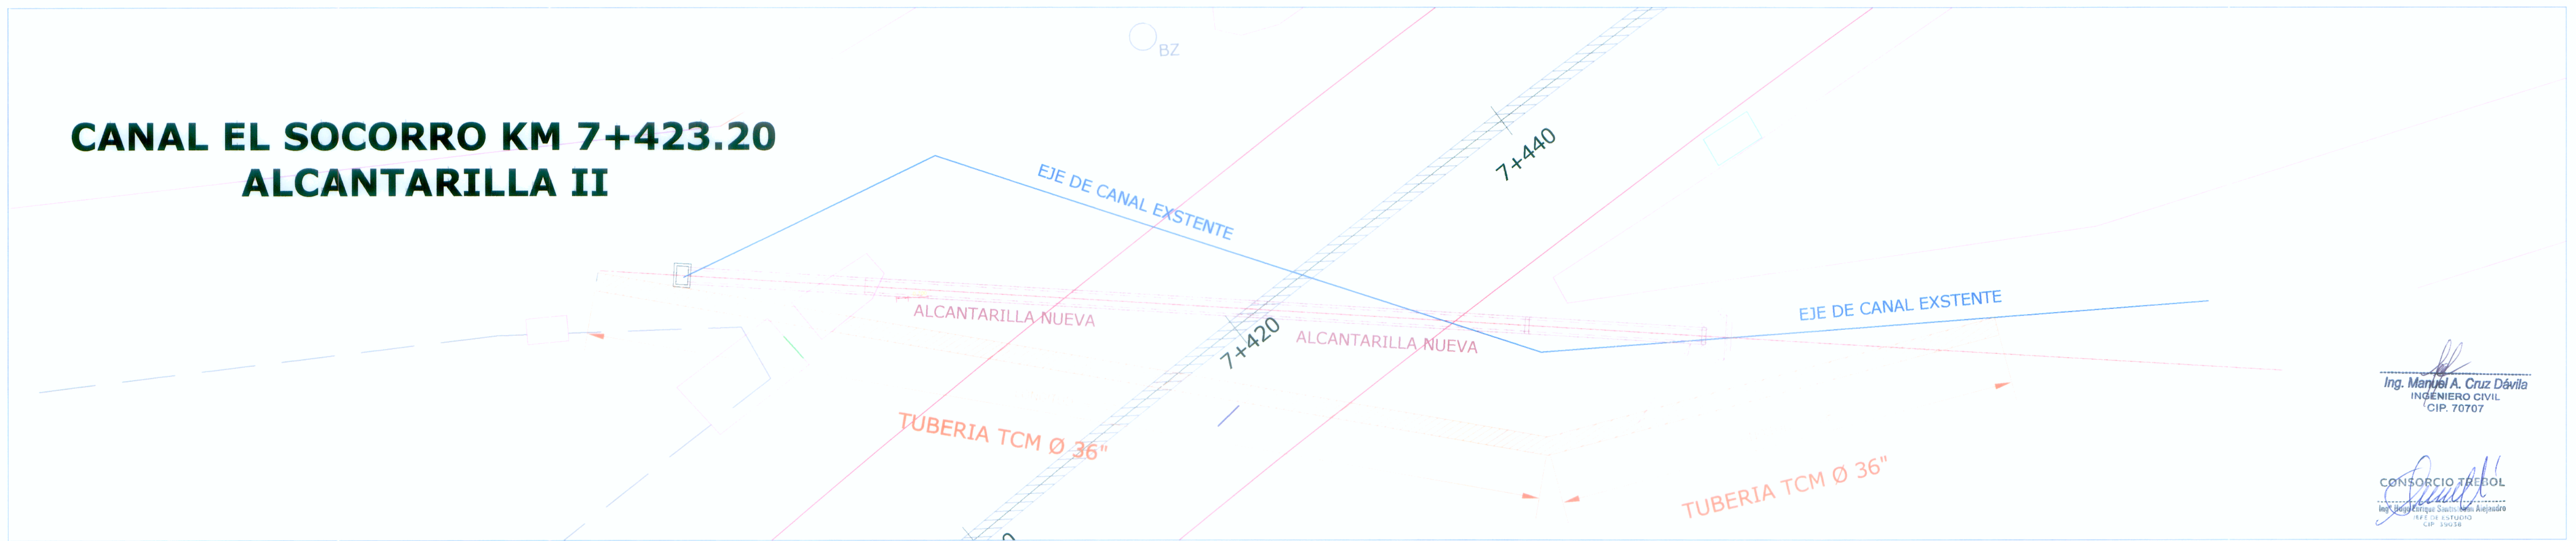

Ing. Manuel A. Cruz Dávila
INGENIERO CIVIL
CIP: 70707

CONSORCIO TREBOL
INGENIERIA Y ARQUITECTURA
CALLE 100 N° 1000
LIMA - PERU

**CANAL PULEN ARENAL KM 8+560.88
ALCANTARILLA III**

