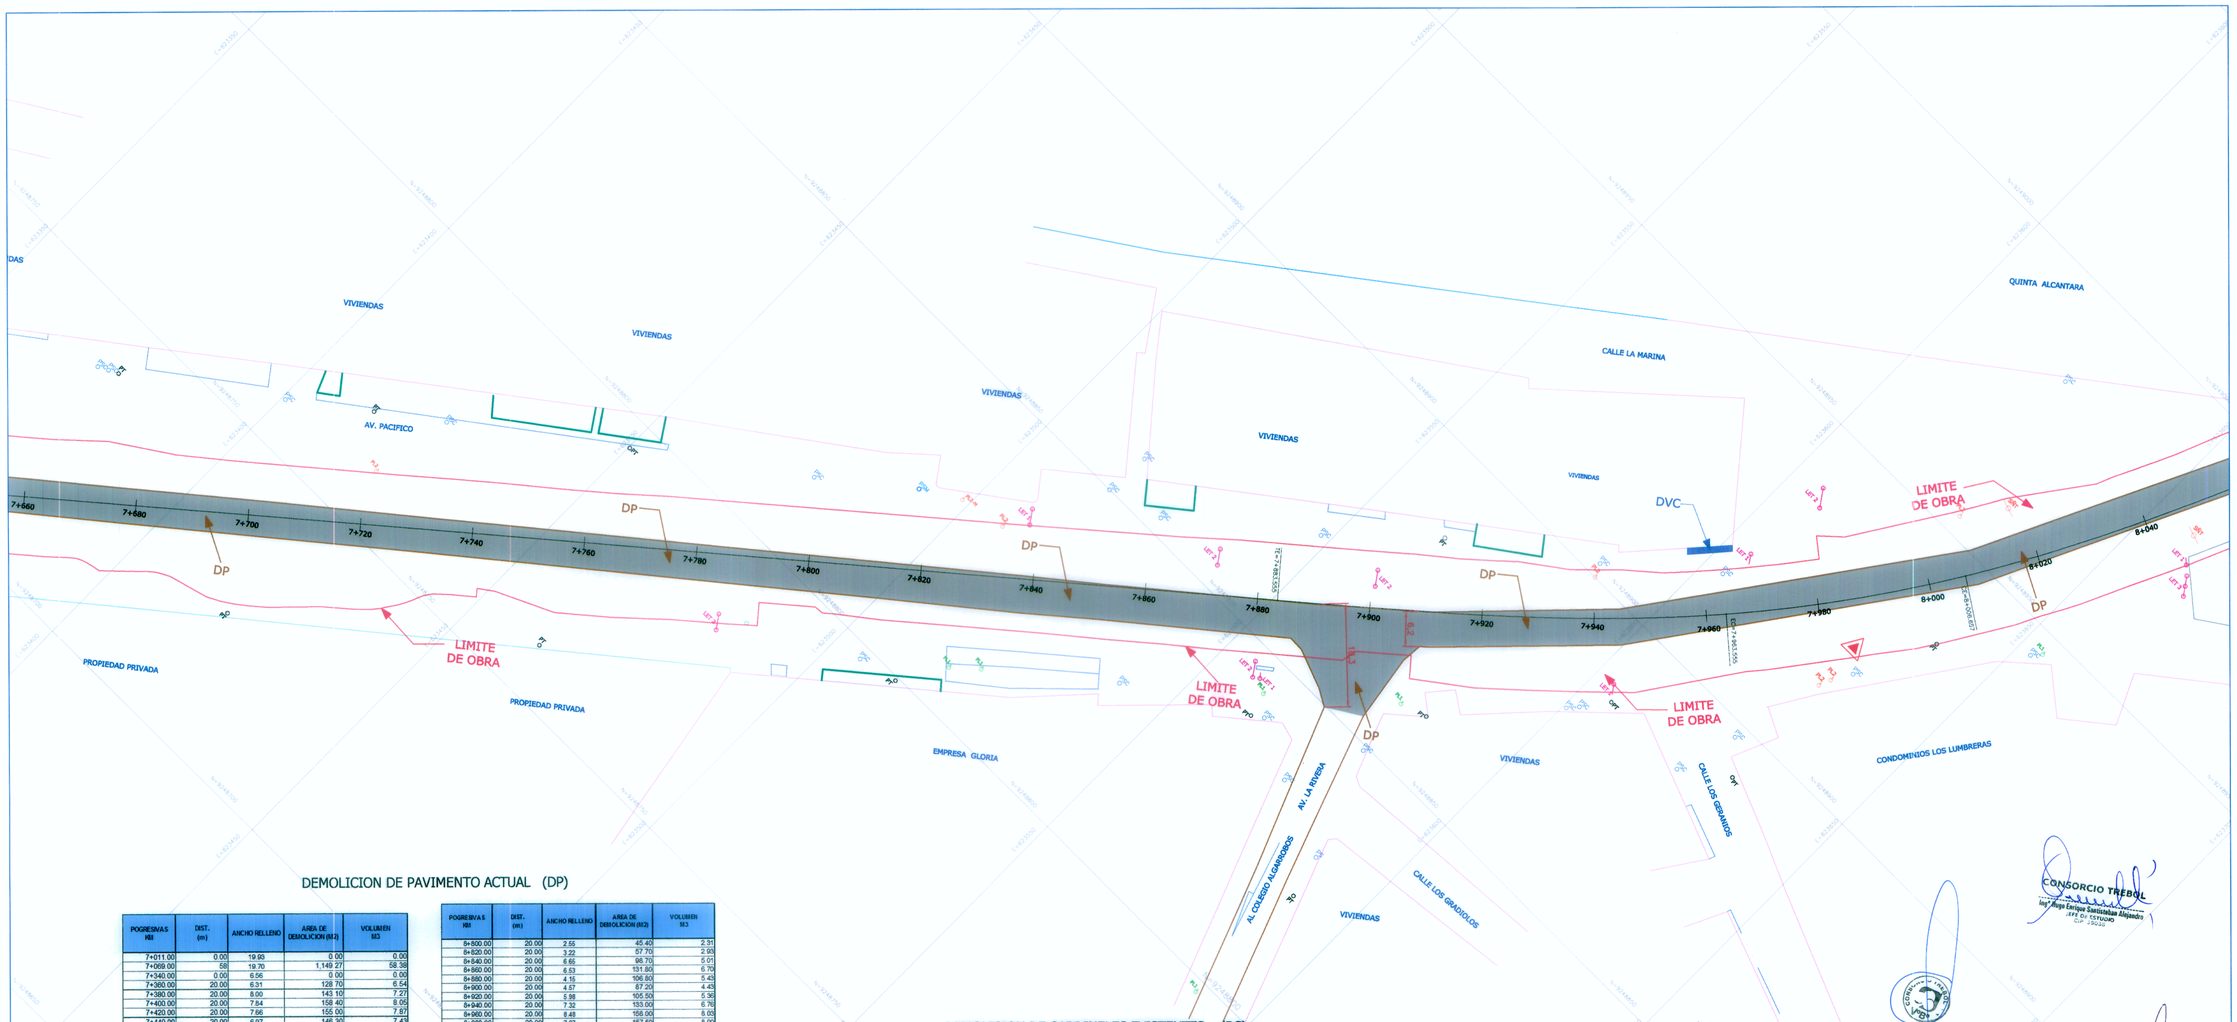
VIVIENDAS
VIVIENDAS
VIVIENDAS
VIVIENDAS
VIVIENDAS
VIVIENDAS
QUINTA ALCANTARA
CALLE LA MARINA
AV. PACIFICO
PROPIEDAD PRIVADA
PROPIEDAD PRIVADA
EMPRESA GLORIA
AV. LA RIVERA
AL COLEGIO ALAMOGORES
CALLE LOS GRANADOS
CALLE LOS SEMBRADOS
CONDOMINIOS LOS LUMBRERAS
7+660
7+680
7+700
7+720
7+740
7+760
7+780
7+800
7+820
7+840
7+860
7+880
7+900
7+920
7+940
7+960
7+980
8+000
8+020
8+040
DP
DVC
LIMITE DE OBRA
LIMITE DE OBRA
LIMITE DE OBRA