



SECCION TIPICA (4) CORTE CERRADO

Km. 31+980

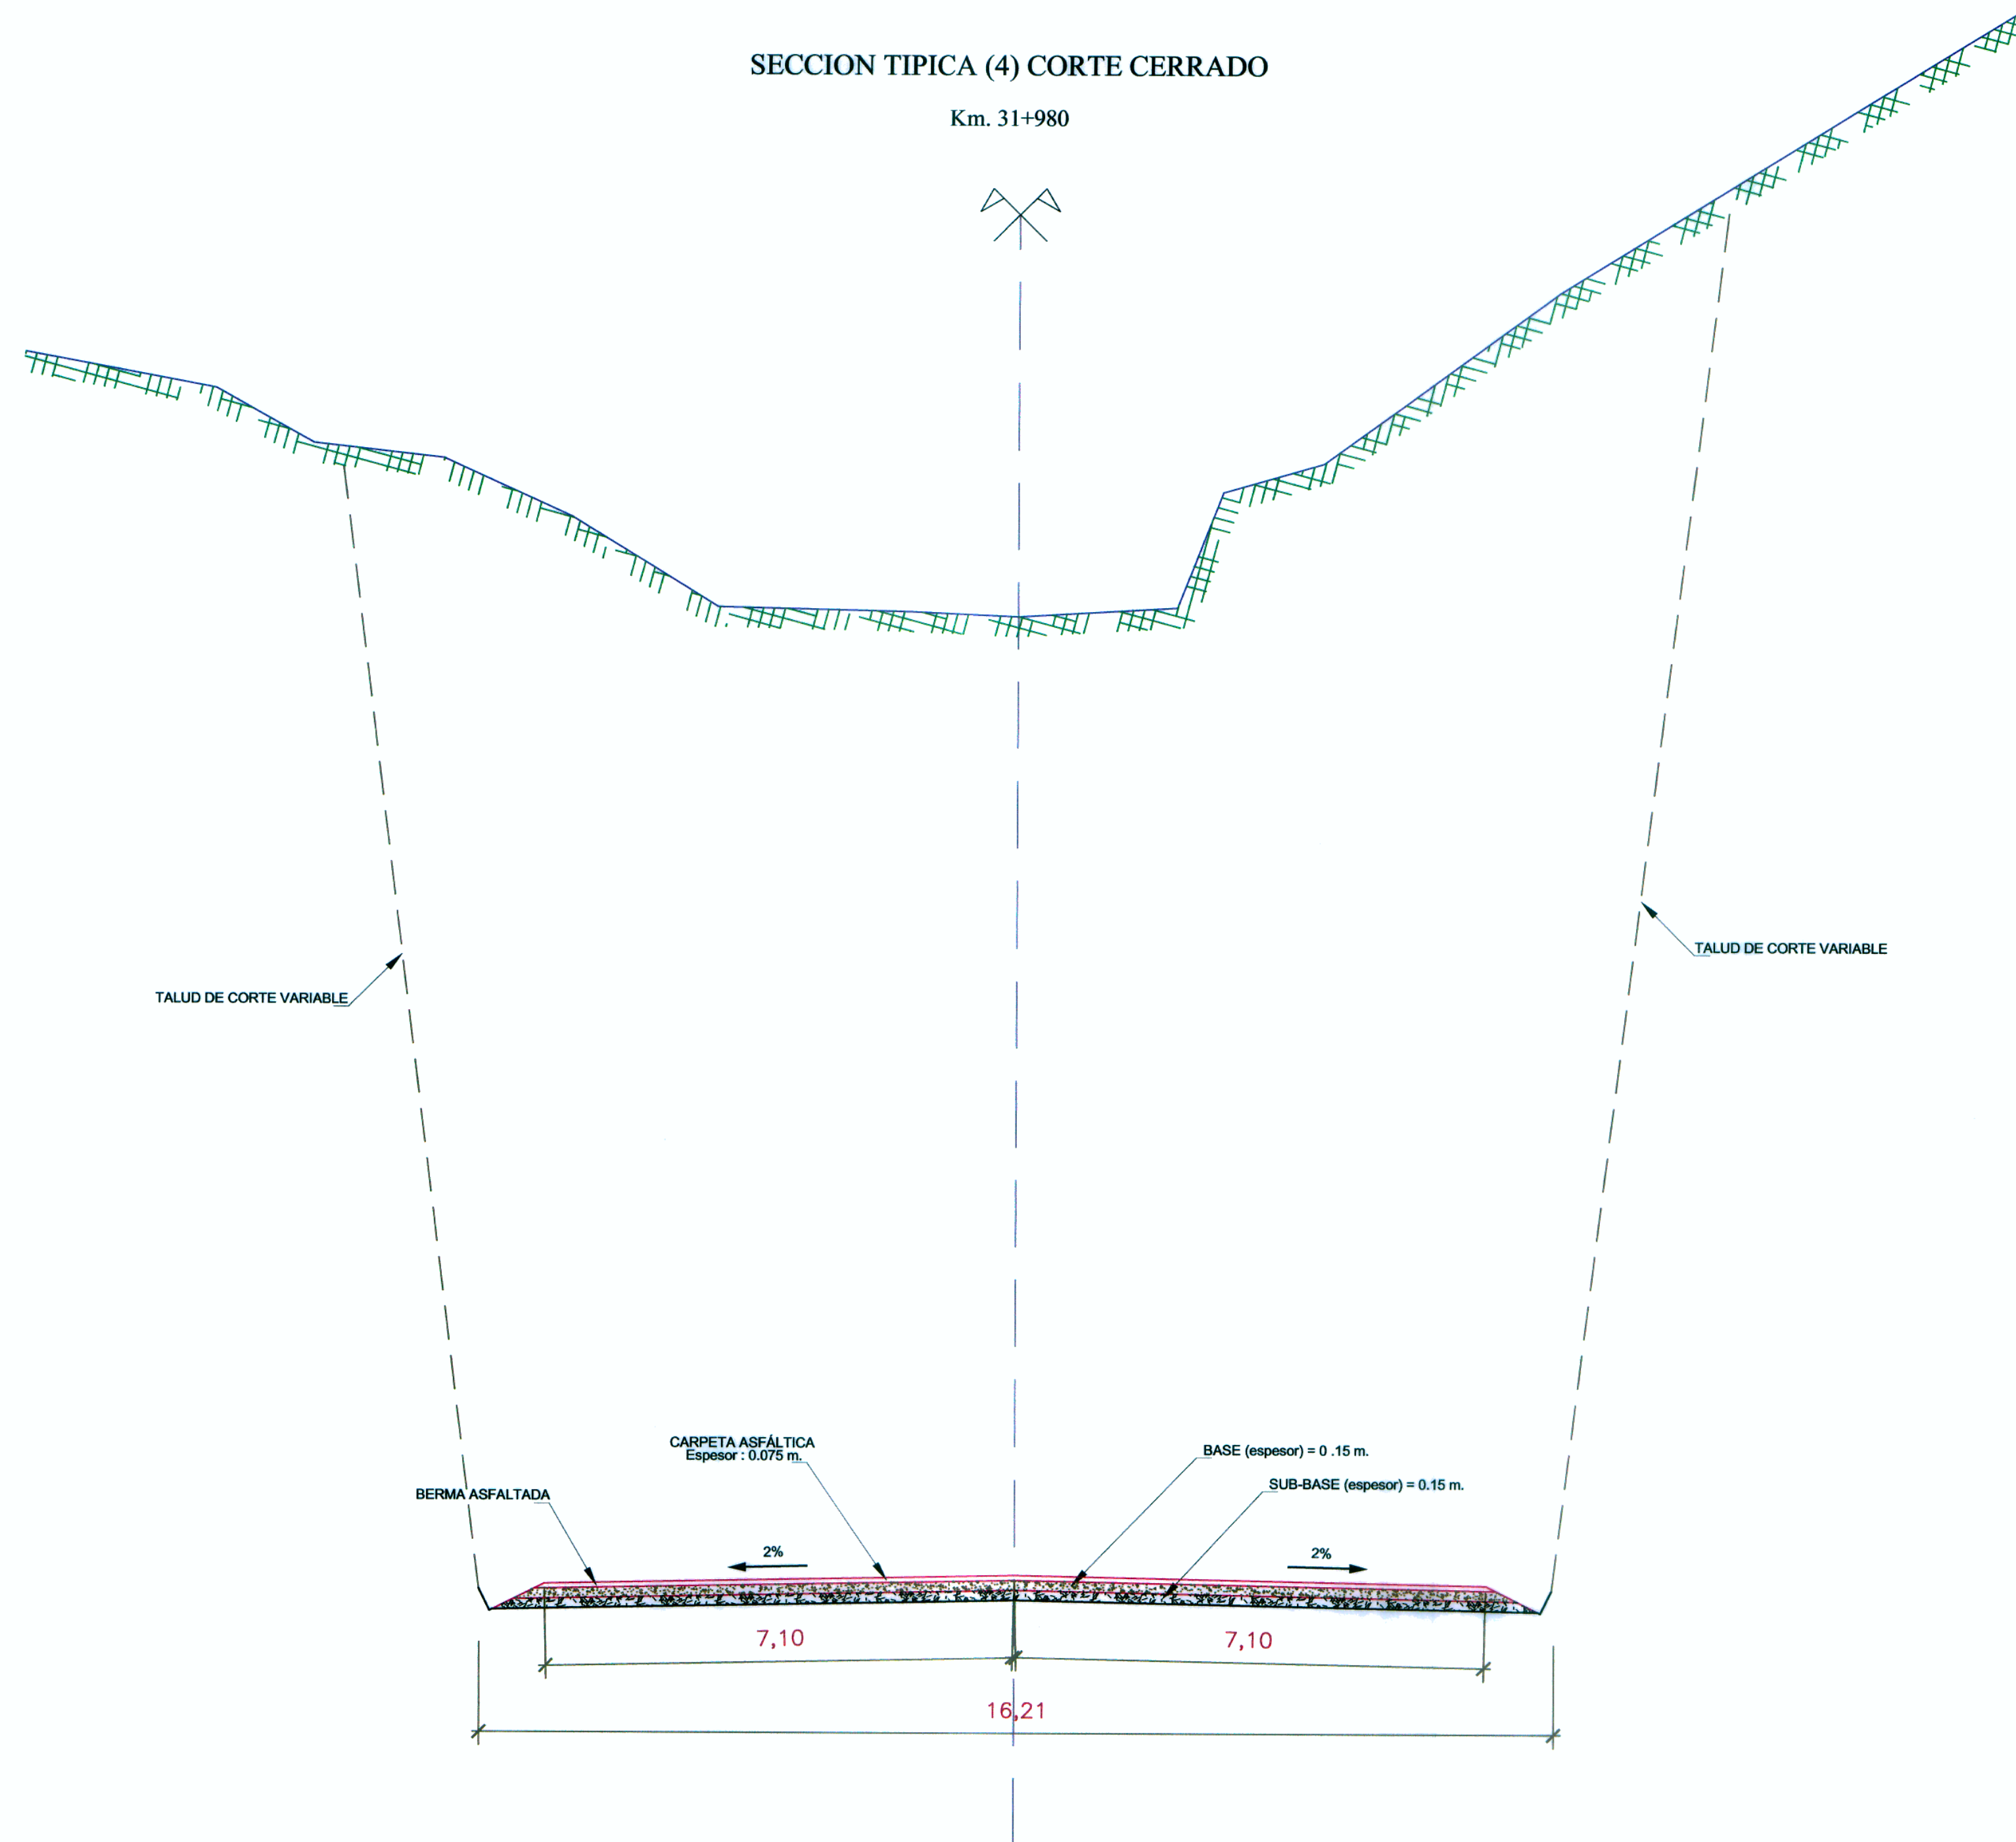

SECCION TIPICA (5) MEDIA LADERA

Km. 36+200

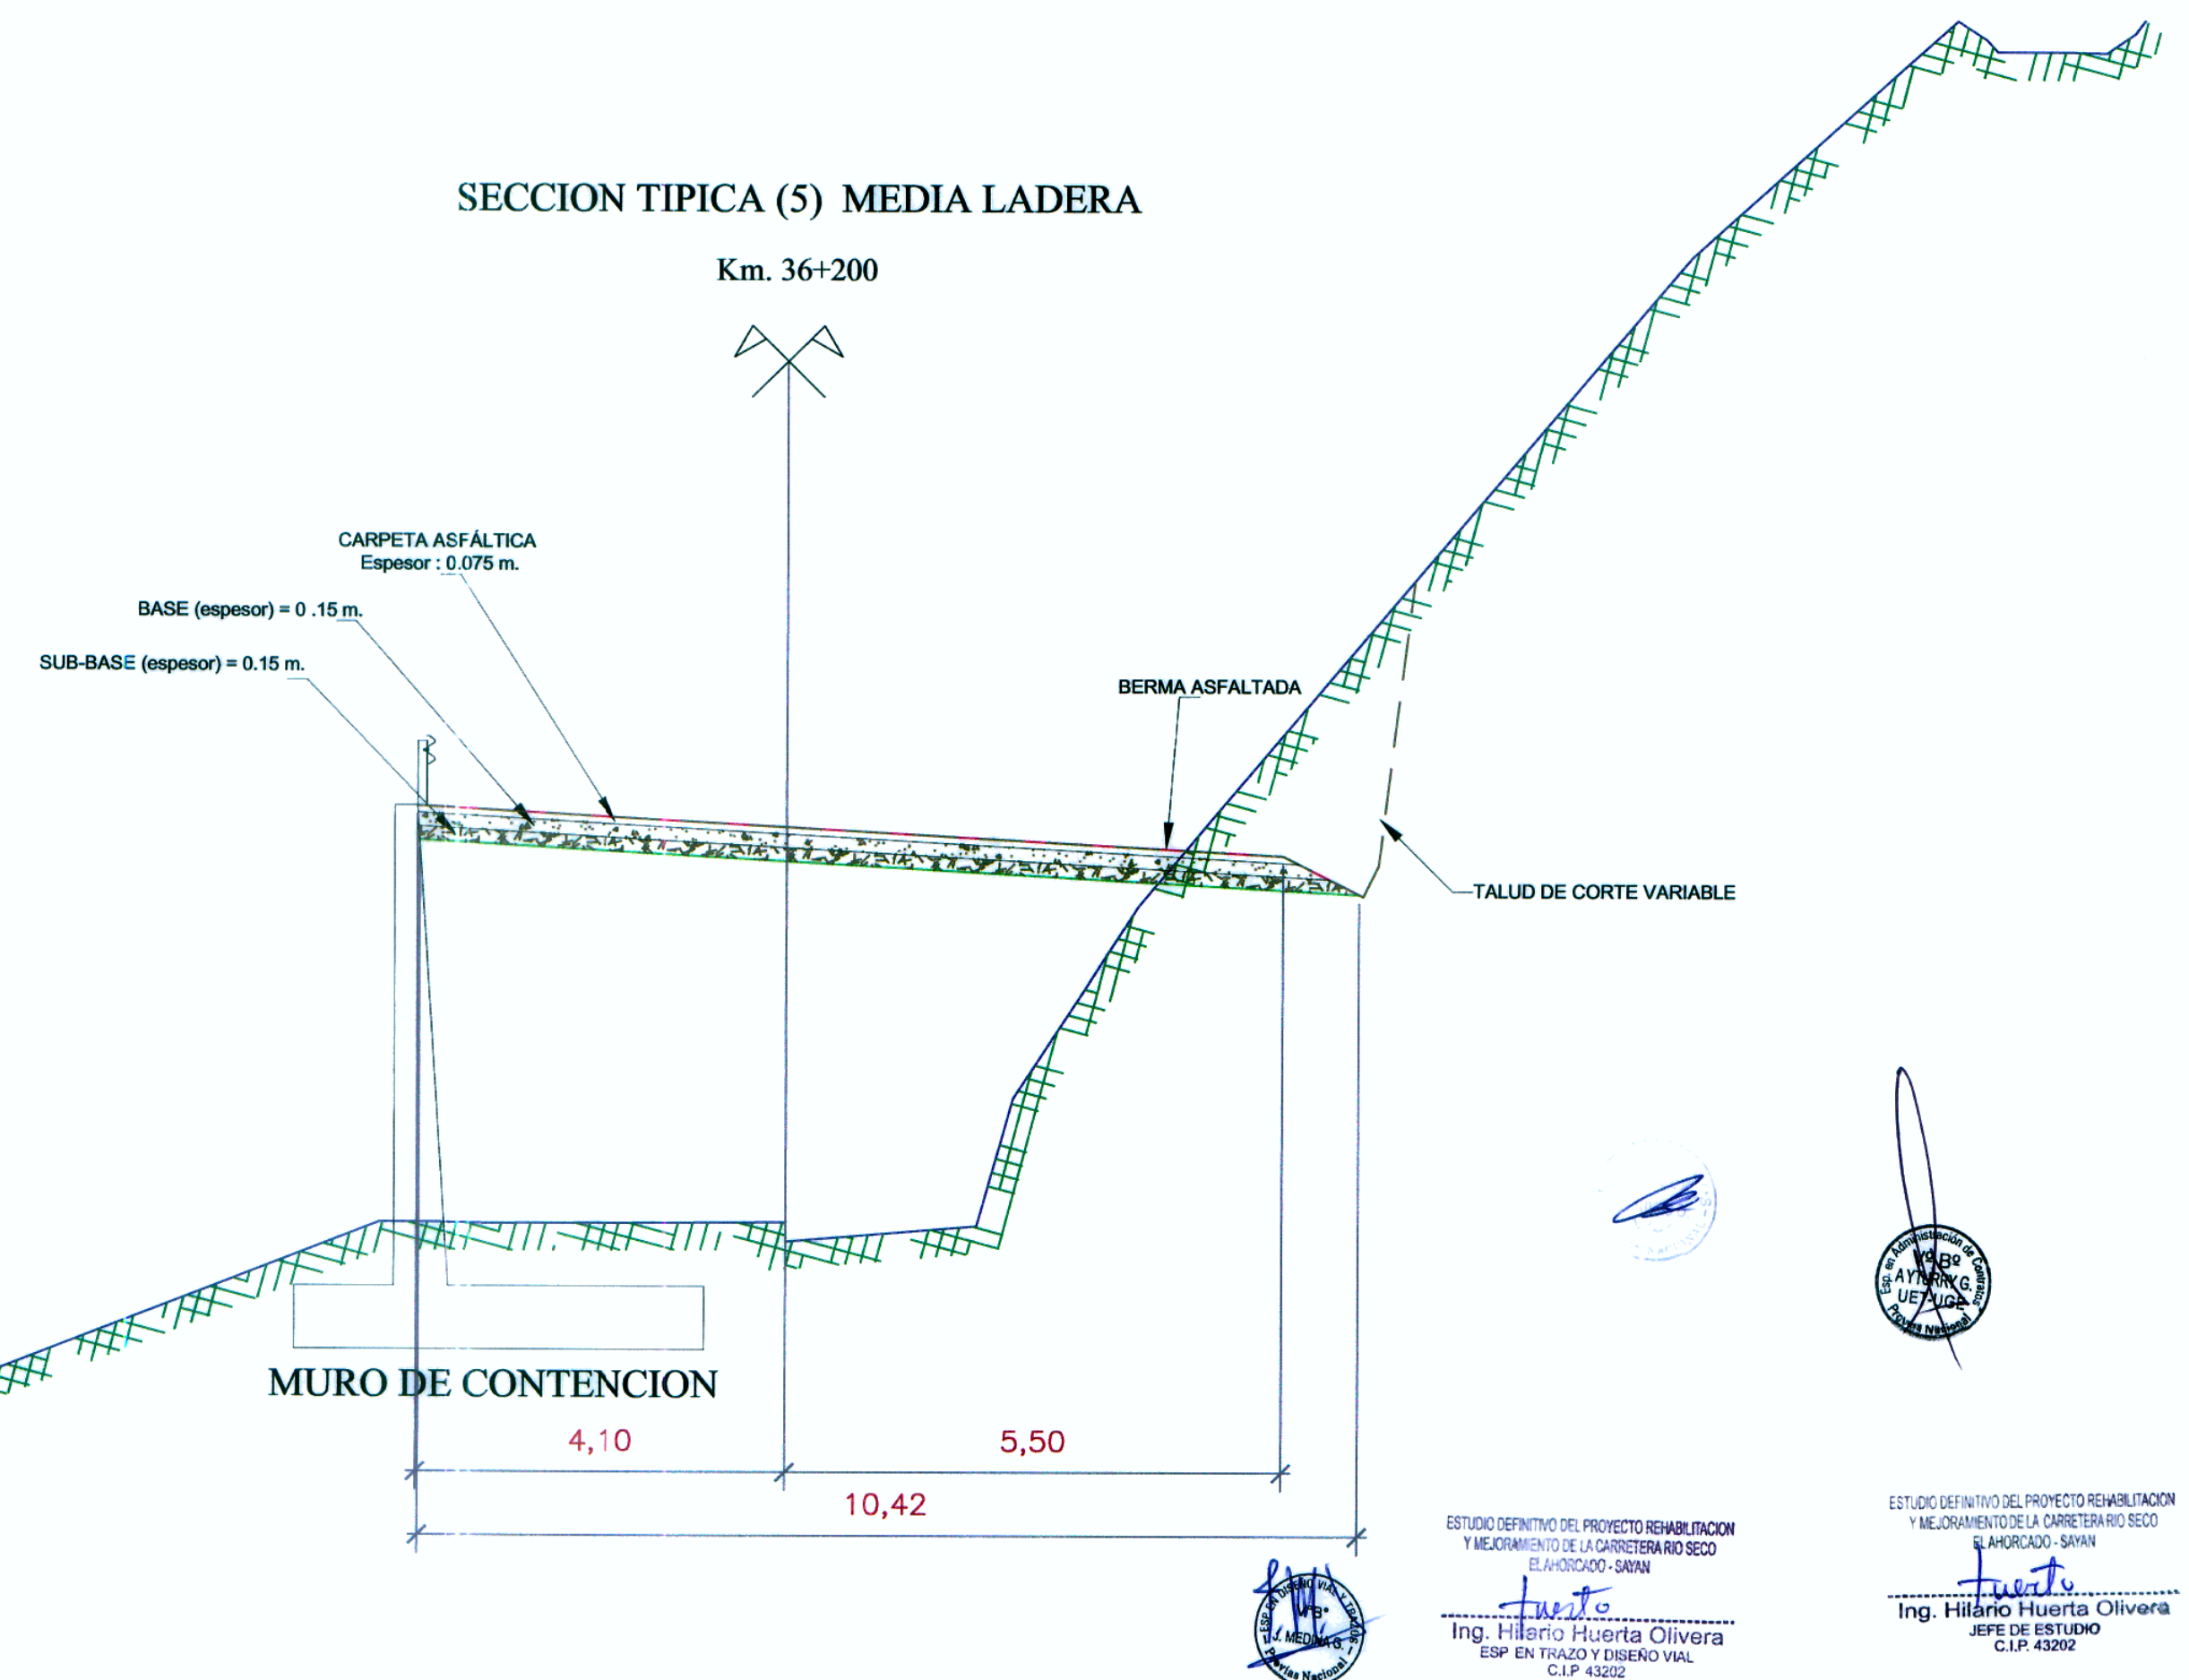

ESTUDIO DEFINITIVO DEL PROYECTO REHABILITACION Y MEJORAMIENTO DE LA CARRETERA RIO SECO - EL AHORCADO - SAYAN
 ELABORADO: SAYAN
 Ing. Hilario Huerta Olivera
 Jefe de Estudio
 C.I.P. 43202

ESTUDIO DEFINITIVO DEL PROYECTO REHABILITACION Y MEJORAMIENTO DE LA CARRETERA RIO SECO - EL AHORCADO - SAYAN
 Ing. Hilario Huerta Olivera
 Jefe de Estudio
 C.I.P. 43202



JEFE DE PROYECTO: ING. HILARIO HUERTA OLIVERA
 C.I.P. 43202
 ESPECIALISTA: ING. HILARIO HUERTA OLIVERA
 C.I.P. 43202
 REVISOR: ING. LUIS BENDEZU VELARDE
 C.I.P. 43296
 PROCESÓ / DIBUJÓ: GINO RAMOS NEYRA

APROBÓ:

REVISIONES		
Nº	FECHA	DESCRIPCIÓN

PROYECTO:
 ESTUDIO DEFINITIVO DEL PROYECTO DE REHABILITACION Y MEJORAMIENTO DE LA CARRETERA RIO SECO - EL AHORCADO - SAYAN

PLANO:
 SECCIONES TIPICAS

ESCALA: 1/75
 FECHA: SETIEMBRE 2011
 STP-03 07