


BM-13 257.797      13+014 Izq. A 6.50 m.      BM-13.5 264.666      13+515 Der. A 6.00 m.      BM-14 271.145      14+060 Izq. A 7.00 m.

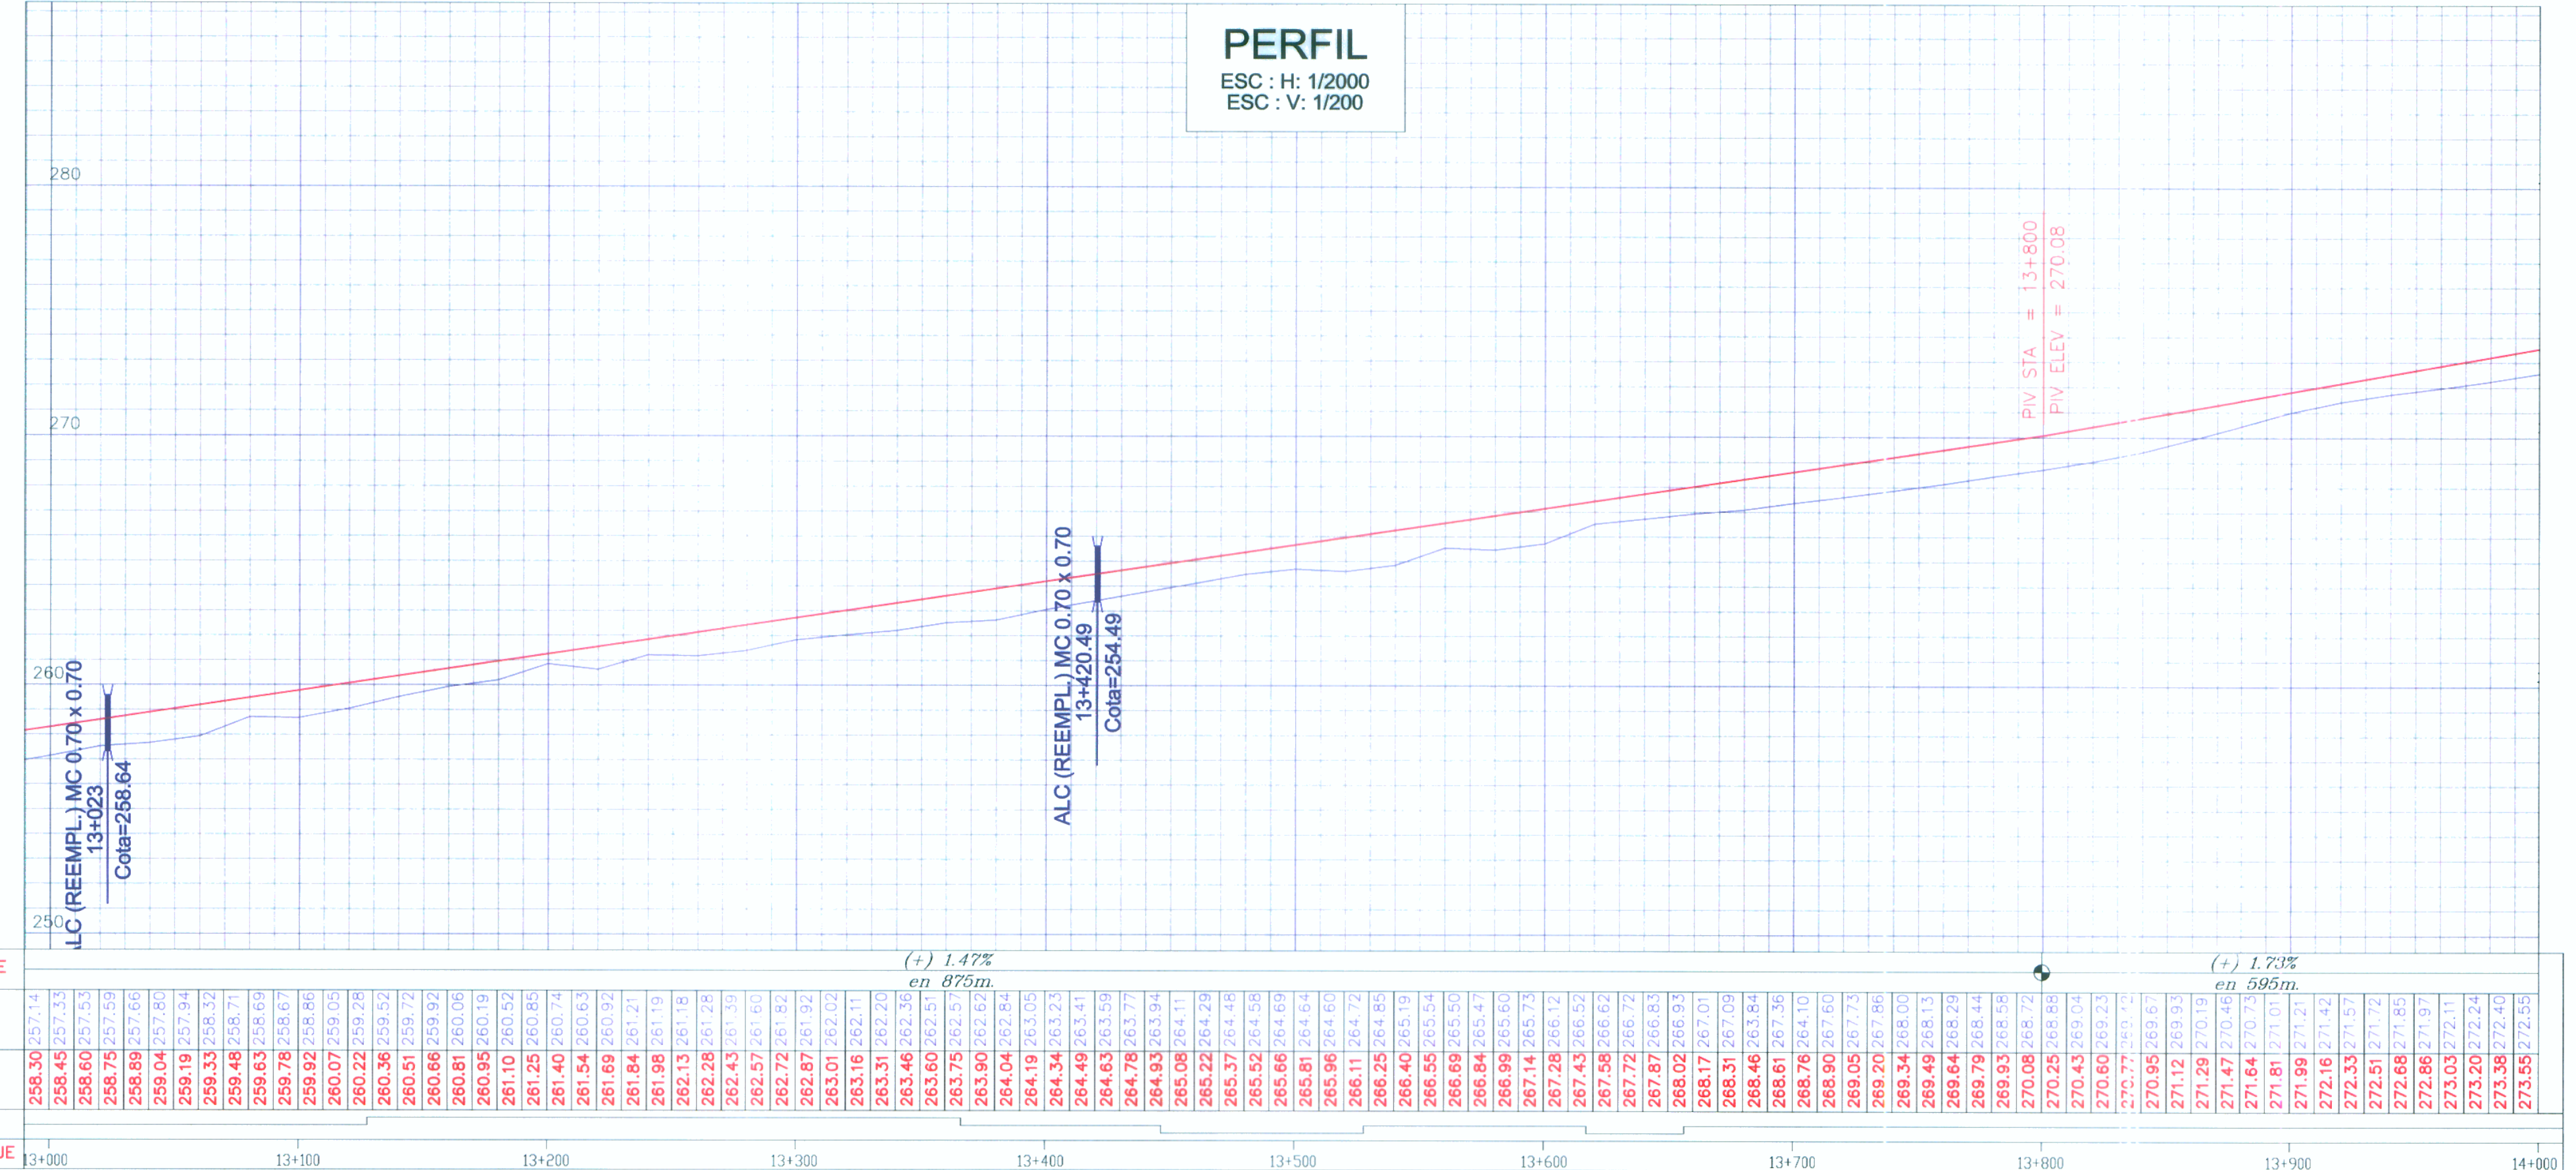

#### LEYENDA

VÍA PAVIMENTADA	CANAL DE TIERRA	
DERECHO DE VÍA	VIVIENDA	
EJE	POSTE DE LUZ	
CANAL DE CONCRETO	POSTE DE TELÉFONO	
RASANTE DE PERFIL	POSTE DE MEDIA TENSIÓN	
TERRENO DE PERFIL	PUENTE	

FORMATO	ESCALA GRÁFICA						
A-1	1:200	0	2.00	4.00	6.00	8.00	10.00 m
	1:2000	0	20.00	40.00	60.00	80.00	100.00 m
A-3	1:400	0	4.00	8.00	12.00	16.00	20.00 m
	1:4000	0	40.00	80.00	120.00	160.00	200.00 m

ESTUDIO DEFINITIVO DEL PROYECTO DE REHABILITACIÓN Y MEJORAMIENTO DE LA CARRETERA RÍO SECO - EL AHORCADO - SAYÁN  
 Ing. Hilario Huerta Olivera  
 JEFE DE ESTUDIO  
 C.I.P. 43202