



LEYENDA		
VÍA PAVIMENTADA		CANAL DE TIERRA
DERECHO DE VIA		VIVIENDA
EJE		POSTE DE LUZ
CANAL DE CONCRETO		POSTE DE TELÉFONO
RASANTE DE PERFIL		POSTE DE MEDIA TENSIÓN
TERRENO DE PERFIL		PUENTE

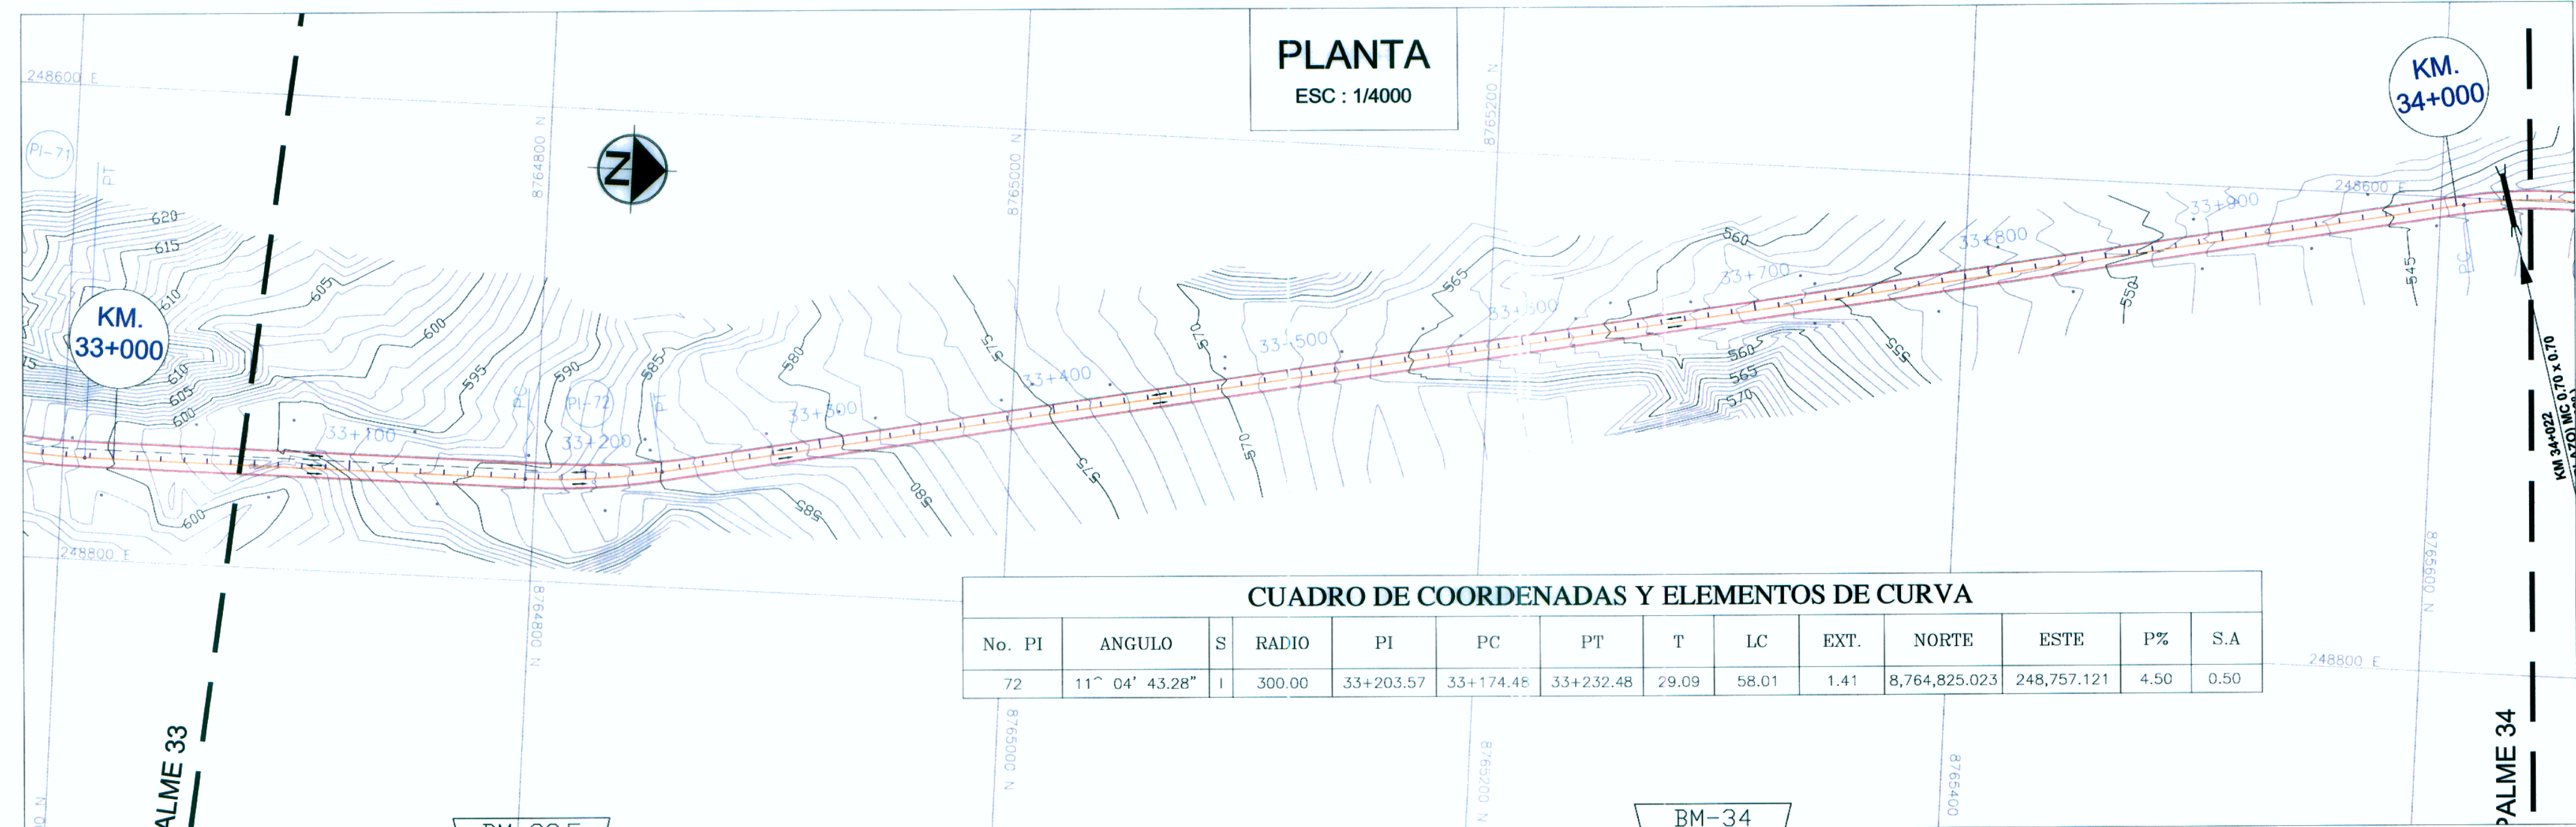

No. PI	ANGULO	S	RADIO	PI	PC	PT	T	LC	EXT.	NORTE	ESTE	P%	S.A
72	11° 04' 43.28"	I	300.00	33+203.57	33+174.45	33+232.48	29.09	58.01	1.41	8,764,825.023	248,757.121	4.50	0.50

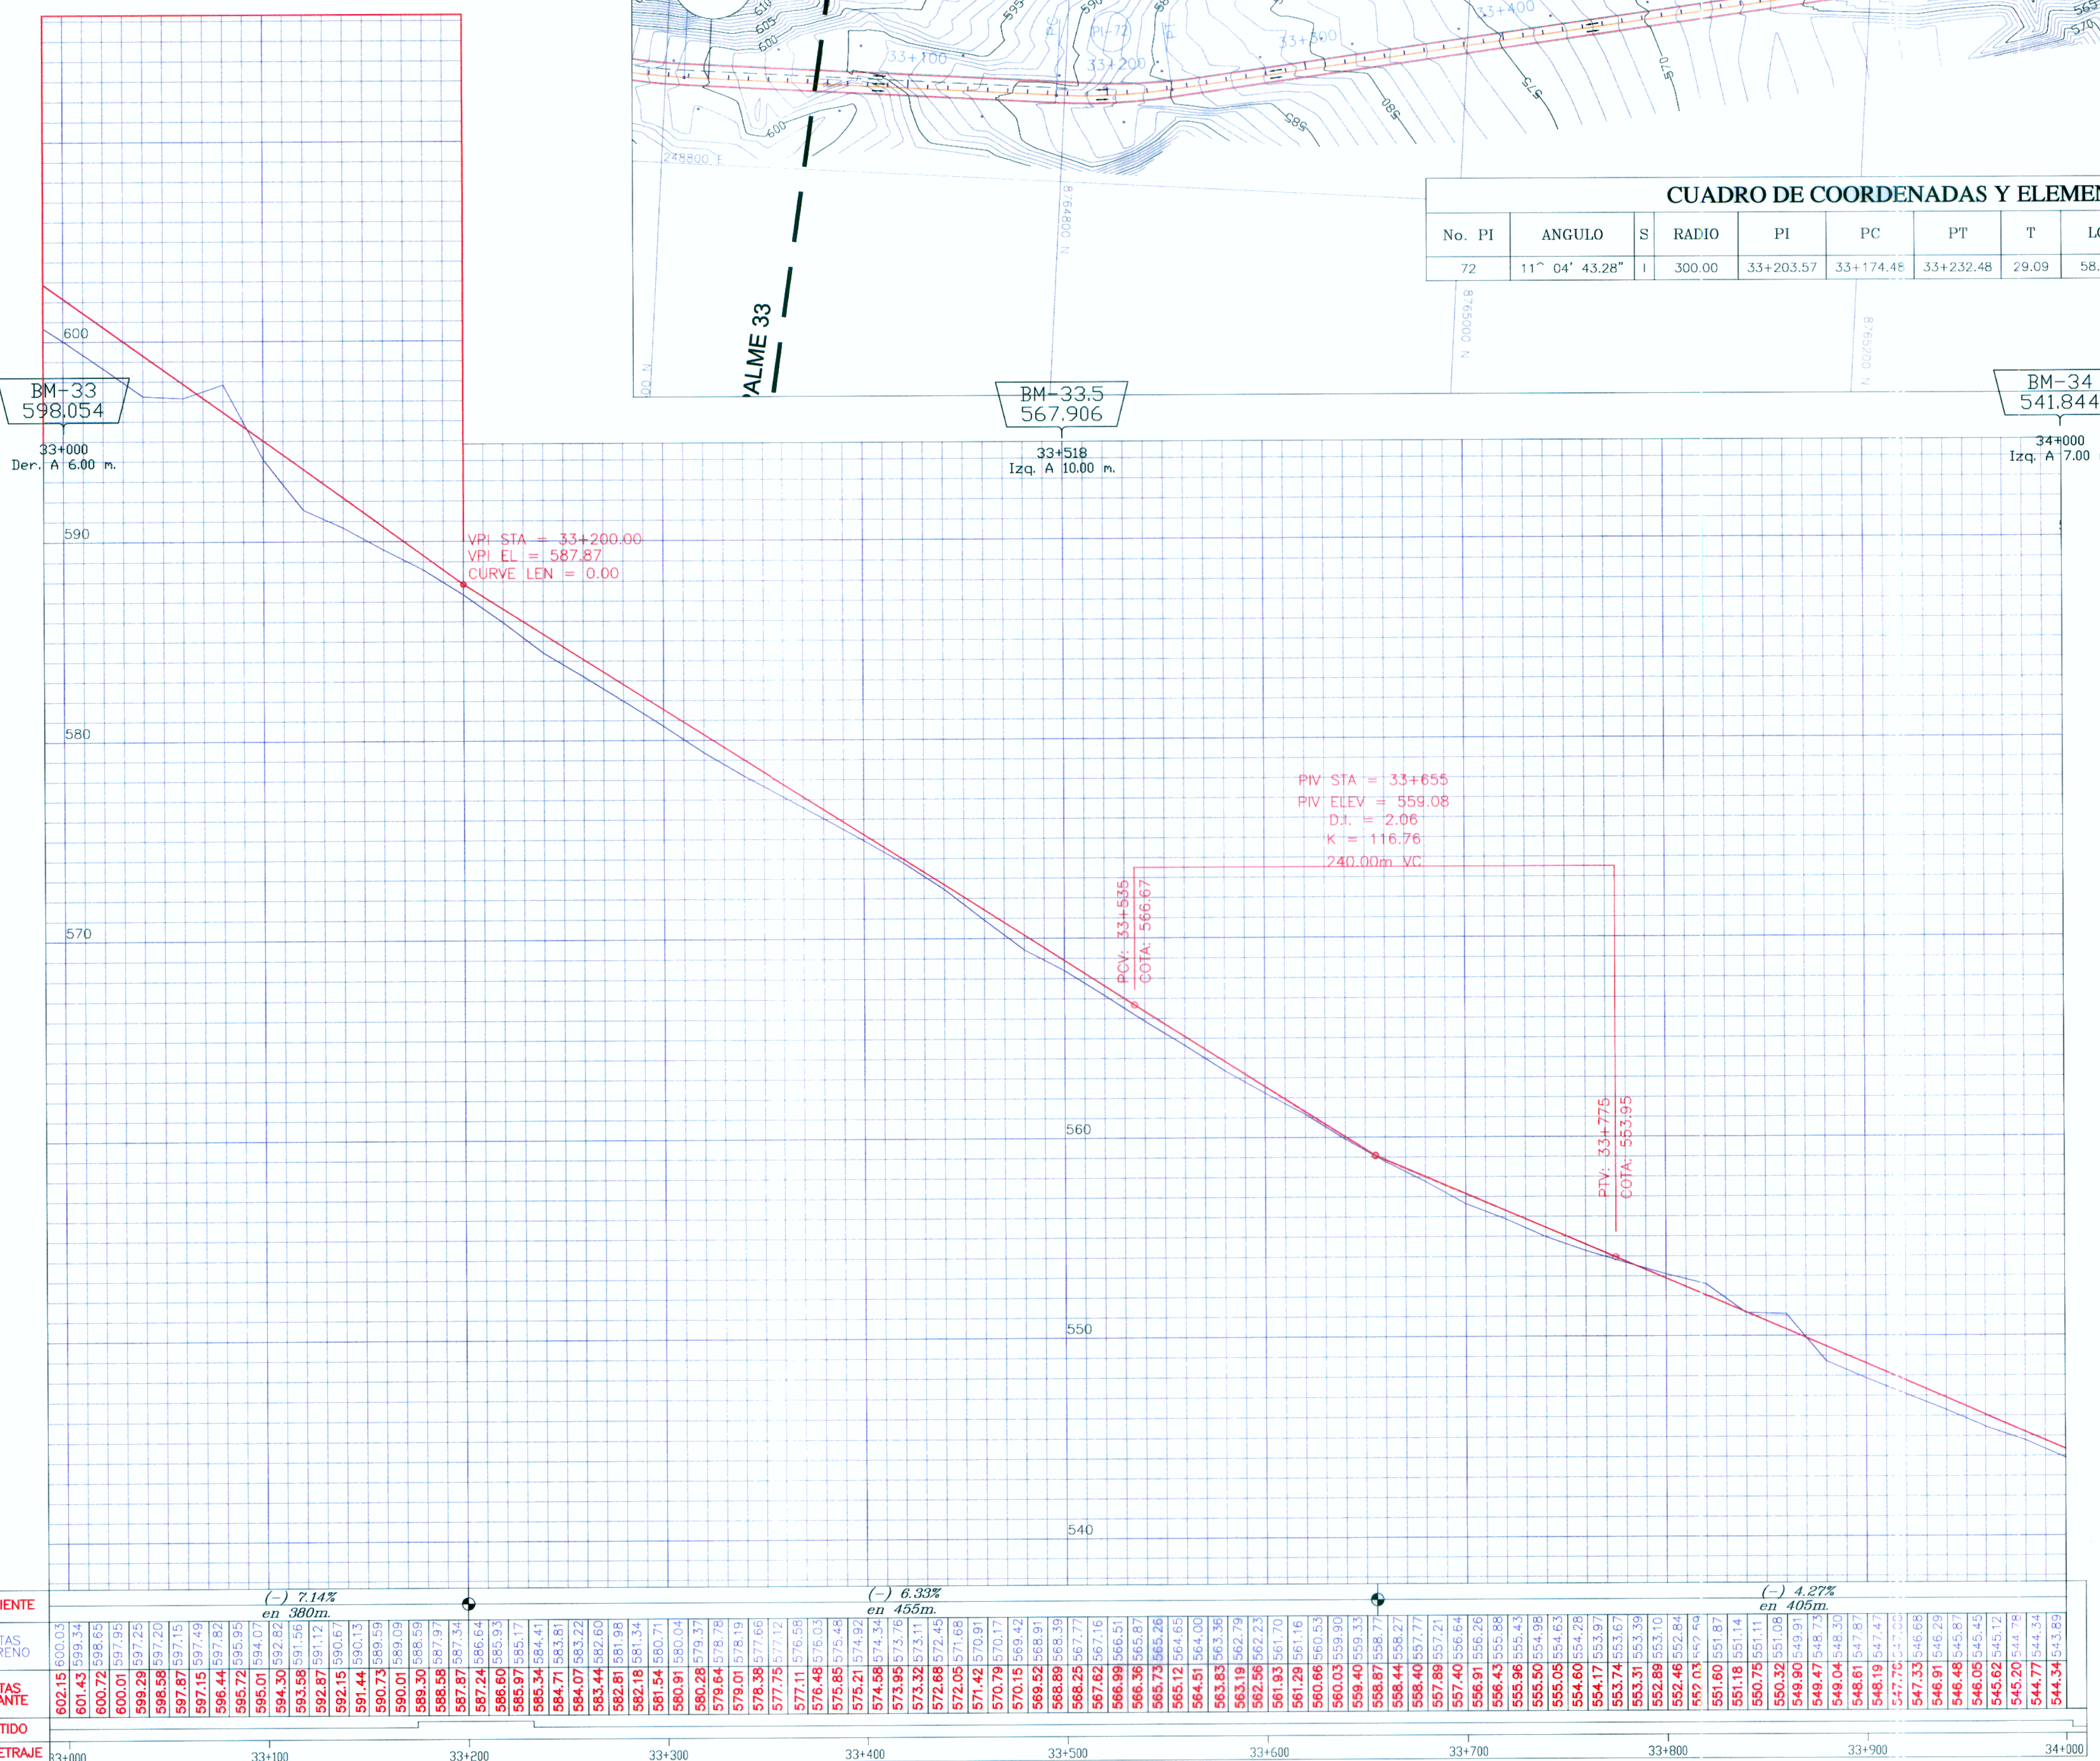

PENDIENTE	(-) 7.14% en 380m		(-) 6.33% en 455m		(-) 4.27% en 405m	
	COTAS TERRENO	COTAS RASANTE	COTAS TERRENO	COTAS RASANTE	COTAS TERRENO	COTAS RASANTE
