


SEÑALIZACIÓN DE UNA CARRETERA DE DOS CARRILES QUE HA SIDO CLAUSURADO UN TRAMO, CONSTRUYENDOSE UN DESVIO.

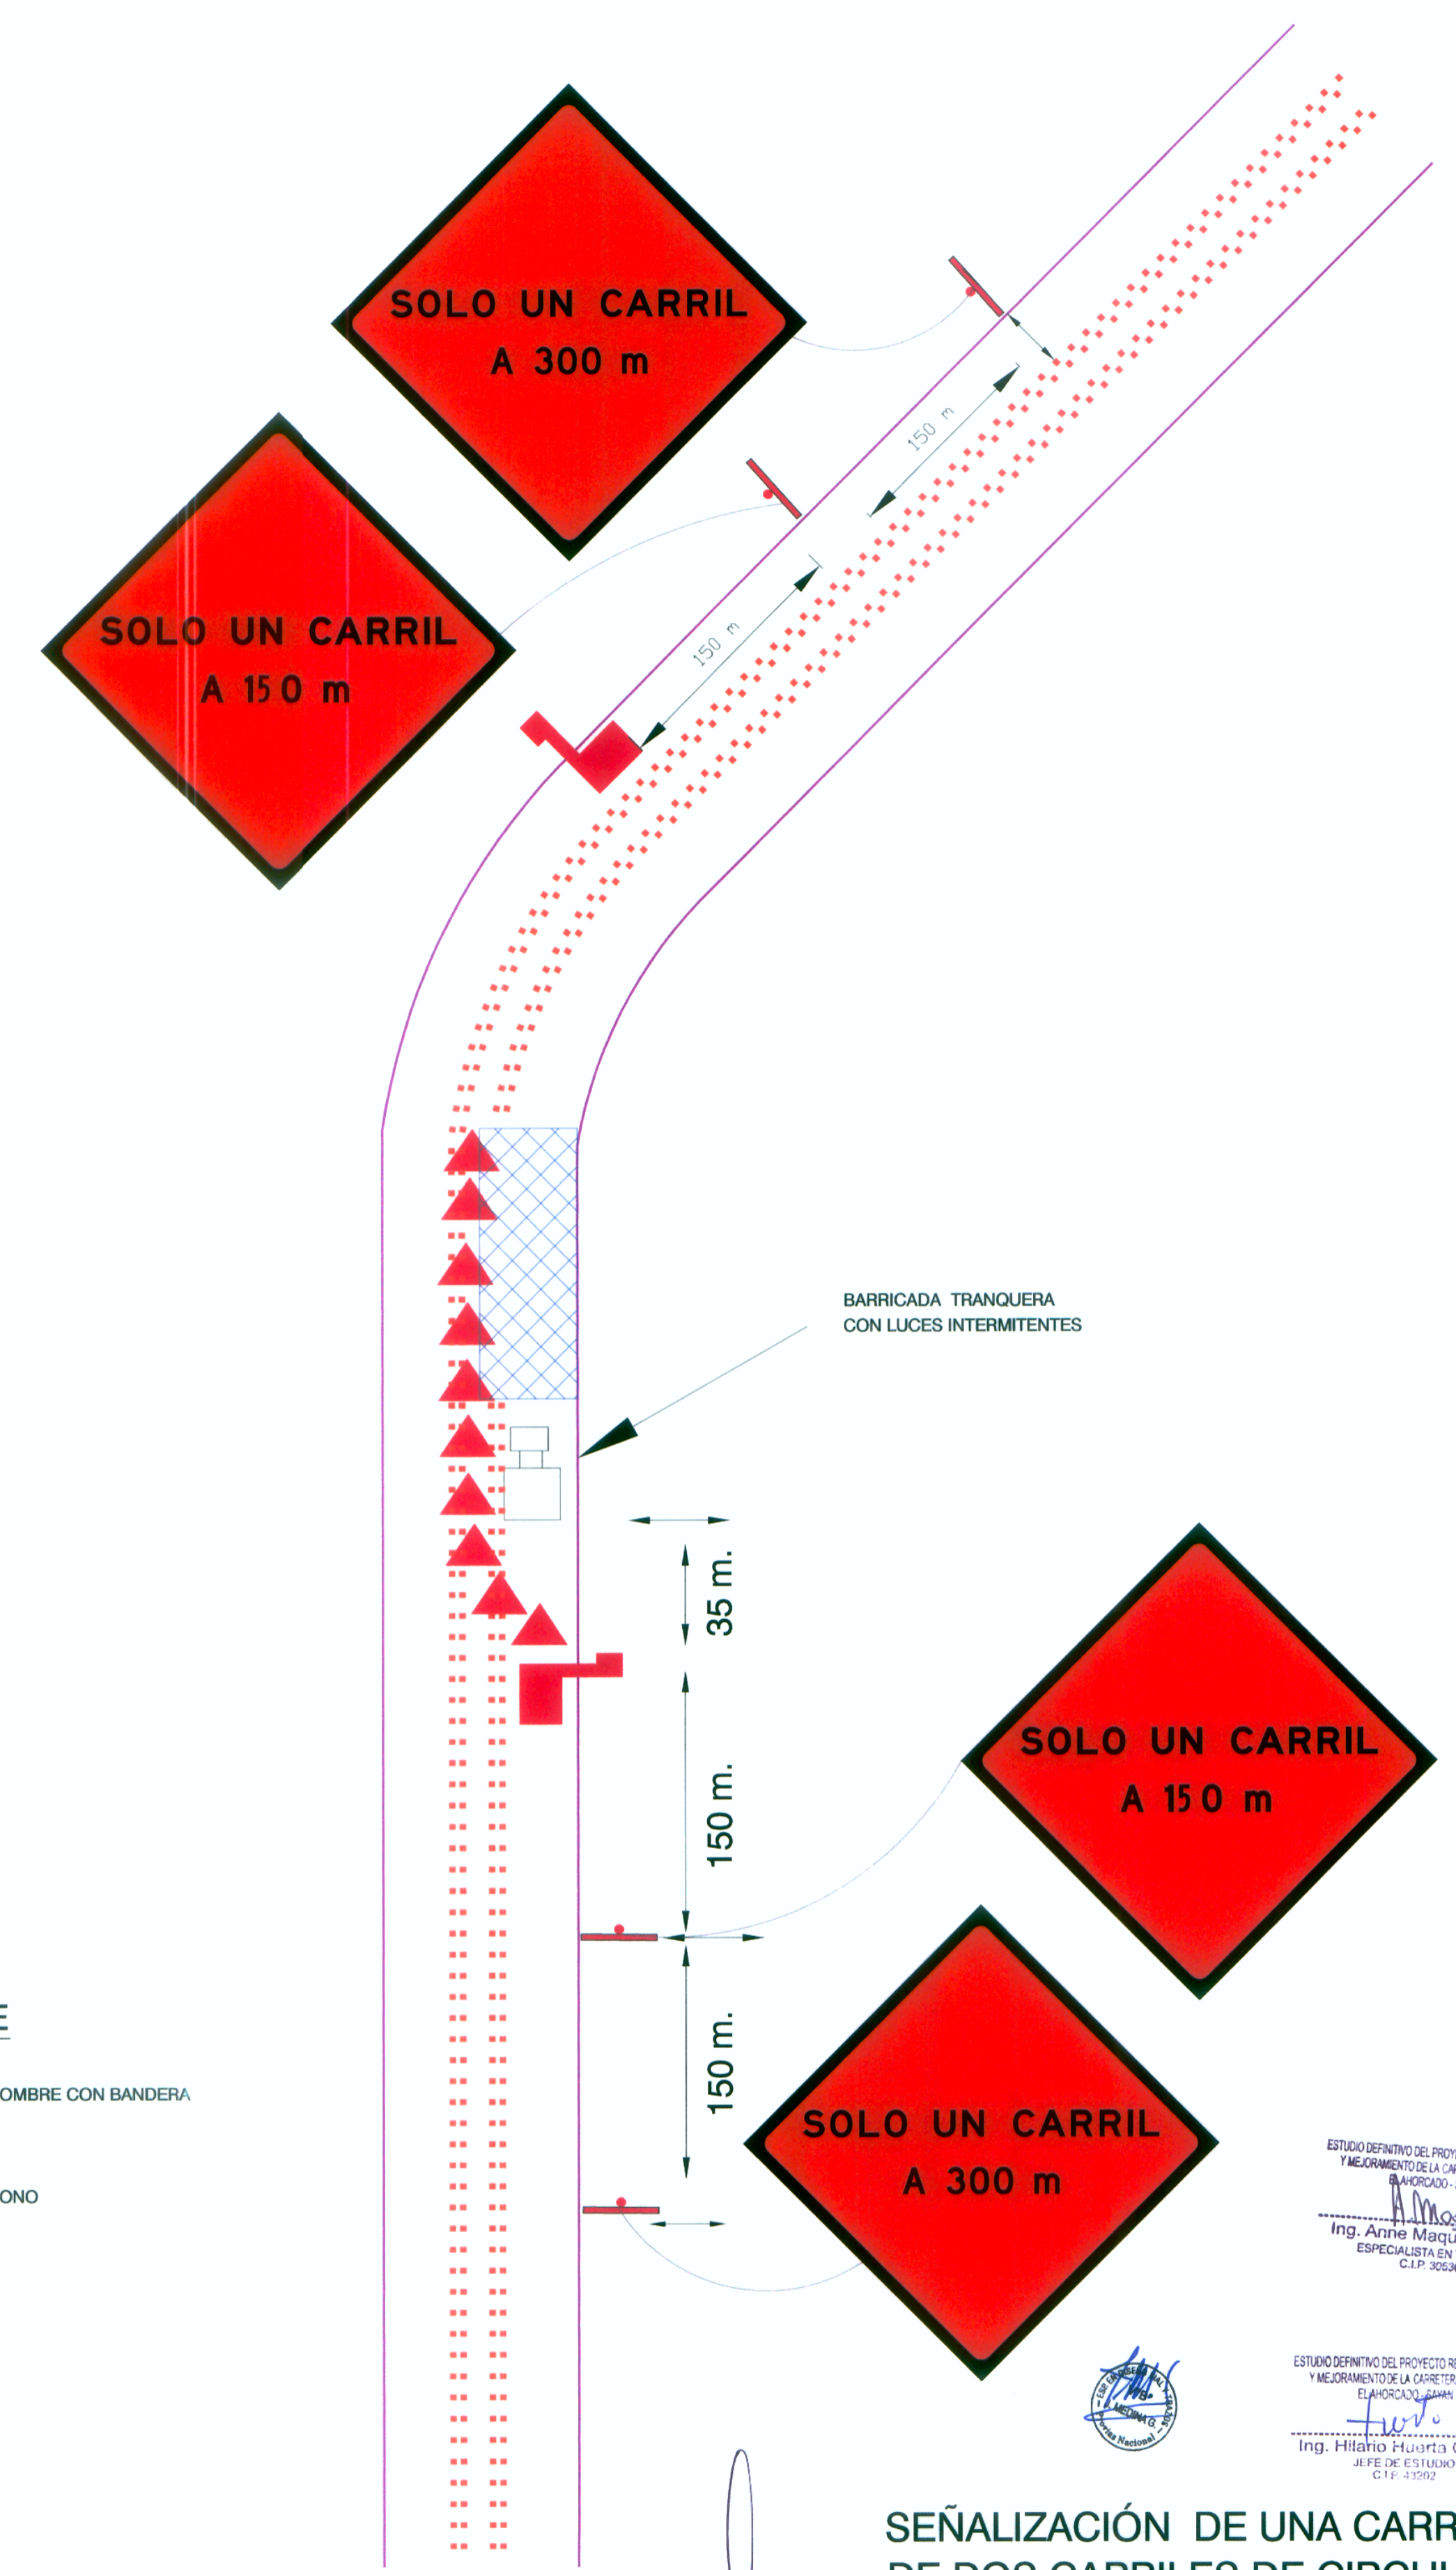

SEÑALIZACIÓN DE UNA CARRETERA DE DOS CARRILES DE CIRCULACIÓN EN LA QUE REALIZA TRABAJO DE CONSERVACIÓN DE CORTA DURACIÓN

ESTUDIO DEFINITIVO DEL PROYECTO REHABILITACION Y MEJORAMIENTO DE LA CARRETERA RIO SECO EL AHORCADO - SAYAN
 Ing. Anne Maquet Dubois
 ESPECIALISTA EN TRAFICO
 C.I.P. 43206

ESTUDIO DEFINITIVO DEL PROYECTO REHABILITACION Y MEJORAMIENTO DE LA CARRETERA RIO SECO EL AHORCADO - SAYAN
 Ing. Hilario Huerta Olivera
 JEFE DE ESTUDIO
 C.I.P. 43206