


Señal Informativa de Destino Ubicadas en las Rotondas

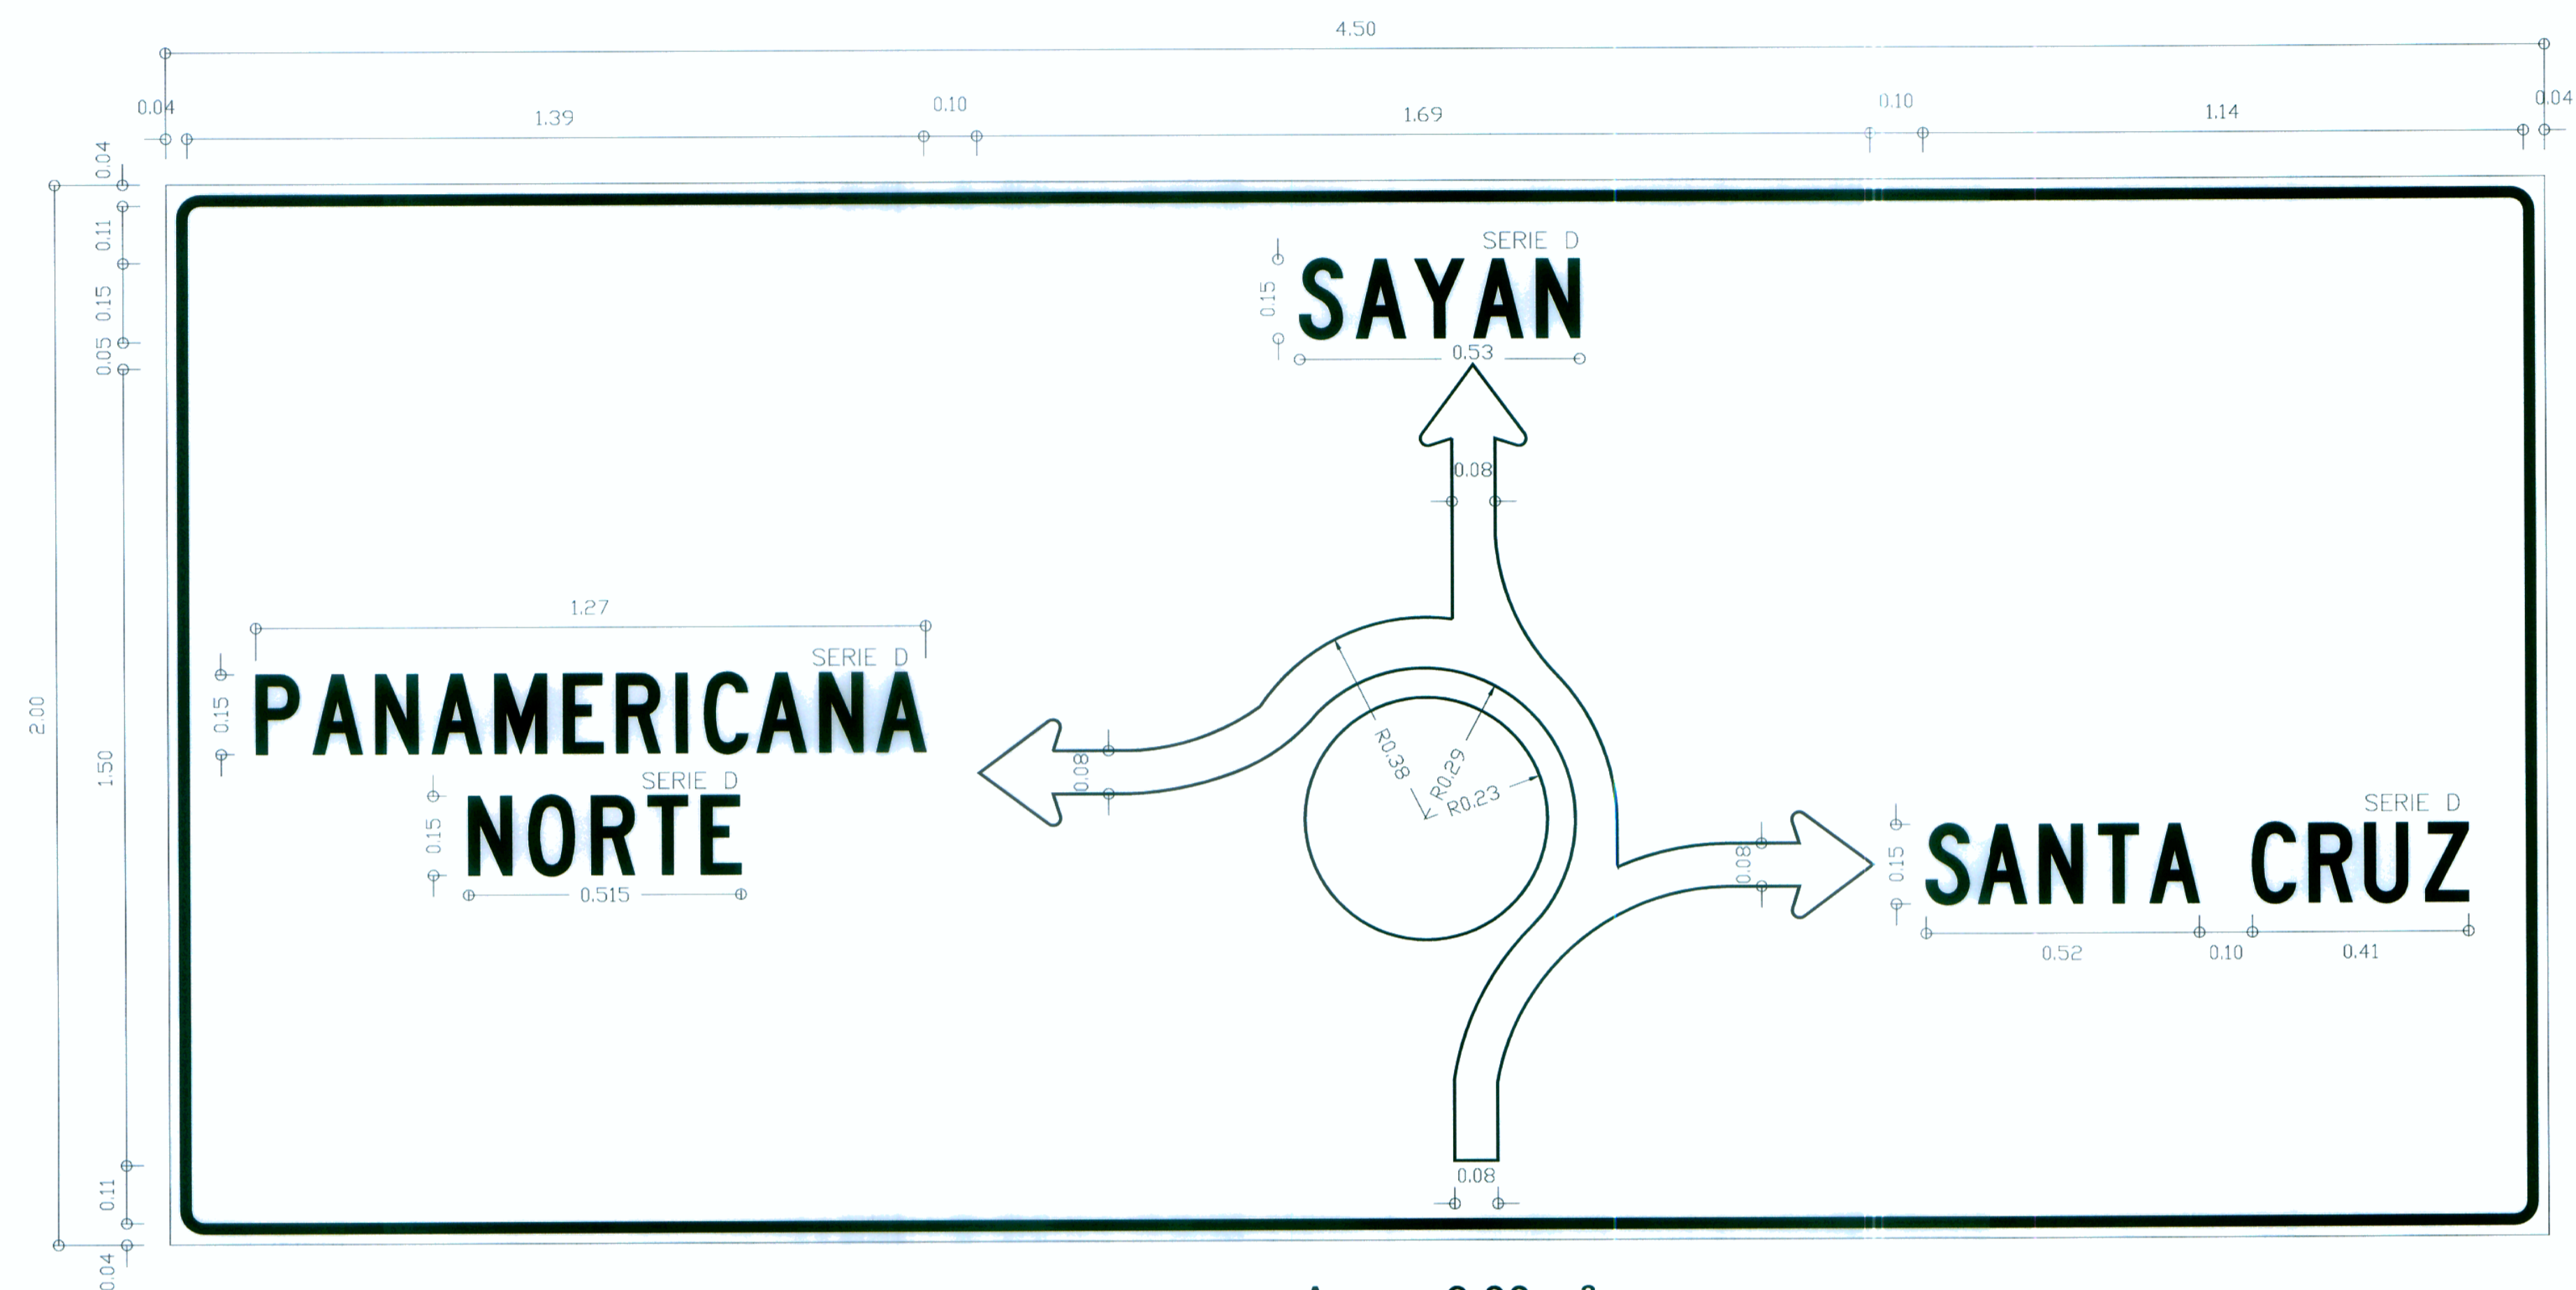

Area = 9.00 m²


ESC.:1/10

Letra	Ancho (cm)	Clave para márgenes		Combinación de Claves para Márgen	Espac. entre Letras	Ancho Total (cm)
		I	D			
P	8.2	I	II	II - III	2.5	
A	9.4	III	III	III - I	2.5	
N	8.2	I	I	I - III	2.5	
A	9.4	III	III	III - I	2.5	
M	9.7	I	I	I - I	3.2	
E	7.5	I	III	III - I	2.5	
R	8.2	I	II	II - I	3.2	
I	2.1	I	I	I - II	3.2	
C	8.2	II	III	III - III	1.7	
A	9.4	III	III	III - I	2.5	
N	8.2	I	I	I - III	2.5	
A	9.4	III				126.7


Letra	Ancho (cm)	Clave para márgenes		Combinación de Claves para Márgen	Espac. entre Letras	Ancho Total (cm)
		I	D			
N	8.2	I	I	I - II	3.2	
O	8.7	II	II	II - I	3.2	
R	8.2	I	II	II - III	2.5	
T	7.5	III	III	III - I	2.5	
E	7.5	I				51.5

Letra	Ancho (cm)	Clave para márgenes		Combinación de Claves para Márgen	Espac. entre Letras	Ancho Total (cm)
		I	D			
S	8.2	II	II	II - III	2.5	
A	9.4	III	III	III - III	1.7	
Y	9.4	III	III	III - III	1.7	
A	9.4	III	III	III - I	2.5	
N	8.2	I				53.0

Letra	Ancho (cm)	Clave para márgenes		Combinación de Claves para Márgen	Espac. entre Letras	Ancho Total (cm)
		I	D			
S	8.2	II	II	II - III	2.5	
A	9.4	III	III	III - I	2.5	
N	8.2	I	I	I - III	2.5	
T	7.5	III	III	III - III	1.7	
A	9.4	III				51.9
C	8.2	II	III	III - I	2.5	
R	8.2	I	II	II - I	3.2	
U	8.2	I	I	I - III	2.5	
Z	8.2	III				41.0



Ing. Anne Maquet Dubois
ESPECIALISTA EN TRÁFICO
C.I.P. 43296



Ing. Hilario Huerta Olivera
JEFE DE ESTUDIO
C.I.P. 43802