


ESCALA  
H : 1:2000

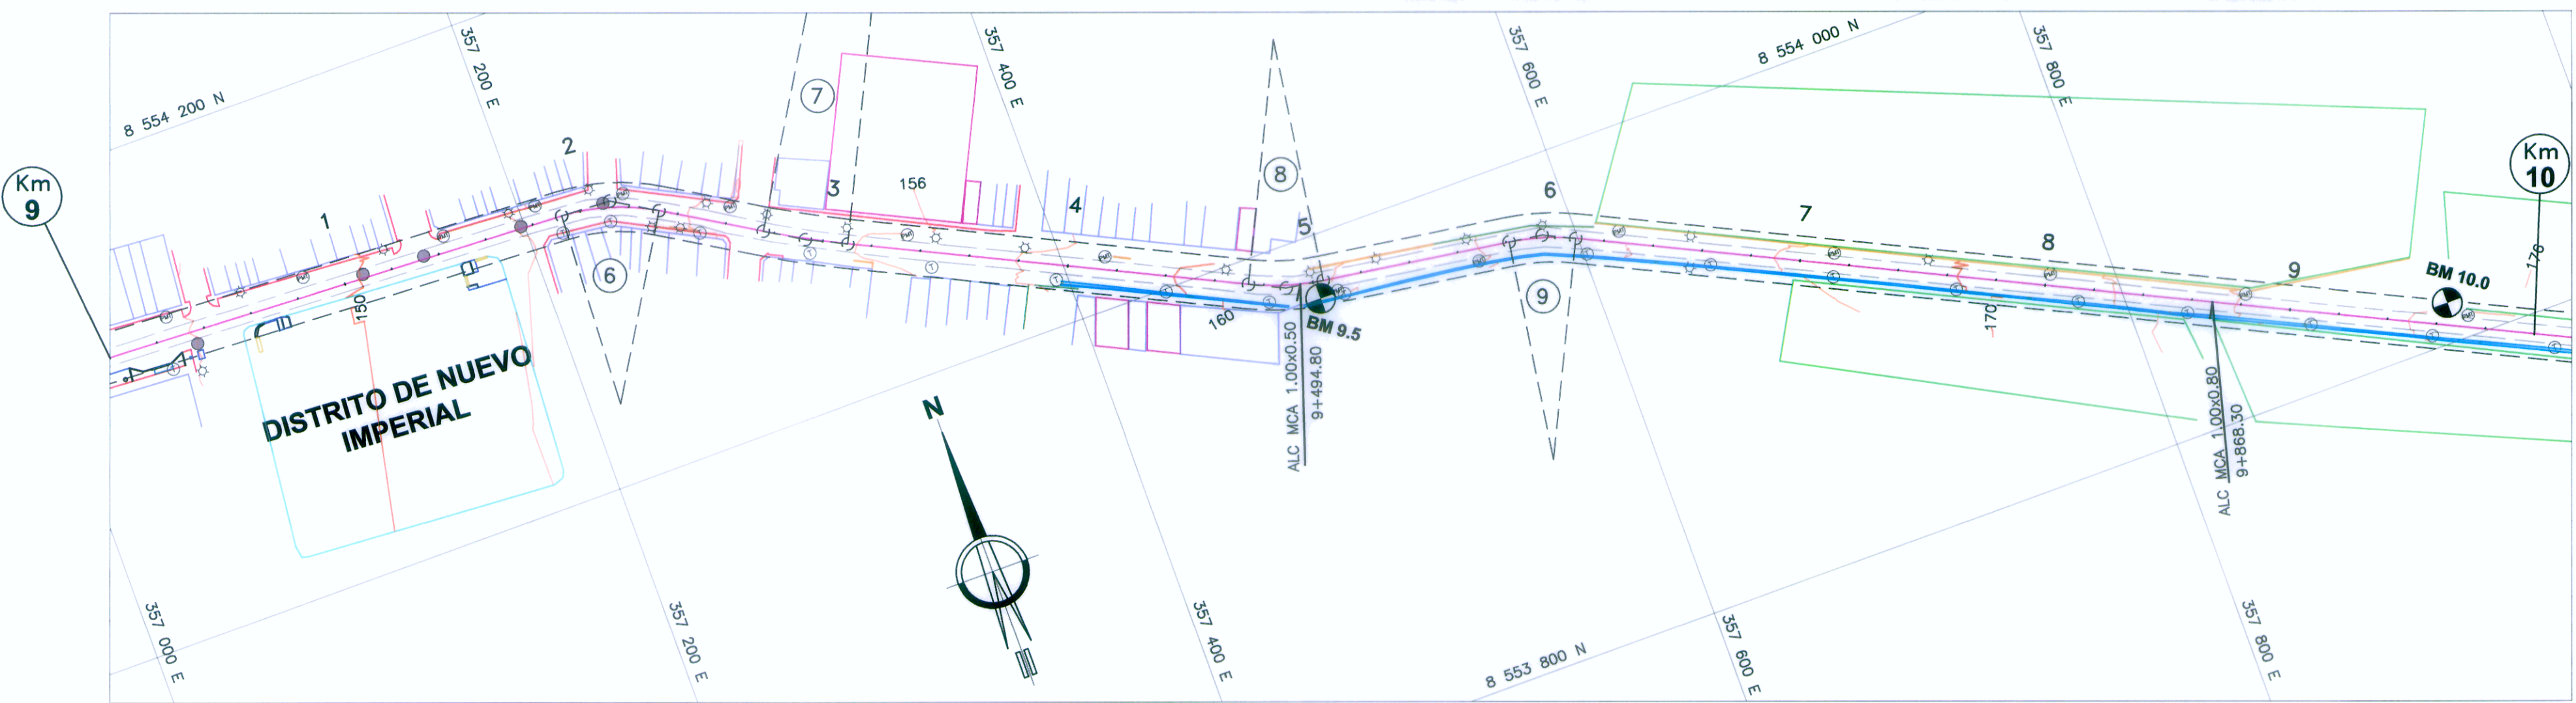

LEYENDA

- ALINEAMIENTO PROYECTADO
- BORDE DE PISTA EXISTENTE
- - - DERECHO DE VIA
- LIMITE DE PROPIEDAD
- VEREDA
- CANAL DE REGADIO EXISTENTE
- TERRENO DE CULTIVO
- TERRENO DE VACIO
- CURVAS PRINCIPALES
- CURVAS SECUNDARIAS
- ⊕ POSTE DE MEDIA TENSION
- ⊙ BUZON DE DESAGUE
- ⊕ POSTE DE TELEFONO
- ⊙ POSTE DE LUZ
- TUBERIA DE AGUA

0031


ELEMENTOS DE CURVAS

C.No	S	A.D.	R.	T.G.	L.C.	Lep.e.	T.S.	SC ó PC	PI	CS ó PT	S.T.	Lep.s.	S.A.	P %	COORDENADAS		
															NORTE	ESTE	
6	D	28°37'40"	80.00	20.412	39.972			9+192.34	9+212.75	9+232.31				1.2	8.0	8554111.050	357235.919
7	I	05°23'27"	370.00	17.419	34.812			9+275.50	9+292.92	9+310.31				0.4	4.7	8554069.042	357305.193
8	I	17°27'19"	100.00	15.351	30.465			9+473.78	9+489.13	9+504.25				1.0	8.0	8553983.502	357481.810
9	D	17°20'58"	90.00	13.731	27.252			9+581.24	9+594.97	9+608.49				1.1	8.0	8553968.030	357586.752

BM 9.5  
COTA=161.857  
Hito al lado del canal a 6.96 m a la Der.  
Progresiva = 9+495.80

BM 10.0  
COTA=175.777  
Hito al lado de la pared de casa a 9.19 m a la Izq.  
Progresiva = 9+963.40

ESCALA  
H : 1:2000  
V : 1:200

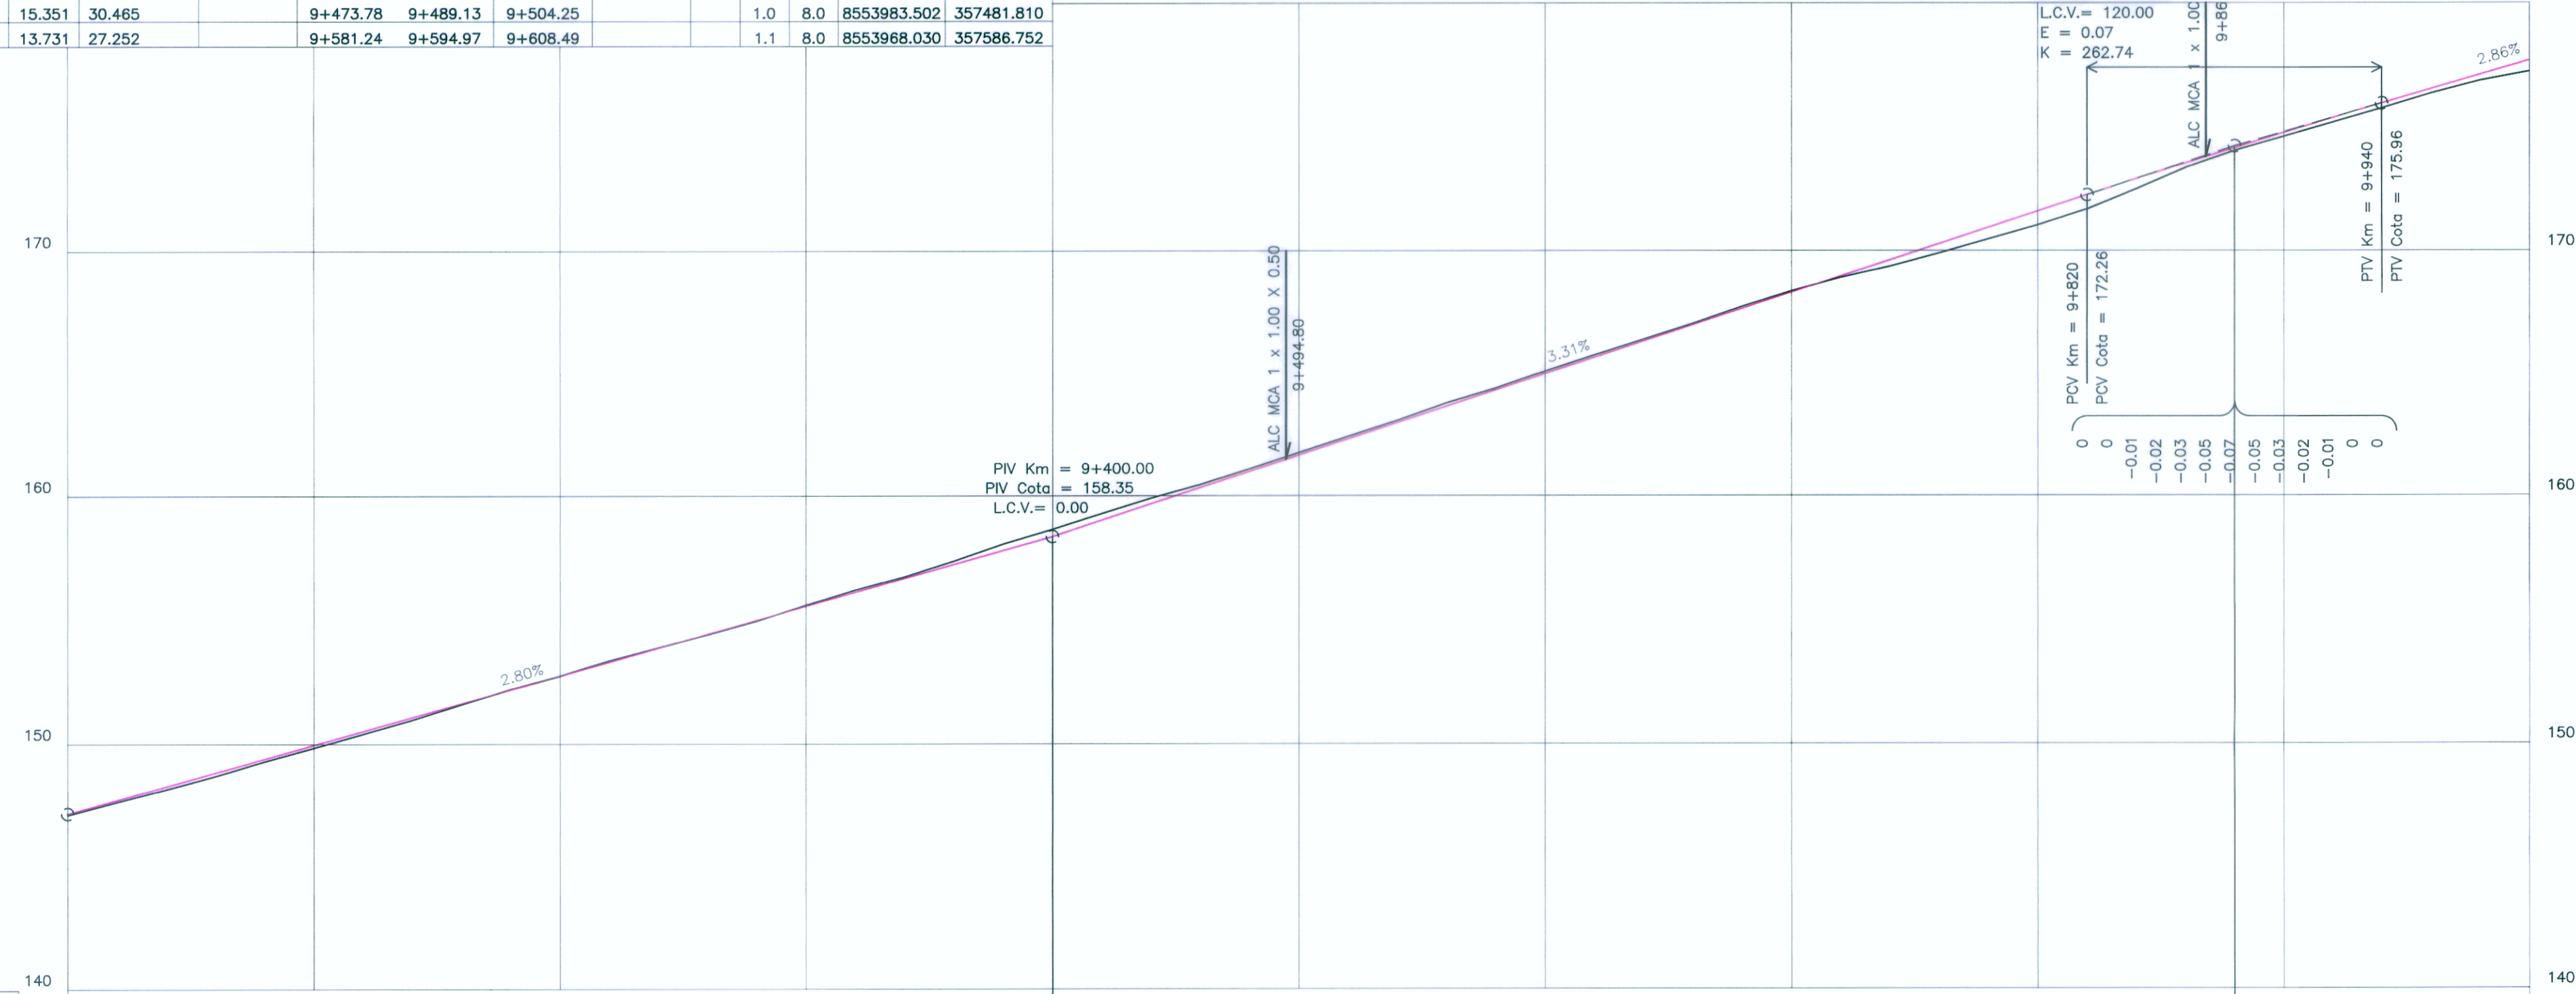

UBICACIÓN DE BMS

BMS	NORTE	ESTE	COTA	LADO
9.5	8553974.775	357493.476	161.857	D
10.0	8553816.205	357922.866	175.777	I

LEYENDA

- SUBRASANTE PROYECTADA
- TERRENO EXISTENTE

PENDIENTES	2.80% en 400 m		3.31% en 480 m		2.86% en 520 m	
