


ESCALA  
H : 1:750

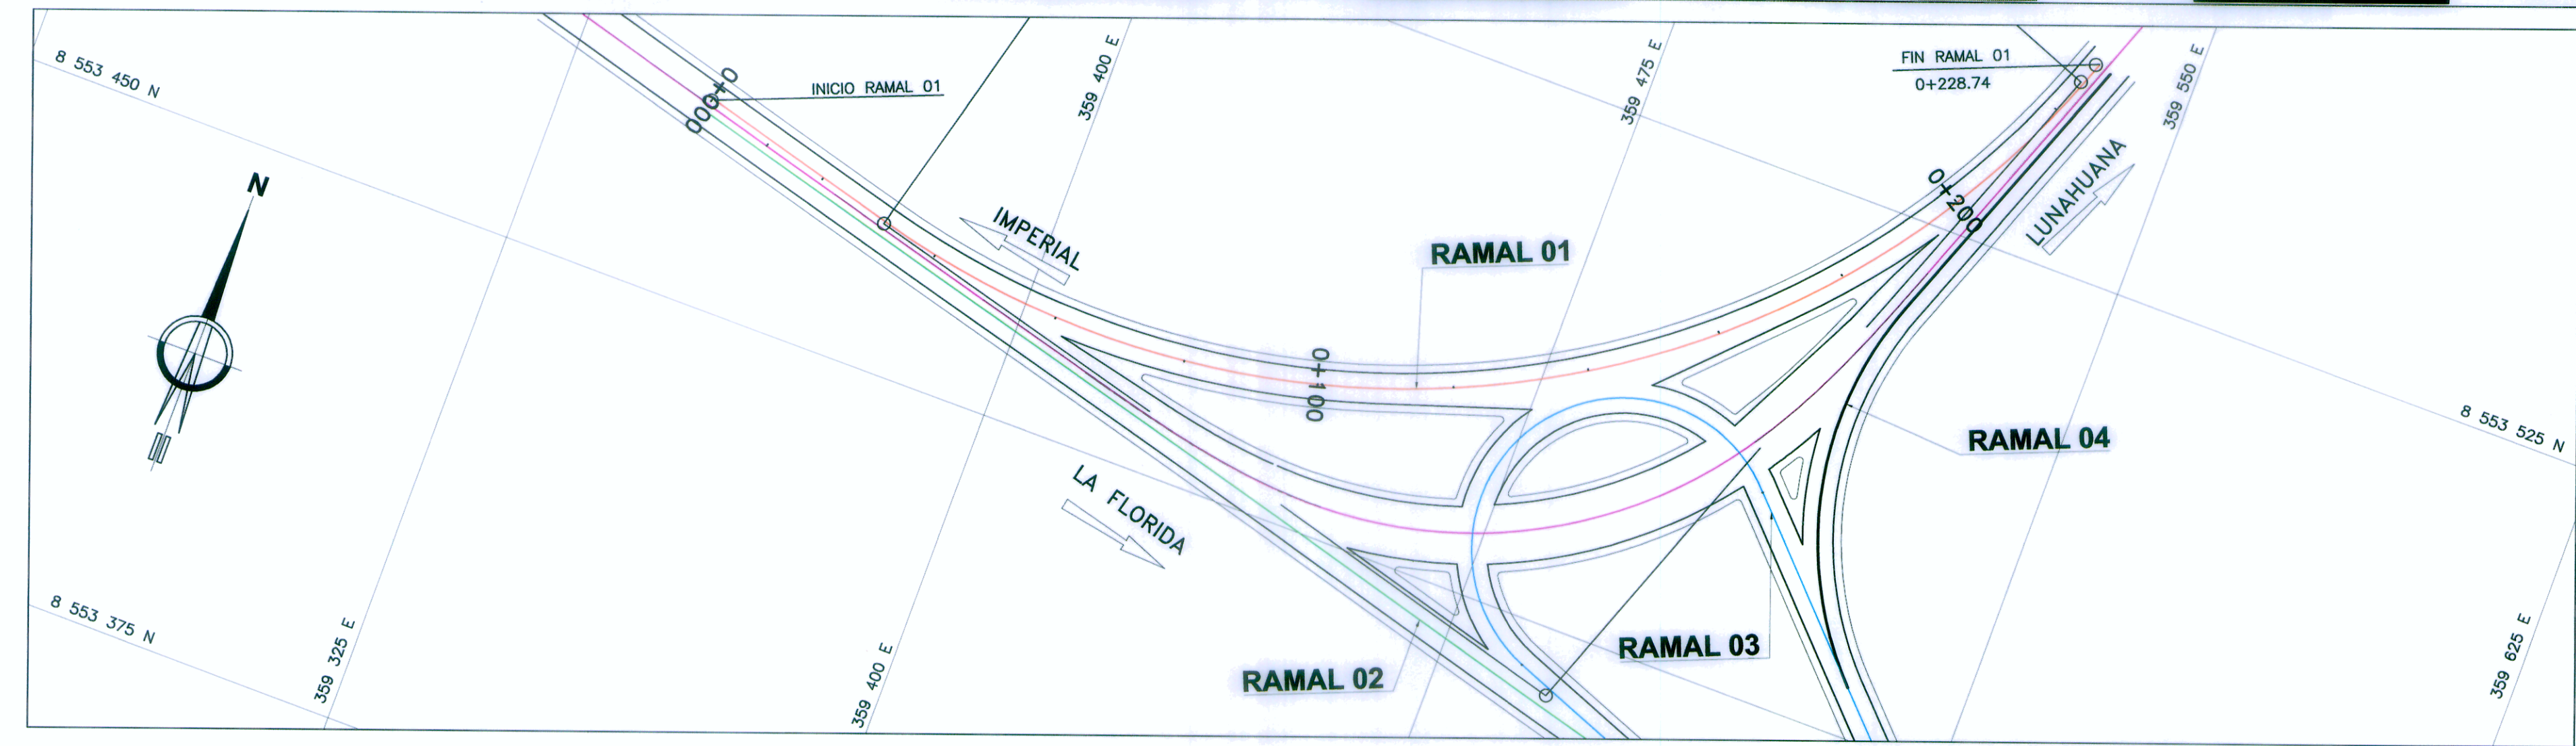

**LEYENDA**


- ALINEAMIENTO PROYECTADO
- RAMAL 01
- RAMAL 02
- RAMAL 03
- RAMAL 04

**ELEMENTOS DE CURVAS**

C.No	S	A.D.	R.	T.G.	L.C.	Lep.e	T.S.	SC ó PC	PI	CS ó PT	S.T.	Lep.s	S.A.	P %	COORDENADAS		
															NORTE	ESTE	
1	I	84°08'59"	132.25	119.391	194.234			0+031.18	0+150.57	0+225.42				0.0	6.0	8553479.547	359346.744
																8553440.832	359492.254
																8553555.589	359535.731

**RAMAL 01**

ESCALA  
H : 1:750  
V : 1:75

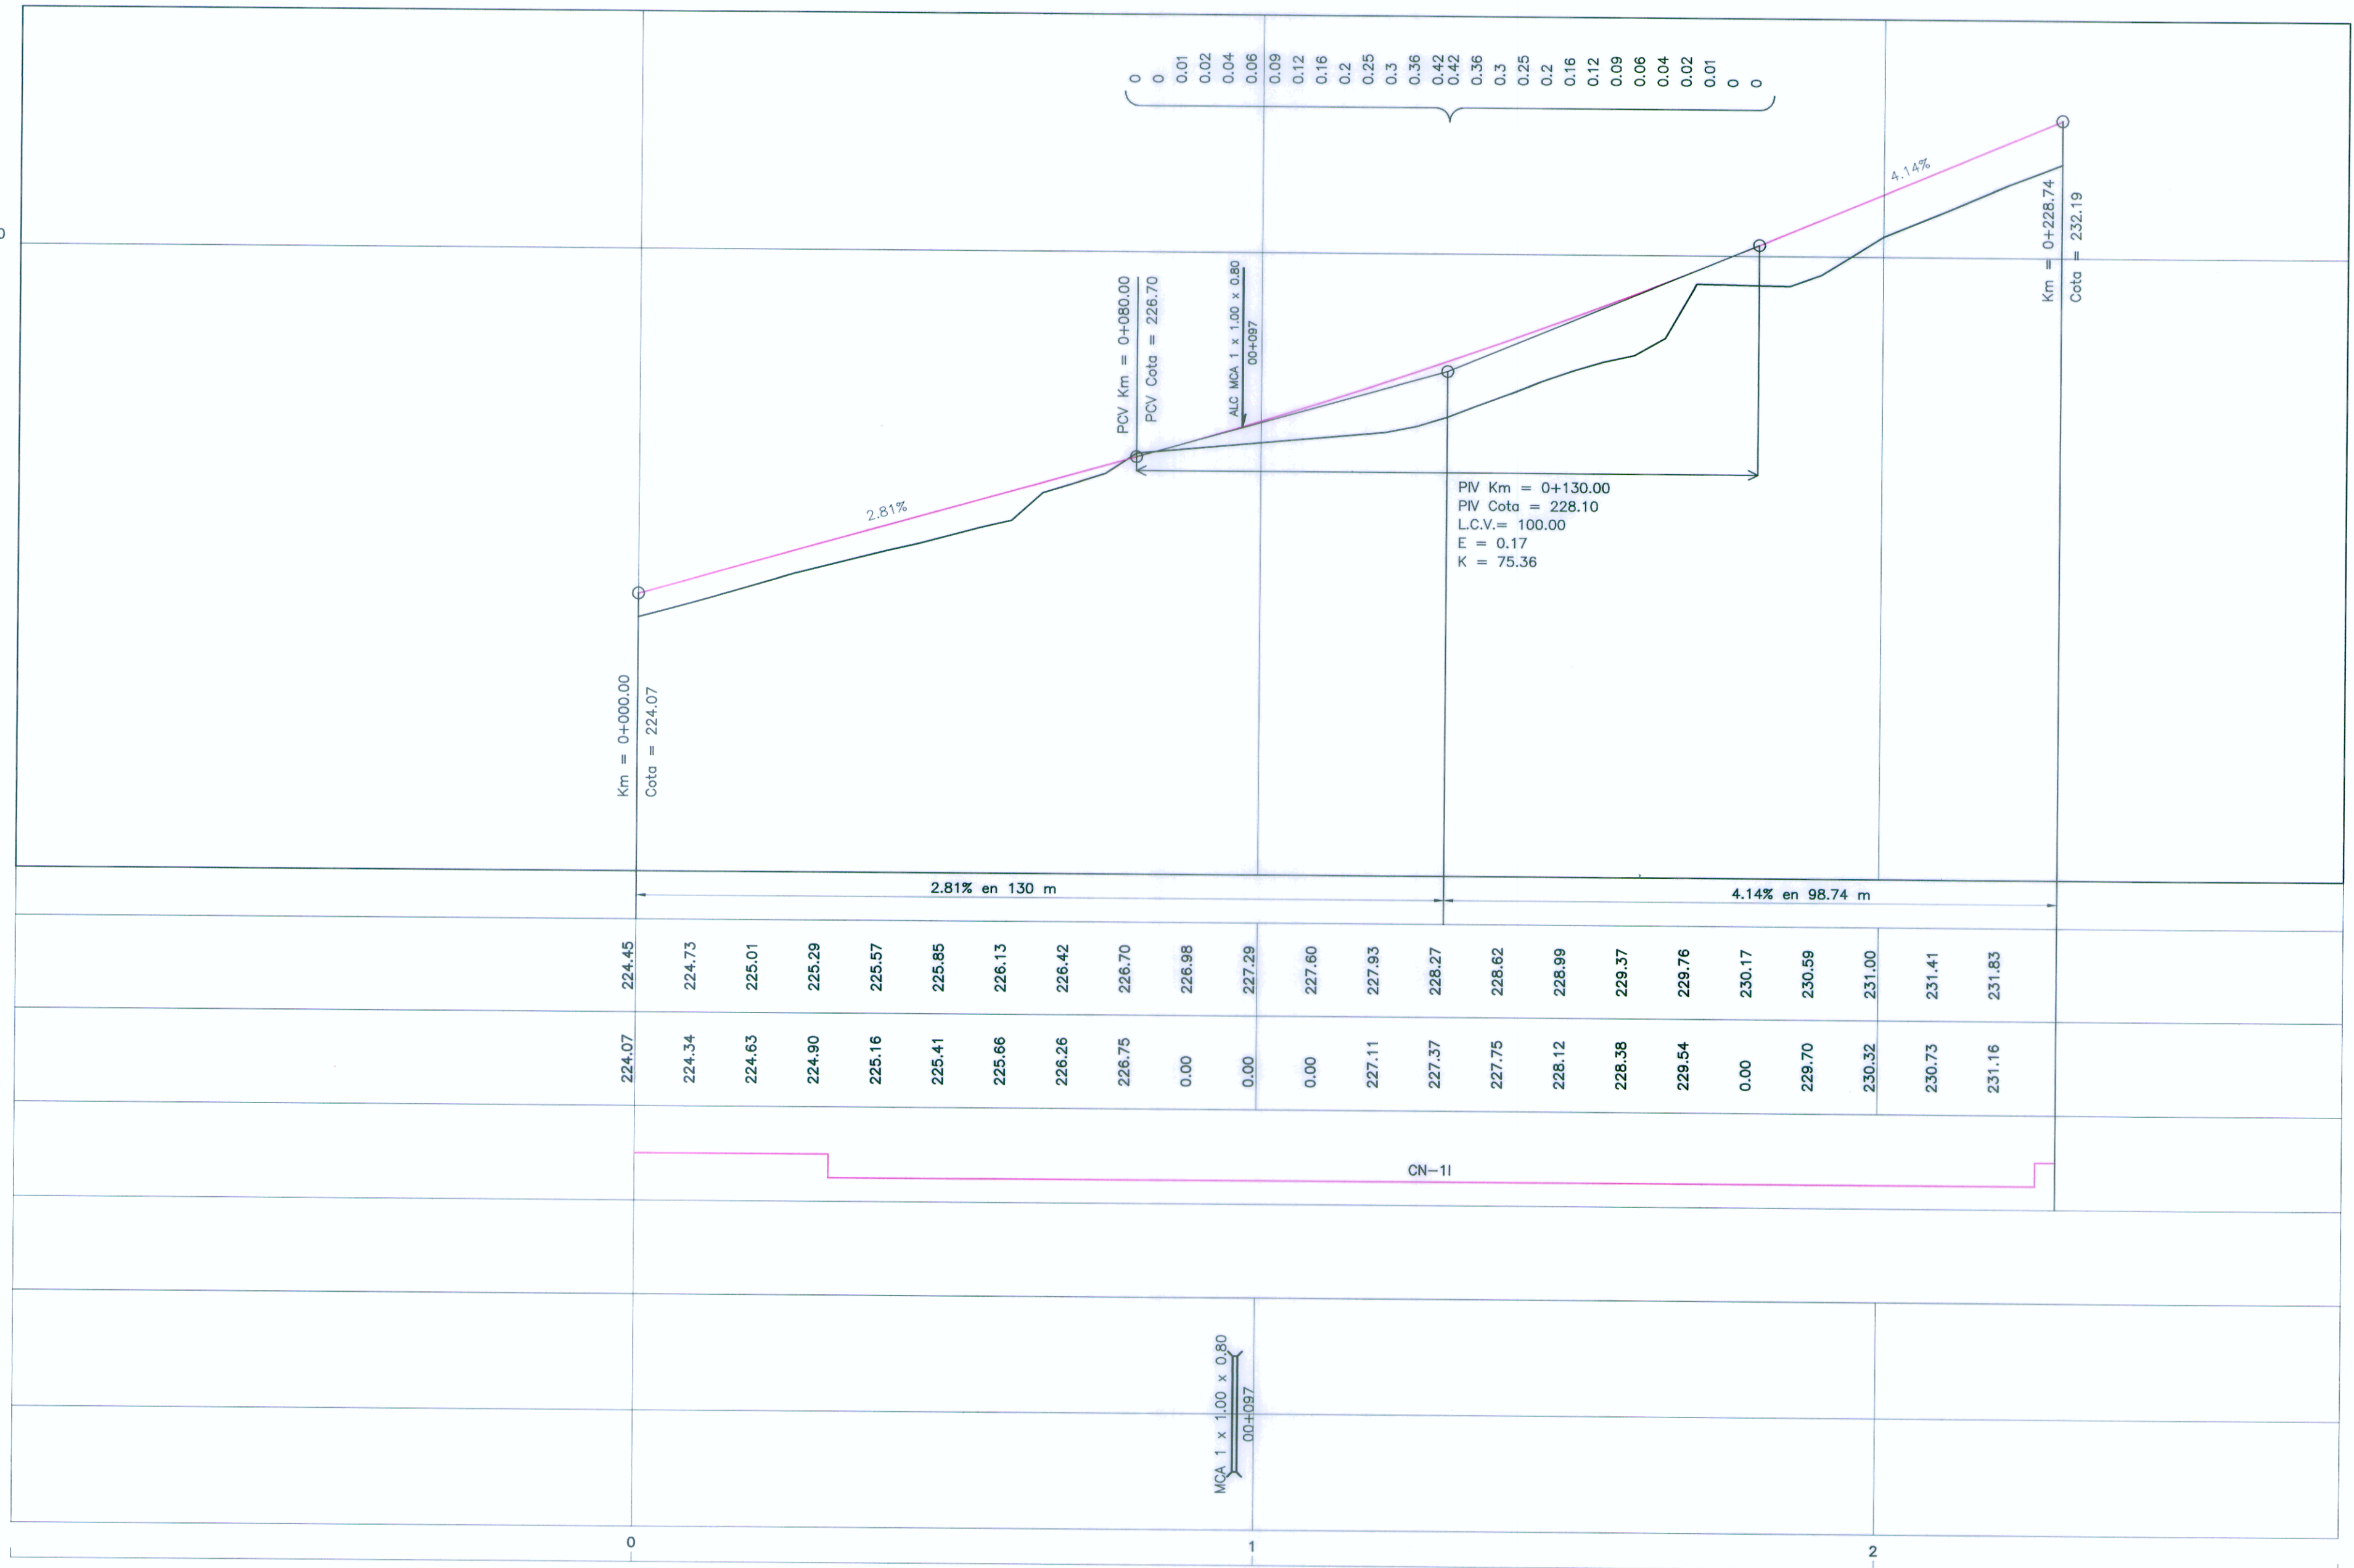

**LEYENDA**

- SUBRASANTE PROYECTADA
- TERRENO EXISTENTE

PENDIENTES
COTA DE SUBRASANTE
COTA DE TERRENO
ALINEAMIENTO
DIAGRAMA DE PERALTES
OBRAS DE ARTE
PUENTES
PONTONES
ALCANTARILLAS
BADENES Y LOSAS
MUROS
SUB DREN
KILOMETRAJE

*Ing. Carlos Salcedo Dávalos*  
Espec. Topografía, Trazo y Diseño Vial  
CIP 72062

*Ing. Manuel O. Torres Rosas*  
Jefe de Estudio  
CIP 15227

NOTA :  
1.- LA ESCALA INDICADA ES PARA EL FORMATO A-1, PARA A-3 CONSIDERAR EL DOBLE

Ministerio de Transportes y Comunicaciones  
Viceministerio de Transportes  
Proviás Nacional

PROYECTISTA:  
**CESEL INGENIEROS**  
CERTIFICADO EN: ISO 9001, ISO 14001, OHSAS 18001

Diseño: ING. C. SALCEDO D. CIP 72062  
Dibujó: A. C. M.  
Verificó: ING. O. TORRES R. CIP 15227  
Presentó: ING. O. TORRES R. CIP 15227

Aprobó:

**REVISIONES**

Nº	FECHA	DESCRIPCIÓN
0	19/04/11	EMITIDO PARA CONSTRUCCIÓN

ESTUDIO DEFINITIVO DE REHABILITACIÓN Y MEJORAMIENTO  
DE LA CARRETERA CAÑETE - LUNAHUANA  
CONTRATO N° 051 - 2010 - MTC/20

PLANO: **PLANTA Y PERFIL LONGITUDINAL**  
UBICACION: **Km 00+000 - Km 00+228.74 (RAMAL 01)**  
ESCALA: INDICADA  
FECHA: ABRIL 2011  
PLANO N°: 051-10-IN-PP-001  
REV. 0