


ESCALA  
H : 1:750

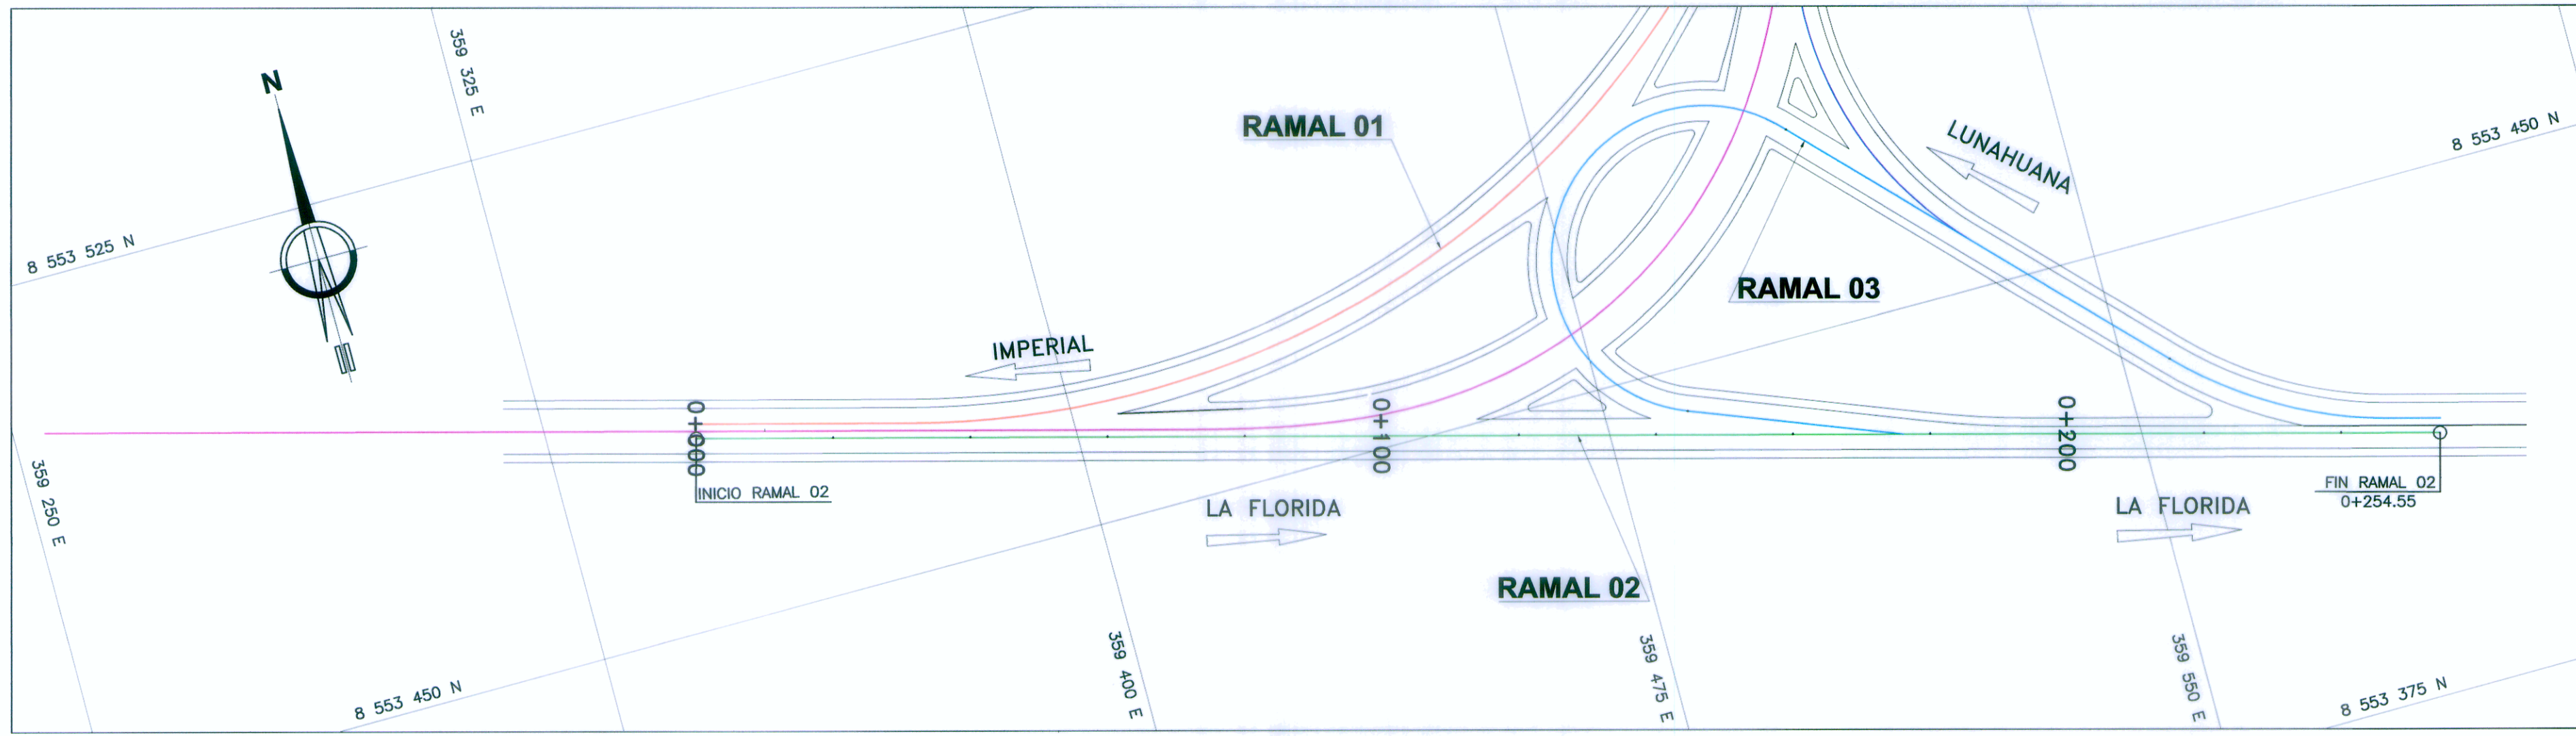

LEYENDA


- ALINEAMIENTO PROYECTADO
- RAMAL 01
- RAMAL 02
- RAMAL 03
- RAMAL 04

**RAMAL 02**

ELEMENTOS DE CURVAS

C.No	S	A.D.	R.	T.G.	L.C.	Lep.e	T.S.	SC ó PC	PI	CS ó PT	S.T.	Lep.s	S.A.	P %	COORDENADAS	
														NORTE	ESTE	
INICIO									0+000.00						8553477.518	359346.204
FIN									0+254.55						8553412.068	359592.195

ESCALA  
H : 1:750  
V : 1:75

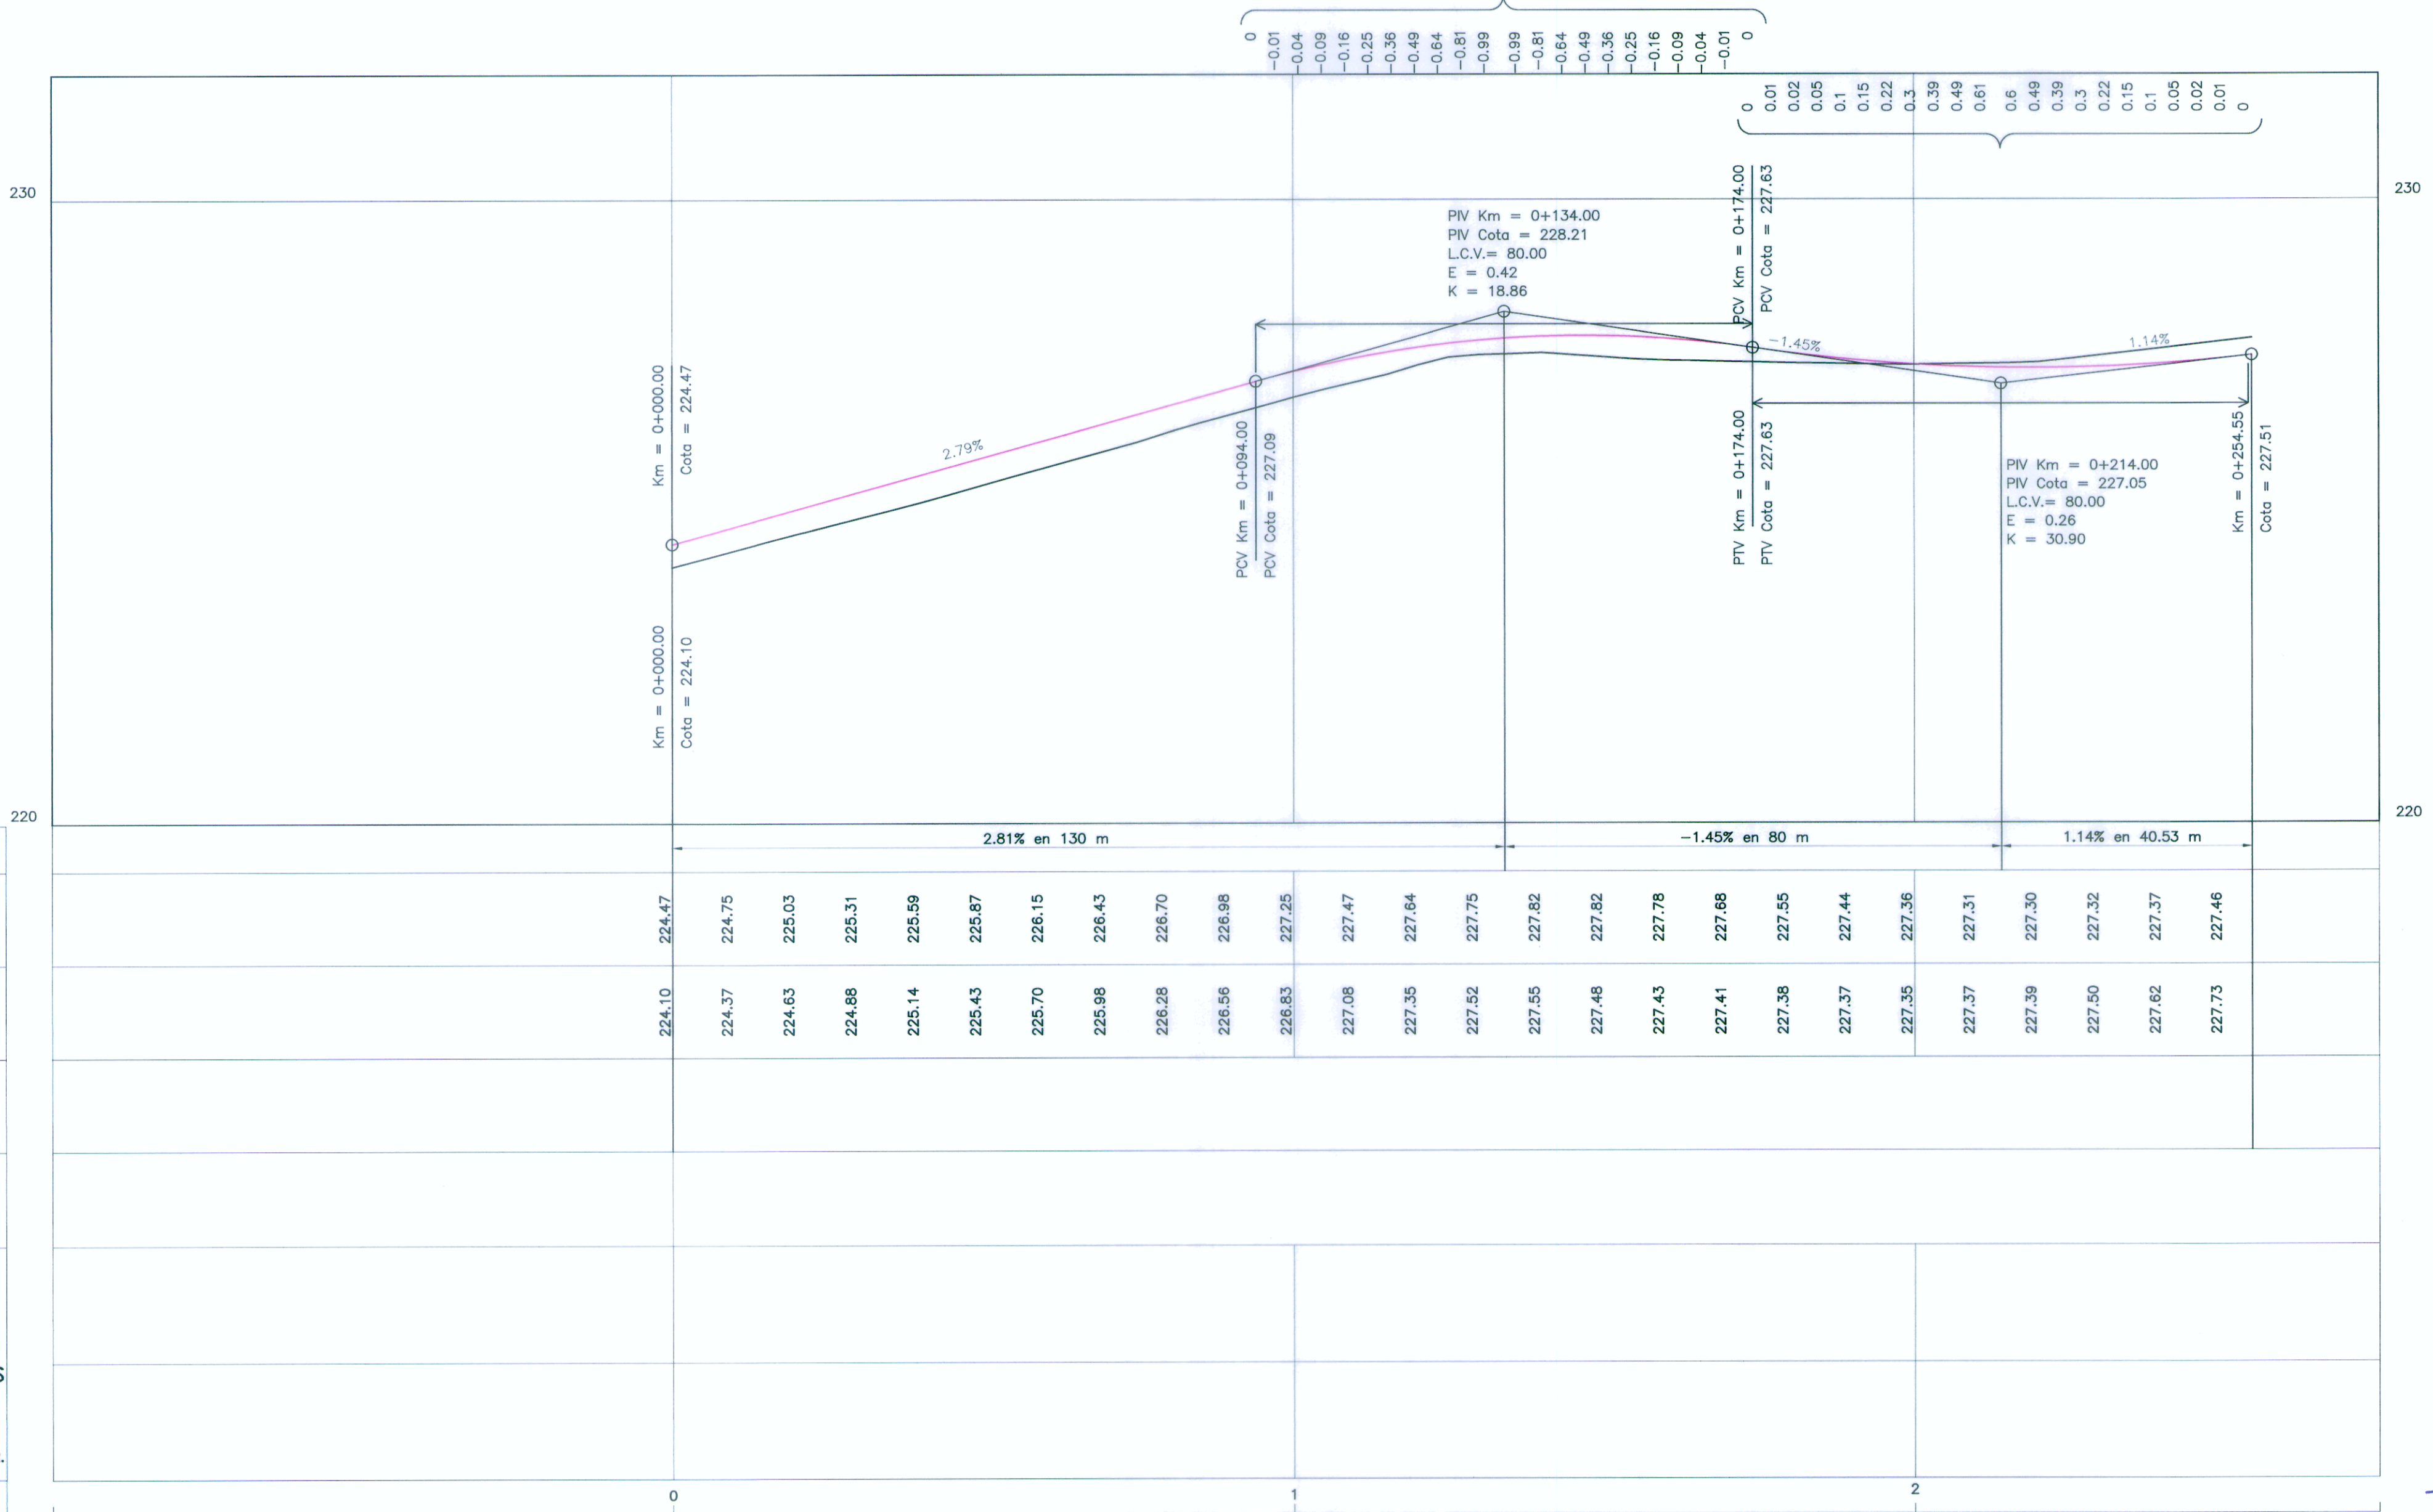

LEYENDA

- SUBRASANTE PROYECTADA
- TERRENO EXISTENTE

PENDIENTES	
COTA DE SUBRASANTE	
COTA DE TERRENO	
ALINEAMIENTO	
DIAGRAMA DE PERALTES	
OBRAS DE ARTE	IZQ.
	DER.
KILOMETRAJE	

Ing. Carlos Salcedo Dávalos  
Espec. Topografía, Trazo y Diseño Vial  
CIP 72062

Ing. Manuel O. Torres Rosas  
Jefe de Estudio  
CIP 15227

NOTA :  
1.- LA ESCALA INDICADA ES PARA EL FORMATO A-1, PARA A-3 CONSIDERAR EL DOBLE

**PERU** Ministerio de Transportes y Comunicaciones  
 Viceministerio de Transportes  
**Provias Nacional**

PROYECTISTA:  
**CESEL INGENIEROS**  
 CERTIFICADO EN: ISO 9001, ISO 14001, OHSAS 18001

Diseñó: **ING. C. SALCEDO D. CIP 72062**  
 Dibujó: **A. C. M.**  
 Verificó: **ING. O. TORRES R. CIP 15227**  
 Presentó: **ING. O. TORRES R. CIP 15227**

REVISIONES

Nº	FECHA	DESCRIPCIÓN
0	19/04/11	EMITIDO PARA CONSTRUCCIÓN

**ESTUDIO DEFINITIVO DE REHABILITACIÓN Y MEJORAMIENTO DE LA CARRETERA CAÑETE - LUNAHUANA**  
 CONTRATO Nº 051 - 2010 - MTC/20

PLANO: **PLANTA Y PERFIL LONGITUDINAL**  
 UBICACION: **Km 00+000 - Km 00+254.55 (RAMAL 02)**

ESCALA: **INDICADA**  
 FECHA: **ABRIL 2011**  
 PLANO Nº: **051-10-IN-PP-002**  
 REV. 0