


LEYENDA

- ALINEAMIENTO PROYECTADO
- BORDE DE PISTA EXISTENTE
- DERECHO DE VIA
- LIMITE DE PROPIEDAD
- VEREDA
- CANAL DE REGADIO EXISTENTE
- TERRENO DE CULTIVO
- POSTE

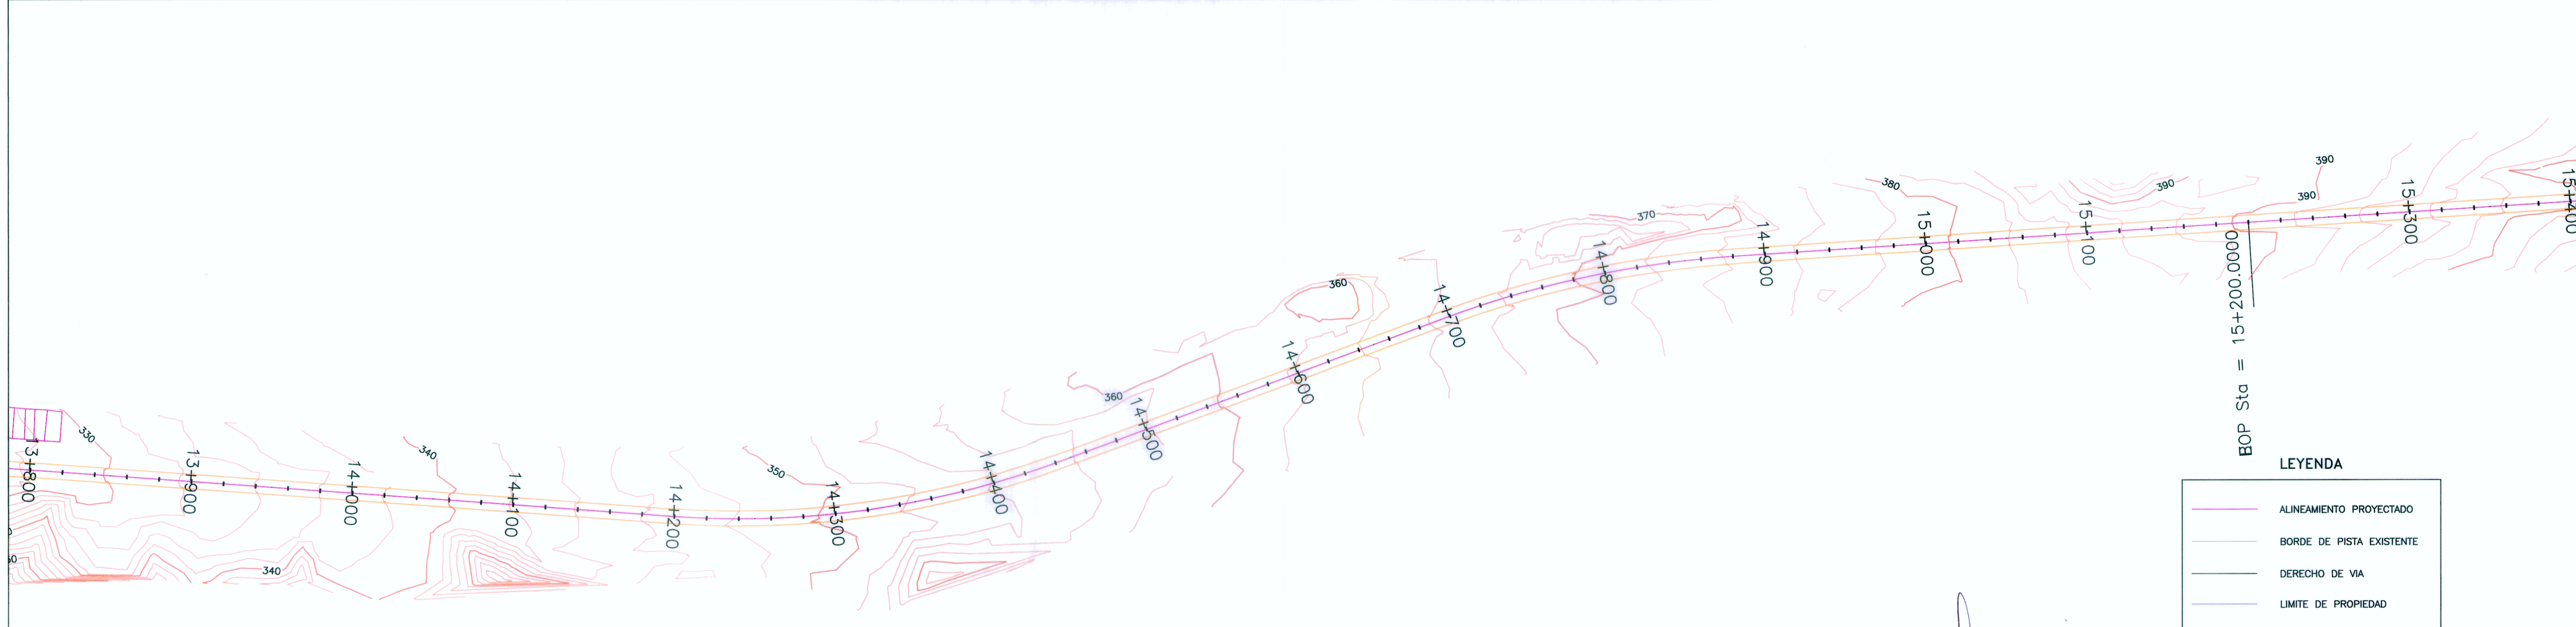

LEYENDA

- ALINEAMIENTO PROYECTADO
- BORDE DE PISTA EXISTENTE
- DERECHO DE VIA
- LIMITE DE PROPIEDAD
- VEREDA
- CANAL DE REGADIO EXISTENTE
- TERRENO DE CULTIVO
- POSTE

BOP Sta 15+200.000.000.000.000



Ing. Andrés Galán Fiestas
Esp. Hidrología e Hidráulica
CIP Nº 56286

Ing. Manuel O. Torres Rosas
Jefe de Estudio
CIP 15227

Ministerio de Transportes y Comunicaciones
Viceministerio de Transportes
Proviás Nacional

PROYECTISTA:
CESEL INGENIEROS
 CERTIFICADO EN: ISO 9001, ISO 14001, OHSAS 18001

Diseño: **ING. A. GALAN F.**
 CIP 56286
 Dibujo: **J.C.S.**
 Verificó: **ING. O. TORRES R.**
 CIP 15227
 Presentó: **ING. O. TORRES R.**
 CIP 15227

Aprobó:

REVISIONES		
Nº	FECHA	DESCRIPCION
0	19/04/11	EMITIDO PARA CONSTRUCCION

ESTUDIO DEFINITIVO DE REHABILITACIÓN Y MEJORAMIENTO DE LA CARRETERA CAÑETE - LUNAHUANA
 CONTRATO Nº 051 - 2010 - MTC/20

PLANO: **UBICACION DE ALCANTARILLAS**
 UBICACION: **Km 12+080 - Km 15+400**

ESCALA: **1: 1000**
 FECHA: **ABRIL 2011**
 PLANO Nº: **REV. 0**
051-10 -HH - 007