







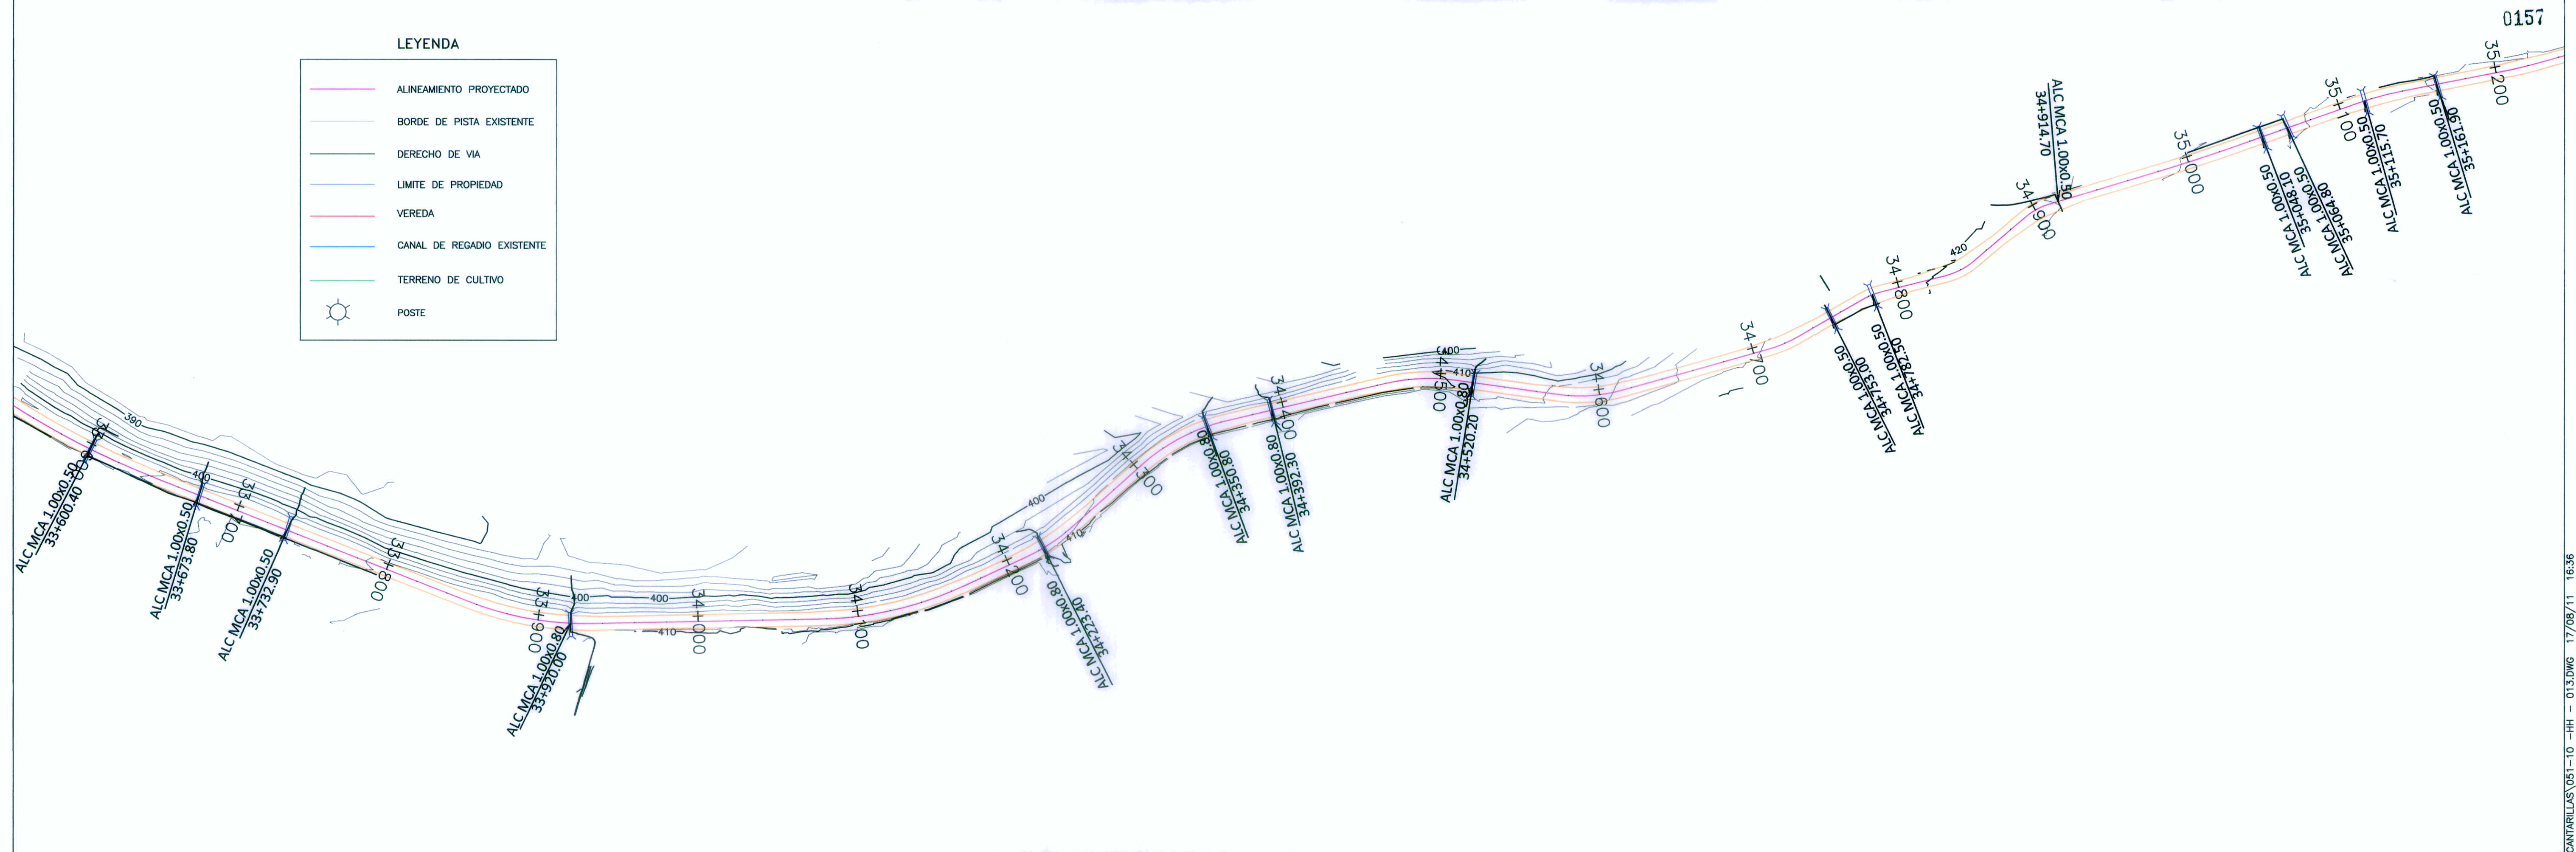



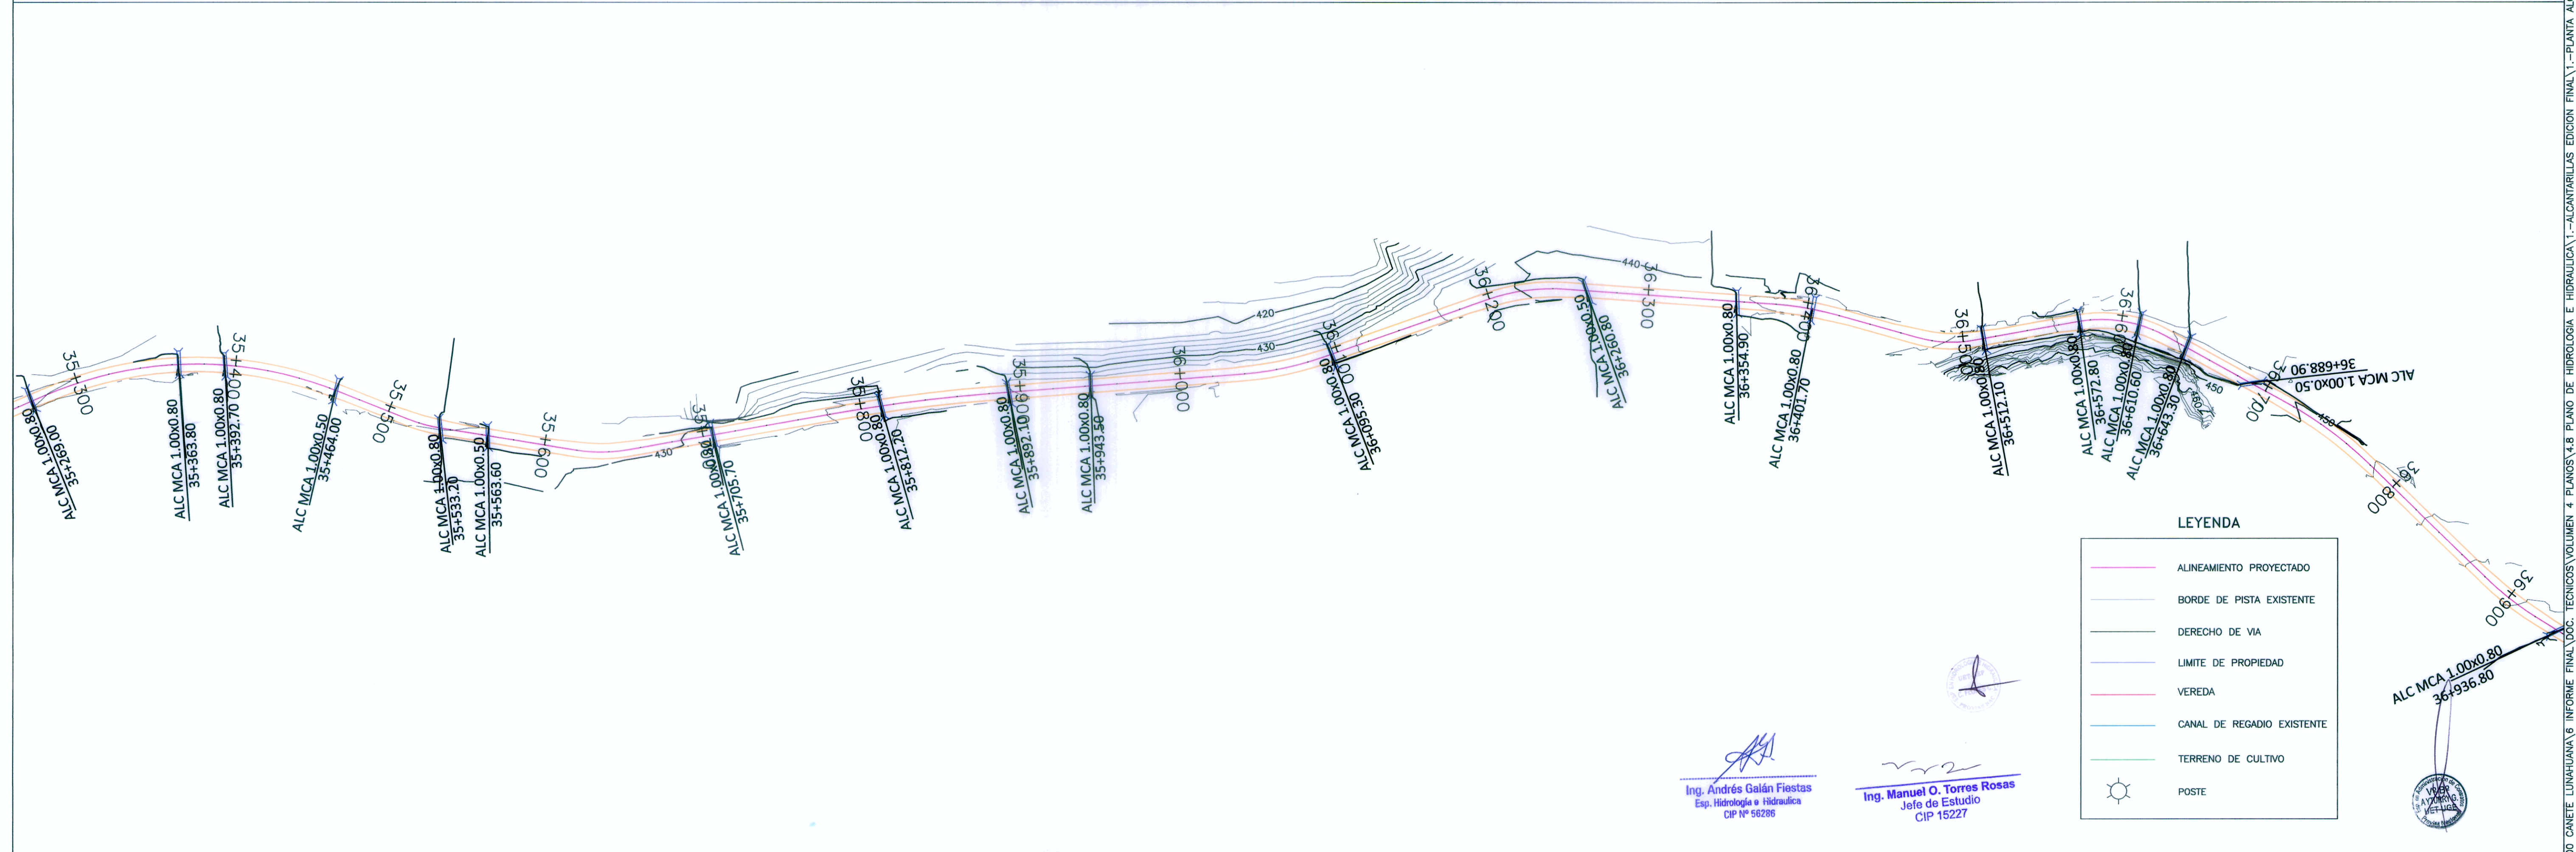
LEYENDA

-  ALINEAMIENTO PROYECTADO
-  BORDE DE PISTA EXISTENTE
-  DERECHO DE VIA
-  LIMITE DE PROPIEDAD
-  VEREDA
-  CANAL DE REGADIO EXISTENTE
-  TERRENO DE CULTIVO
-  POSTE




LEYENDA

-  ALINEAMIENTO PROYECTADO
-  BORDE DE PISTA EXISTENTE
-  DERECHO DE VIA
-  LIMITE DE PROPIEDAD
-  VEREDA
-  CANAL DE REGADIO EXISTENTE
-  TERRENO DE CULTIVO
-  POSTE



Ing. Andrés Galán Fiestas  
Esp. Hidrología e Hidráulica  
CIP N° 56286

Ing. Manuel O. Torres Rosas  
Jefe de Estudio  
CIP 15227


**Ministerio de Transportes y Comunicaciones**  
 Viceministerio de Transportes  
**Provias Nacional**

PROYECTISTA:  
**CESEL INGENIEROS**  
 CERTIFICADO EN: ISO 9001, ISO 14001, OHSAS 18001

Diseño:	ING. A. GALAN F. CIP 56286	Aprobó:	
Dibujó:	J.C.S.		
Verificó:	ING. O. TORRES R. CIP 15227		
Presentó:	ING. O. TORRES R. CIP 15227		

REVISIONES		
N°	FECHA	DESCRIPCION
0	19/04/11	EMITIDO PARA CONSTRUCCIÓN

**ESTUDIO DEFINITIVO DE REHABILITACIÓN Y MEJORAMIENTO DE LA CARRETERA CAÑETE - LUNAHUANÁ**  
 CONTRATO N° 051 - 2010 - MTC/20

PLANO: **UBICACION DE ALCANTARILLAS**  
 UBICACION: **Km 33+560 - Km 36+940**

ESCALA: **1: 1000**  
 FECHA: **ABRIL 2011**  
 PLANO N°: **051-10-HH-013**  
 REV. 0