


**BADEN CONDORAY - PLANTA**

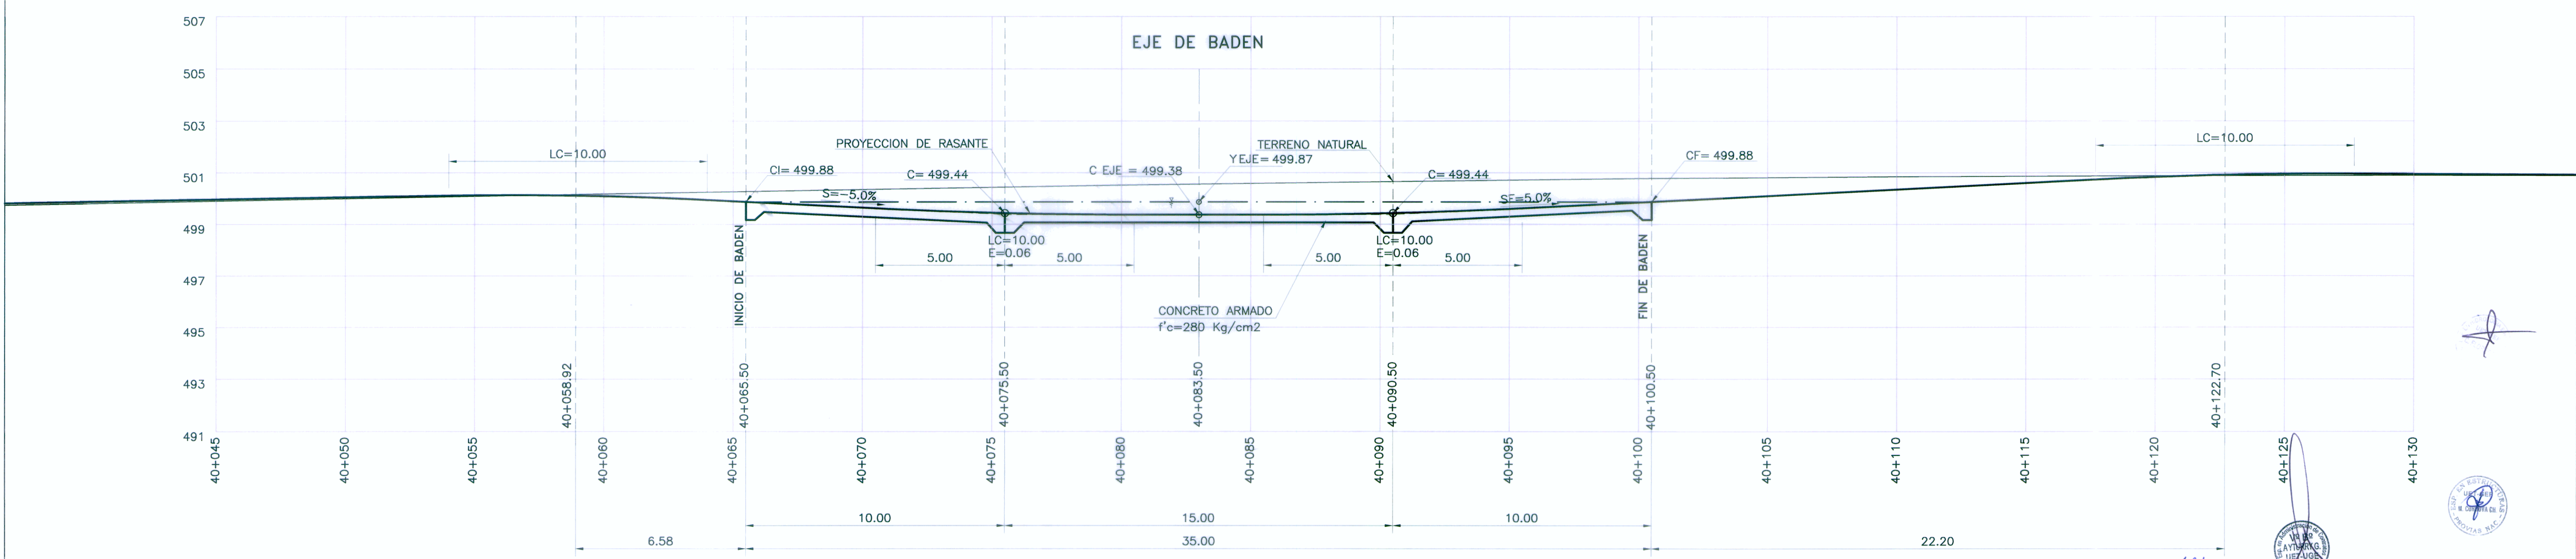

**BADEN CONDORAY - PERFIL**

Ing. Andrés Galán Fiestas  
Exp. Hidrología e Hidráulica  
CIP N° 56286

Ing. Manuel O. Torres Rosas  
Jefe de Estudio  
CIP 15227


**PERU** Ministerio de Transportes y Comunicaciones  
 Viceministerio de Transportes  
**Provias Nacional**

PROYECTISTA:  
**CESEL INGENIEROS**  
 CERTIFICADO EN: ISO 9001, ISO 14001, OHSAS 18001

Diseño: ING. A. GALAN F. CIP 56286  
 Dibujó: E.C.R.  
 Verificó: ING. O. TORRES R. CIP 15227  
 Presentó: ING. O. TORRES R. CIP 15227

Aprobó:

REVISIONES		
N°	FECHA	DESCRIPCIÓN
0	19/04/11	EMITIDO PARA CONSTRUCCIÓN

**ESTUDIO DEFINITIVO DE REHABILITACIÓN Y MEJORAMIENTO DE LA CARRETERA CAÑETE - LUNAHUANÁ**  
 CONTRATO N° 051 - 2010 - MTC/20

PLANO:	<b>BADEN CONDORAY</b>	ESCALA:	<b>1:300</b>
UBICACION:	<b>KM 40+083.00</b>	FECHA:	<b>ABRIL 2011</b>
		PLANO N°:	<b>051-10-HH-103</b>
		REV. 0	