
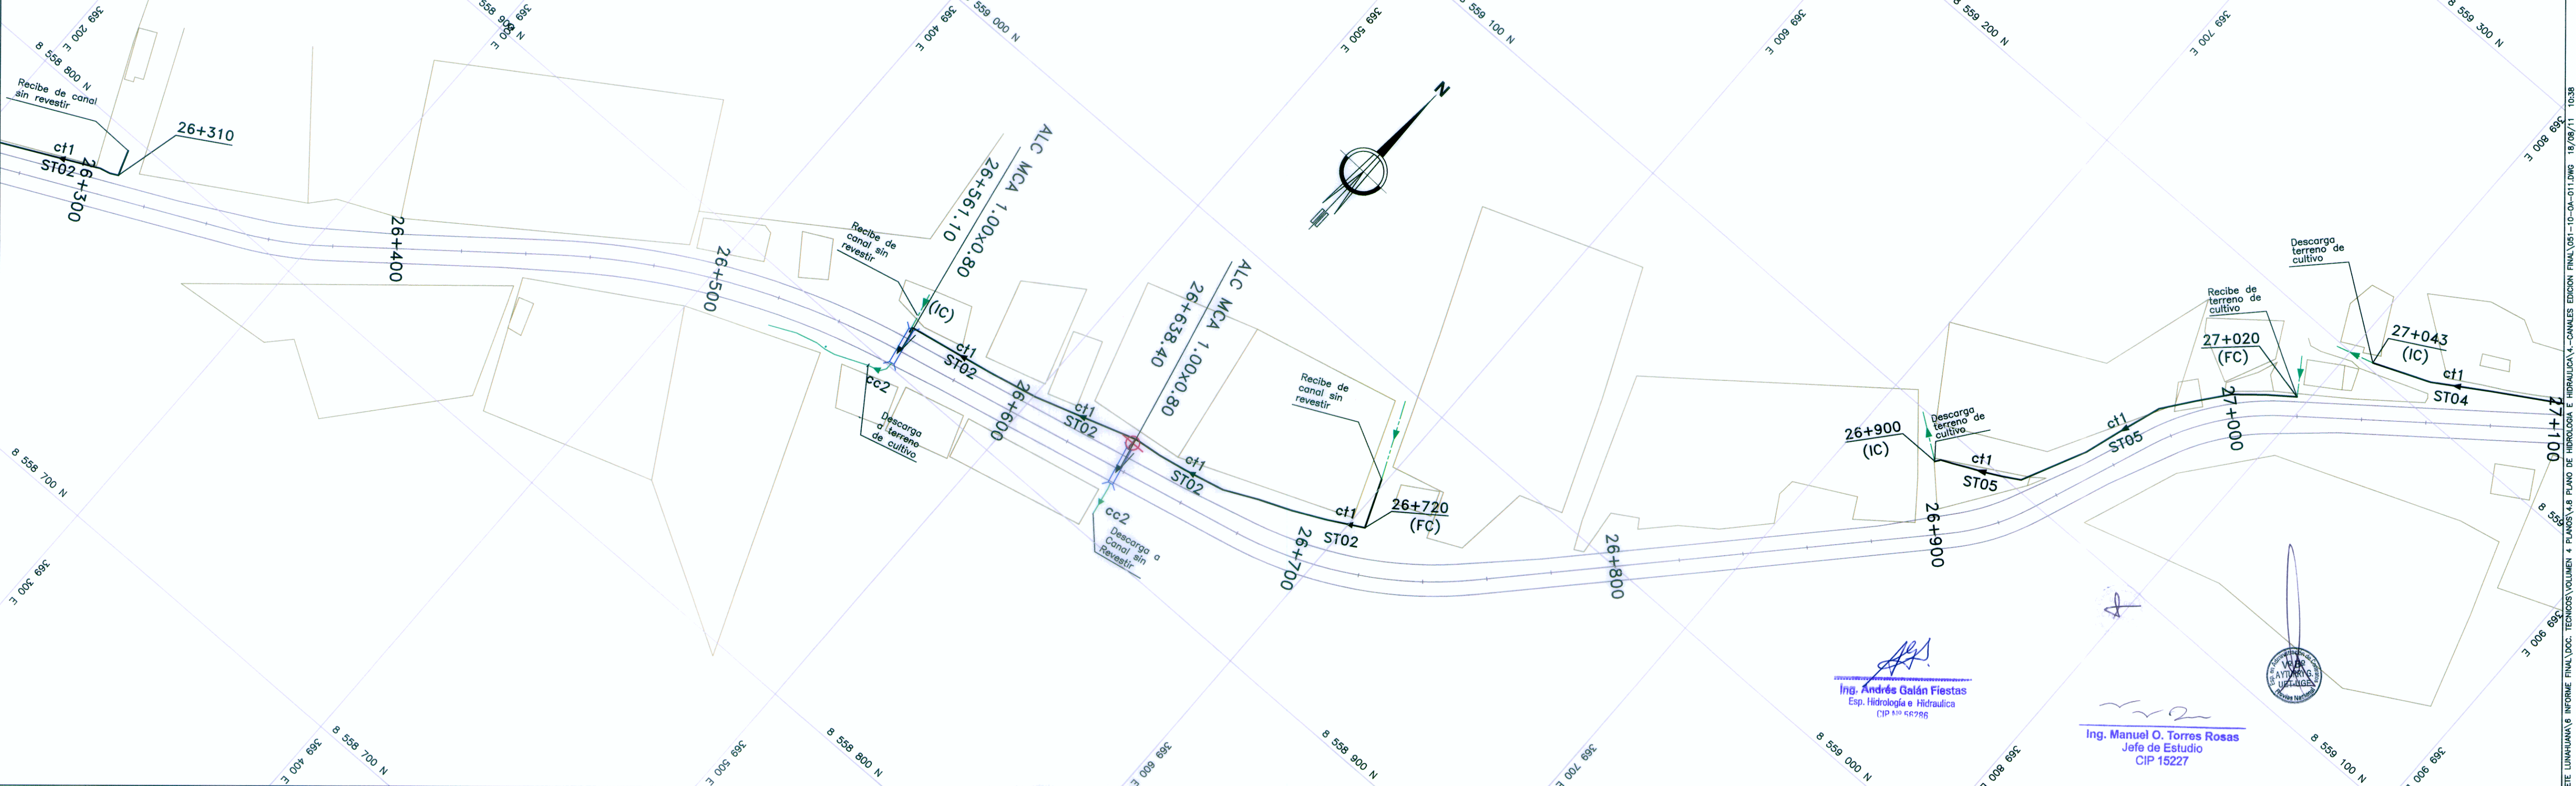


LEYENDA

(TIPO)	CANAL A REVESTIR CON SECCION INDICADA (ct1)
(TIPO)	CANAL A REUBICAR Y REVESTIR (ct2)
(TIPO)	CANAL EXISTENTE REVESTIDO (cc1)
(TIPO)	CANAL EXISTENTE SIN REVESTIR (cc2)
	PROPIEDADES DE TERCEROS
	ALCANTARILLA EXISTENTE A SER REMOVIDA
	COMPUERTA EXISTENTE A DEMOLER Y REPONER
	NUEVA COMPUERTA A COLOCAR
ST01	SECCION TIPICA b=0.40, h=0.30
ST02	SECCION TIPICA b=0.60, h=0.40
ST03	SECCION TIPICA b=0.60, h=1.00
ST04	SECCION TIPICA b=1.00, h=0.80
ST05	SECCION TIPICA b=0.80, h=0.60
(IC)	INICIO DE CANAL
(FC)	FIN DE CANAL

NOTAS:

- 1 - MEDIDAS EN METROS.
- 2 - PROGRESIVA EN Km.
- 3 - ADEMÁS DE LAS INFORMACIONES CONTENIDAS EN ESTE CONJUNTO DE PLANOS, SE DEBE OBSERVAR LO INDICADO EN LOS CORRESPONDIENTES INFORMES Y ESPECIFICACIONES TÉCNICAS DE LA INGENIERÍA DE DETALLE.

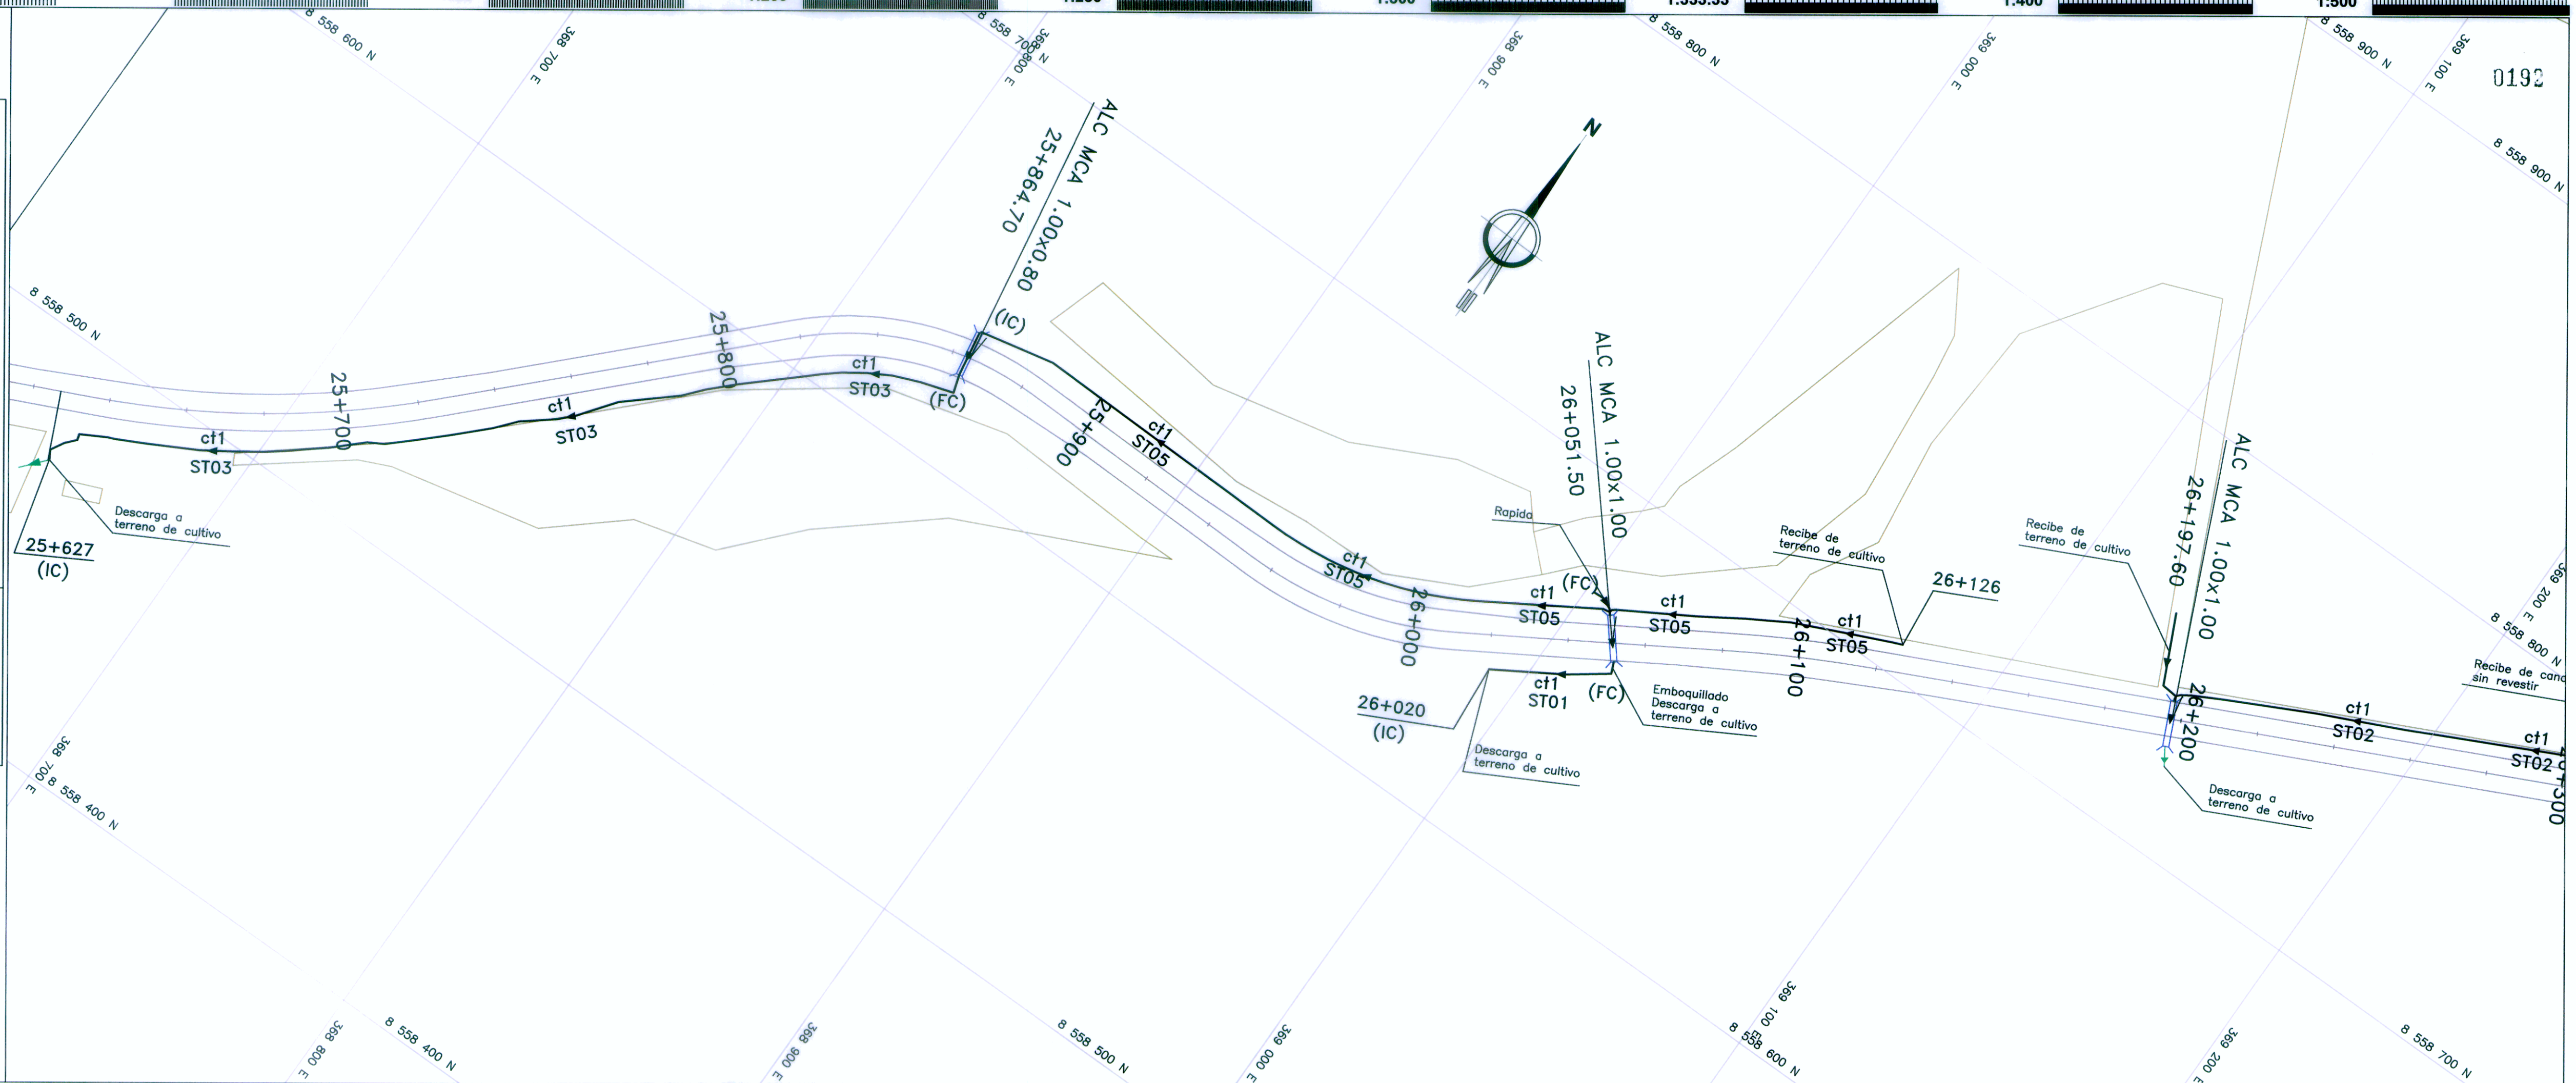

[Signature]
Ing. Andrés Galán Fiestas
Esp. Hidrología e Hidráulica
CIP 46798

[Signature]
Ing. Manuel O. Torres Rosas
Jefe de Estudio
CIP 15227

PERU
 Ministerio de Transportes y Comunicaciones
 Viceministerio de Transportes
 Provisión Nacional

PROYECTISTA:
CESEL INGENIEROS
 CERTIFICADO EN: ISO 9001, ISO 14001, OHSAS 18001

Diseño: ING. A. GALAN F. CIP 56286
 Dibujó: M.O.A.
 Verificó: ING. O. TORRES R. CIP 15227
 Presentó: ING. O. TORRES R. CIP 15227

REVISIONES		
Nº	FECHA	DESCRIPCION
0	19/04/11	EMITIDO PARA CONSTRUCCION

ESTUDIO DEFINITIVO DE REHABILITACIÓN Y MEJORAMIENTO DE LA CARRETERA CAÑETE - LUNAHUANÁ
 CONTRATO Nº 051 - 2010 - MTC/20

PLANO: UBICACION DE CANALES UBICACION: Km 25+620- Km 27+100	ESCALA: 1: 1000 FECHA: ABRIL 2011 PLANO N°: REV. 0 051-10-OA-011
------------------------------------------------------------------------------------	---

PLANOS Y PLANO DE HIDROLOGIA E HIDRAULICA - CANALES - EDICION FINAL - INFORME FINAL LUNAHUANÁ Y INFORME FINAL DOCS. TECNOLÓGICOS VOLUMEN 4 PLANOS Y PLANO DE HIDROLOGIA E HIDRAULICA