


**LEYENDA**

- (TIPO) CANAL A REVESTIR CON SECCION INDICADA (ct1)
- (TIPO) CANAL A REUBICAR Y REVESTIR (ct2)
- (TIPO) CANAL EXISTENTE REVESTIDO (cc1)
- (TIPO) CANAL EXISTENTE SIN REVESTIR (cc2)
- PROPIEDADES DE TERCEROS
- ALCANTARILLA EXISTENTE A SER REMOVIDA
- COMPUERTA EXISTENTE A DEMOLER Y REPONER
- NUEVA COMPUERTA A COLOCAR
- ST01 SECCION TIPICA b=0.40, h=0.30
- ST02 SECCION TIPICA b=0.60, h=0.40
- ST03 SECCION TIPICA b=0.60, h=1.00
- ST04 SECCION TIPICA b=1.00, h=0.80
- ST05 SECCION TIPICA b=0.80, h=0.60
- (IC) INICIO DE CANAL
- (FC) FIN DE CANAL

**NOTAS:**

- 1 - MEDIDAS EN METROS.
- 2 - PROGRESIVA EN km.
- 3 - ADEMÁS DE LAS INFORMACIONES CONTENIDAS EN ESTE CONJUNTO DE PLANOS, SE DEBE OBSERVAR LO INDICADO EN LOS CORRESPONDIENTES INFORMES Y ESPECIFICACIONES TÉCNICAS DE LA INGENIERÍA DE DETALLE.

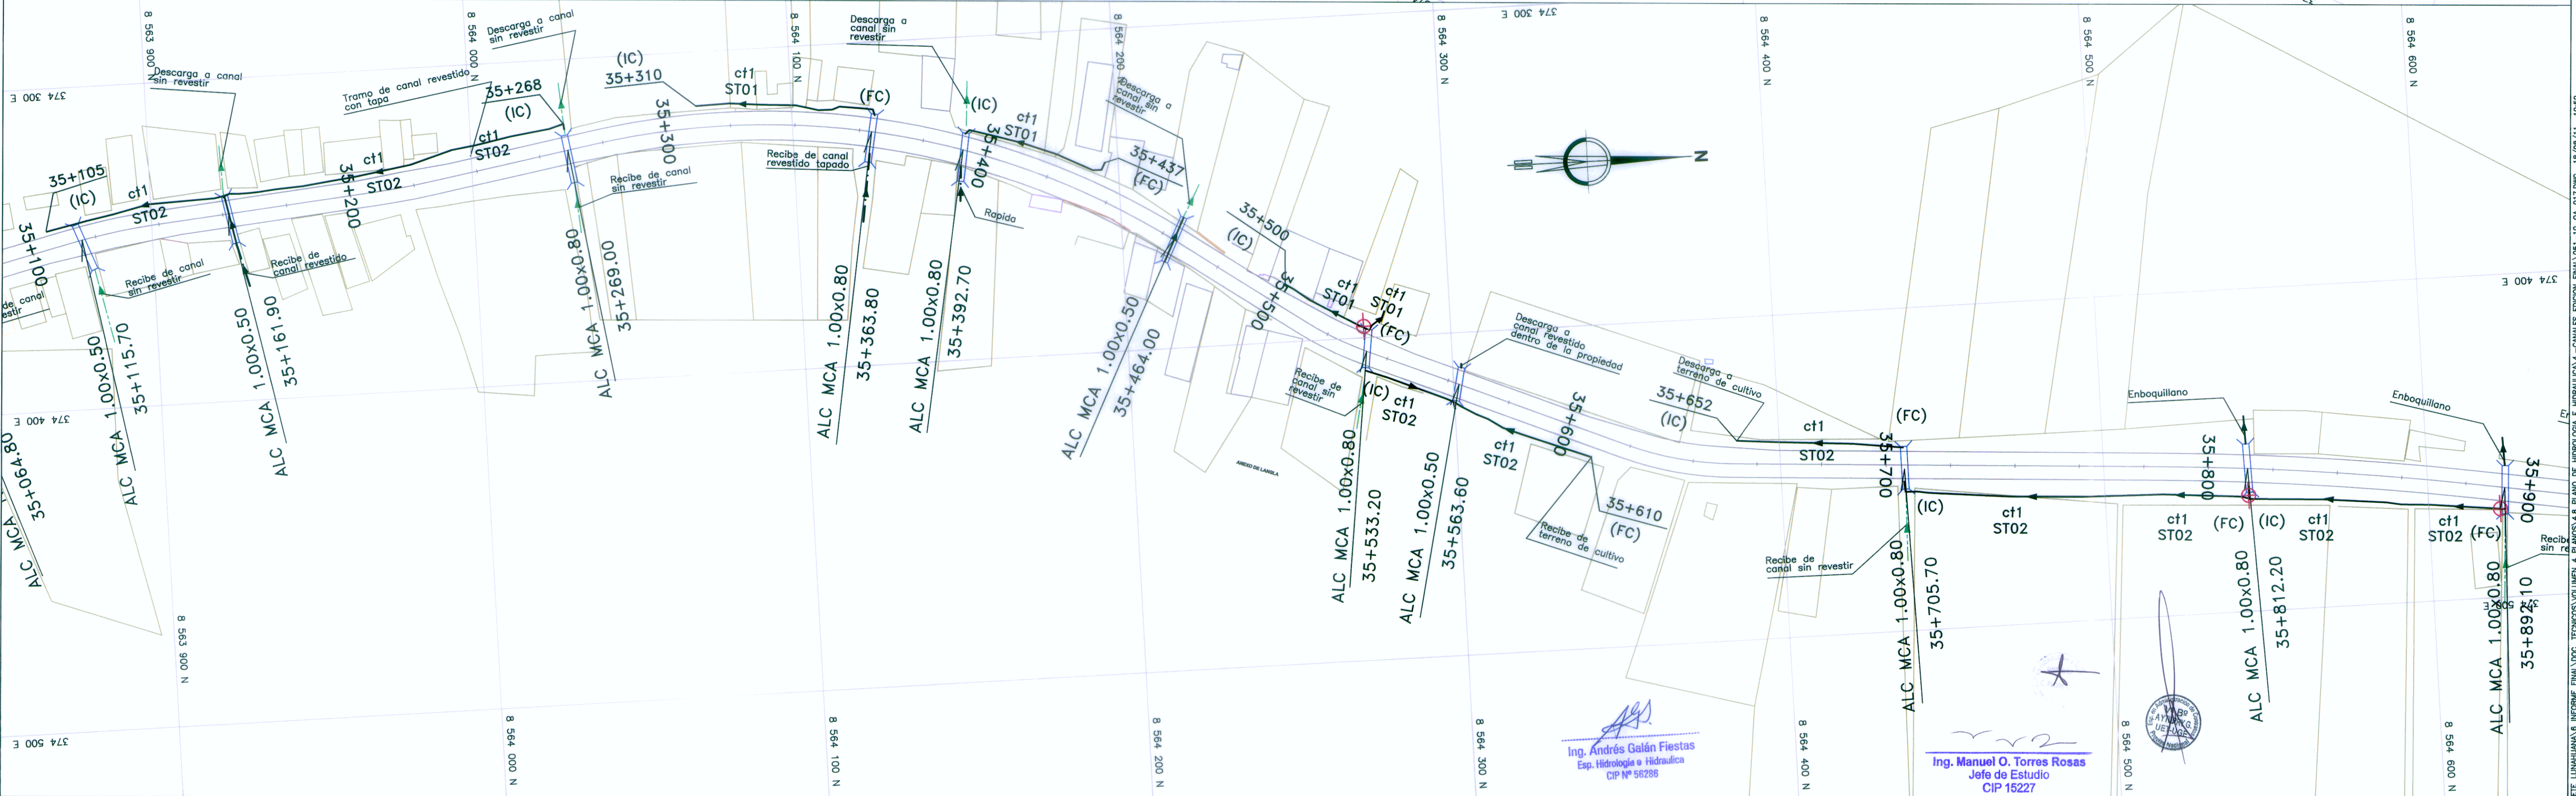

**PERU**  
 Ministerio de Transportes y Comunicaciones  
 Viceministerio de Transportes  
 Provias Nacional

PROYECTISTA:  
**CESEL INGENIEROS**  
 CERTIFICADO EN: ISO 9001, ISO 14001, OHSAS 18001

Diseñó: **ING. A. GALAN F.**  
 CIP 56286  
 Dibujó: **M.O.A.**  
 Verificó: **ING. O. TORRES R.**  
 CIP 15227  
 Presentó: **ING. O. TORRES R.**  
 CIP 15227

REVISIONES		
Nº	FECHA	DESCRIPCION
0	19/04/11	EMITIDO PARA CONSTRUCCION

**ESTUDIO DEFINITIVO DE REHABILITACIÓN Y MEJORAMIENTO DE LA CARRETERA CAÑETE - LUNAHUANÁ**  
 CONTRATO Nº 051 - 2010 - MTC/20

PLANO: **UBICACION DE CANALES**  
 UBICACION: **Km 34+500 - Km 35+900**

ESCALA: **1: 1000**  
 FECHA: **ABRIL 2011**  
 PLANO Nº: **051-10-OA-017**  
 REV. 0

M/CONTORNOS (ORDEN) CAÑETE - LUNAHUANÁ (P. INFORME FINAL) D.O.C. TENDIDOS/VOLUMEN 4 PLANOS Y PLANOS DE HIDROLOGIA E HIDRAULICA - CANALES EDICION FINAL/05-10-0A-017/2ND 18/08/11 10:52