


LEYENDA

- (TIPO) CANAL A REVESTIR CON SECCION INDICADA (ct1)
- (TIPO) CANAL A REUBICAR Y REVESTIR (ct2)
- (TIPO) CANAL EXISTENTE REVESTIDO (cc1)
- (TIPO) CANAL EXISTENTE SIN REVESTIR (cc2)
- PROPIEDADES DE TERCEROS
- ALCANTARILLA EXISTENTE A SER REMOVIDA
- COMPUERTA EXISTENTE A DEMOLER Y REPONER
- NUEVA COMPUERTA A COLOCAR
- ST01 SECCION TIPICA b=0.40, h=0.30
- ST02 SECCION TIPICA b=0.60, h=0.40
- ST03 SECCION TIPICA b=0.60, h=1.00
- ST04 SECCION TIPICA b=1.00, h=0.80
- ST05 SECCION TIPICA b=0.80, h=0.60
- (IC) INICIO DE CANAL
- (FC) FIN DE CANAL

NOTAS:
 1 - MEDIDAS EN METROS.
 2 - PROGRESIVA EN km.
 3 - ADEMÁS DE LAS INFORMACIONES CONTENIDAS EN ESTE CONJUNTO DE PLANOS, SE DEBE OBSERVAR LO INDICADO EN LOS CORRESPONDIENTES INFORMES Y ESPECIFICACIONES TÉCNICAS DE LA INGENIERÍA DE DETALLE.

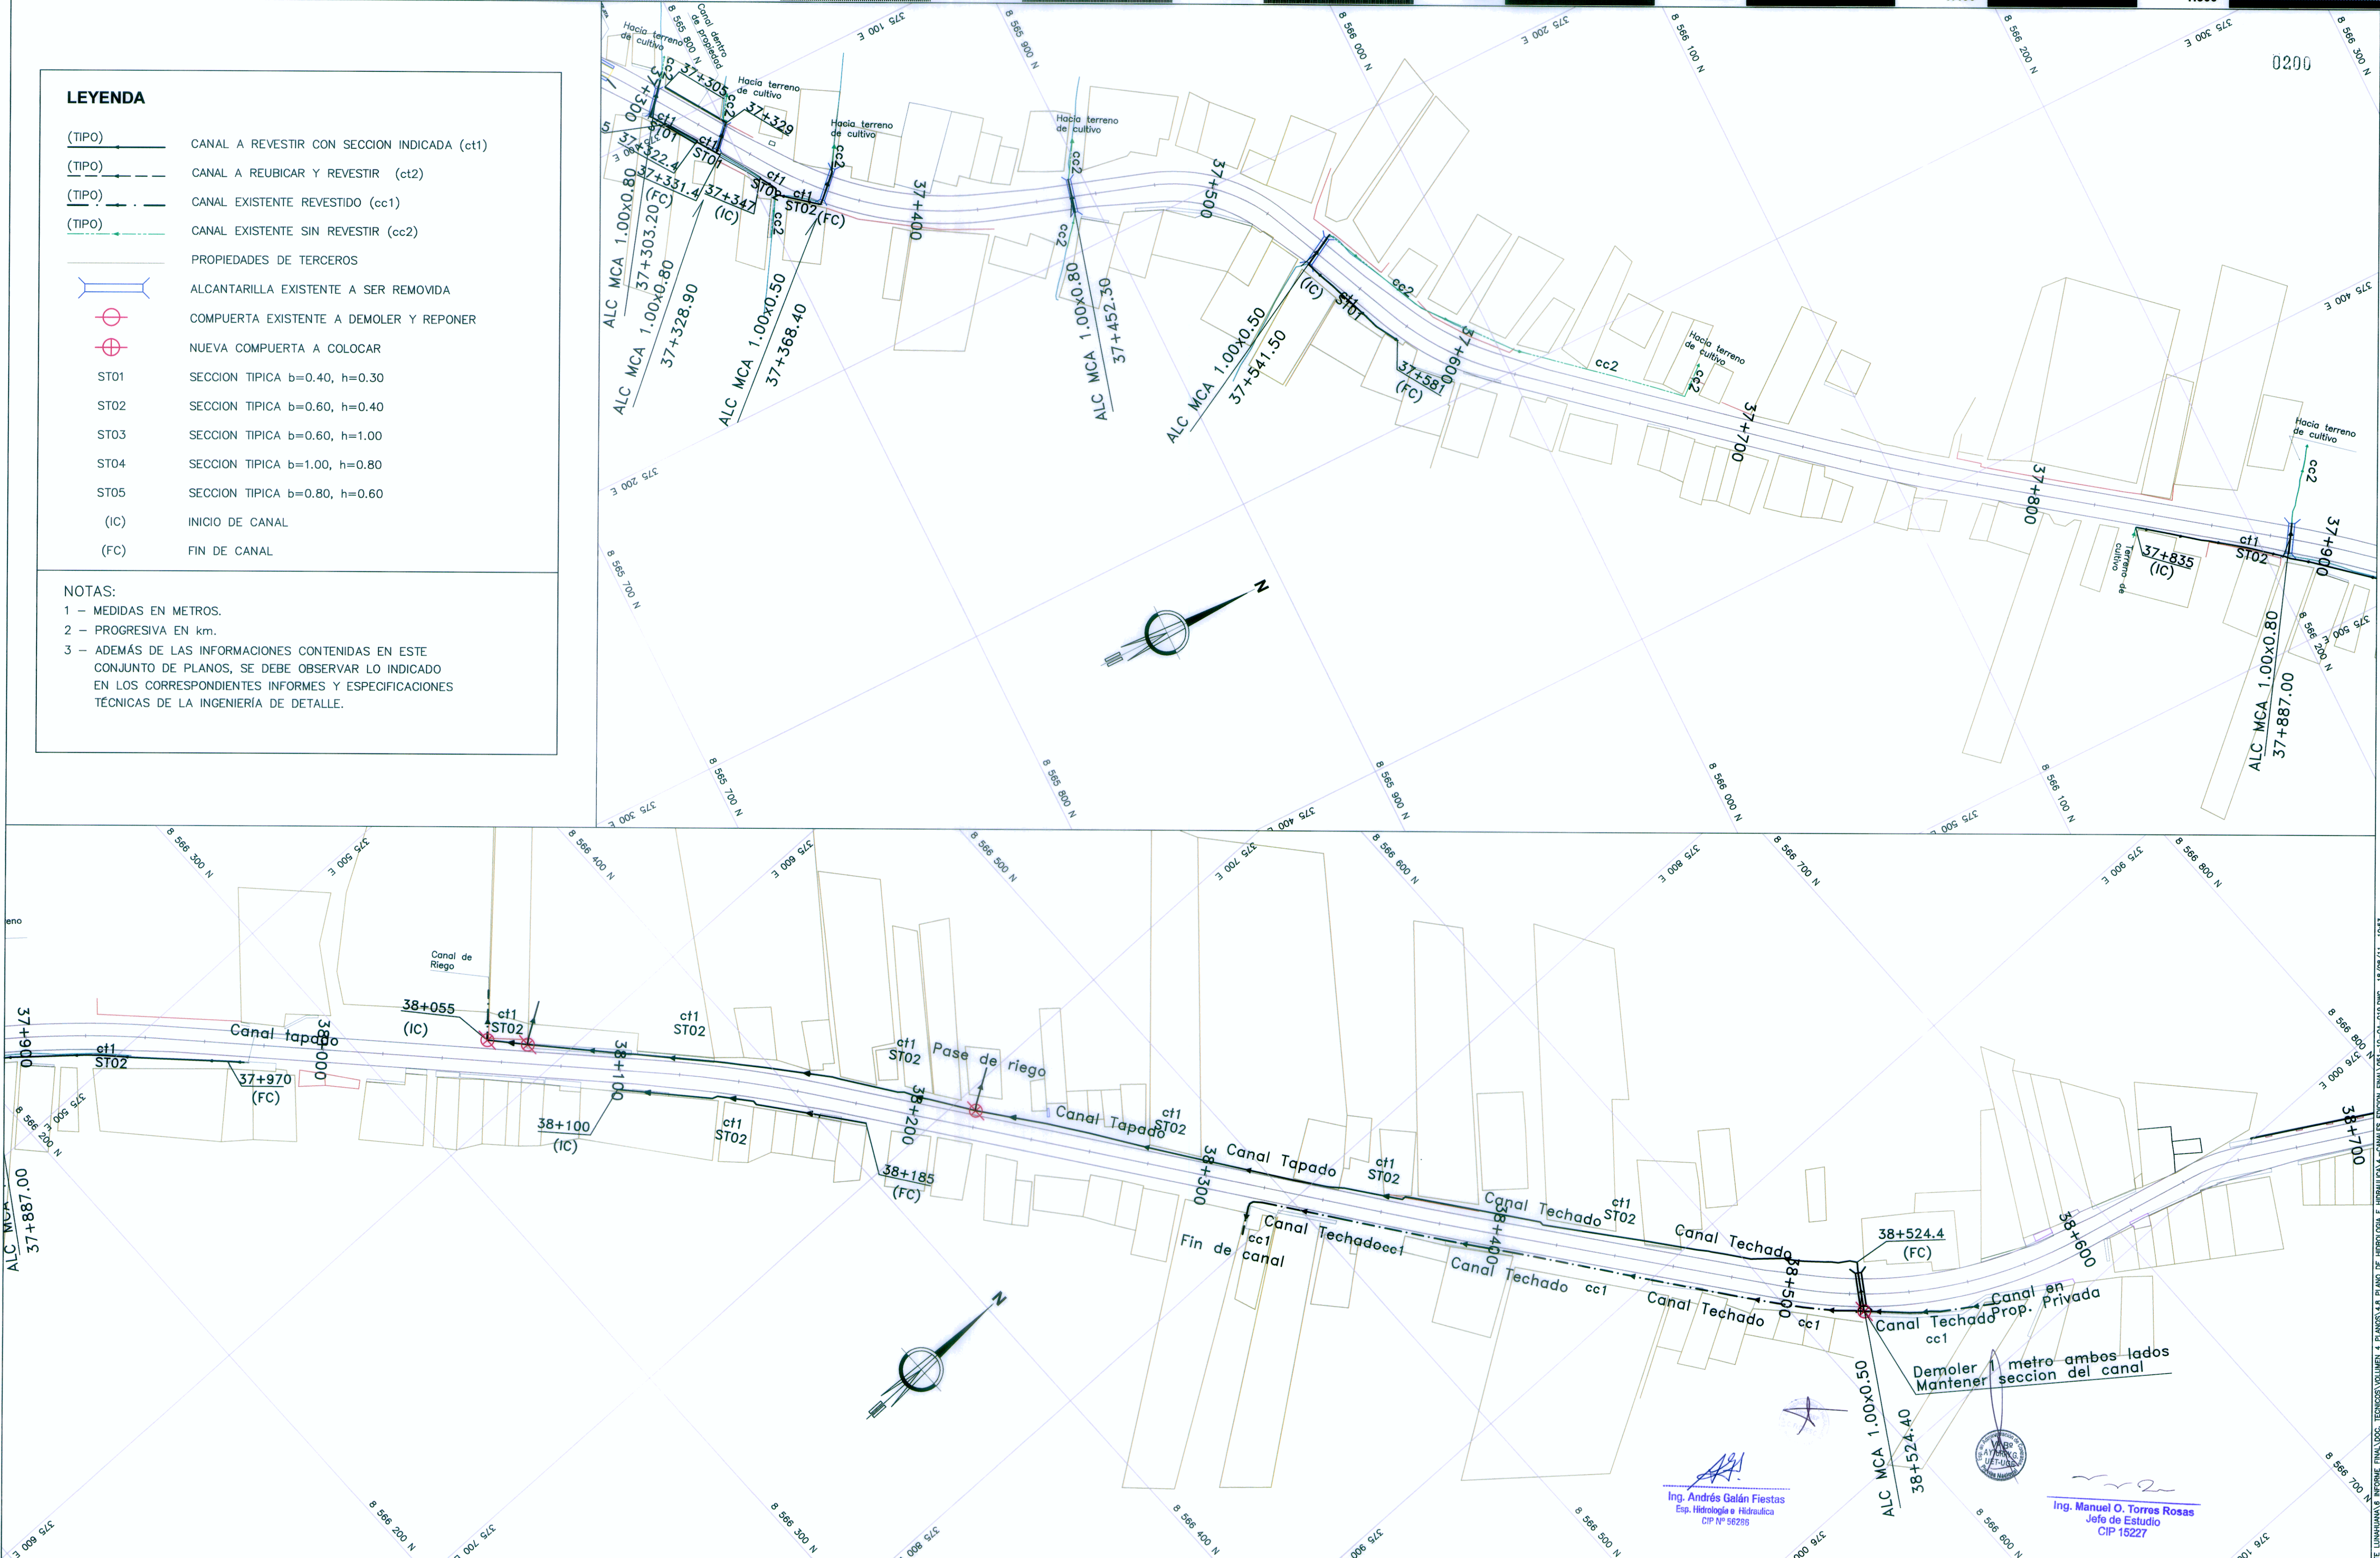

<p>Ministerio de Transportes y Comunicaciones</p>	<p>Viceministerio de Transportes</p>	<p>Provias Nacional</p>	<p>CESEL INGENIEROS</p>	PROYECTISTA: ING. A. GALAN F. CIP 58288	Aprobó: ING. O. TORRES R. CIP 15227	Diseñó: E.T.T.	Verificó: ING. O. TORRES R. CIP 15227	Presentó: ING. O. TORRES R. CIP 15227	Certificado en: ISO 9001, ISO 14001, OHSAS 18001	
				REVISIONES <table border="1" style="width: 100%; border-collapse: collapse;"> <thead> <tr> <th>Nº</th> <th>FECHA</th> <th>DESCRIPCION</th> </tr> </thead> <tbody> <tr> <td>0</td> <td>19/04/11</td> <td>EMITIDO PARA CONSTRUCCIÓN</td> </tr> </tbody> </table>		Nº			FECHA	DESCRIPCION
Nº	FECHA	DESCRIPCION								
0	19/04/11	EMITIDO PARA CONSTRUCCIÓN								