




UBICACION
Esc. 1/500

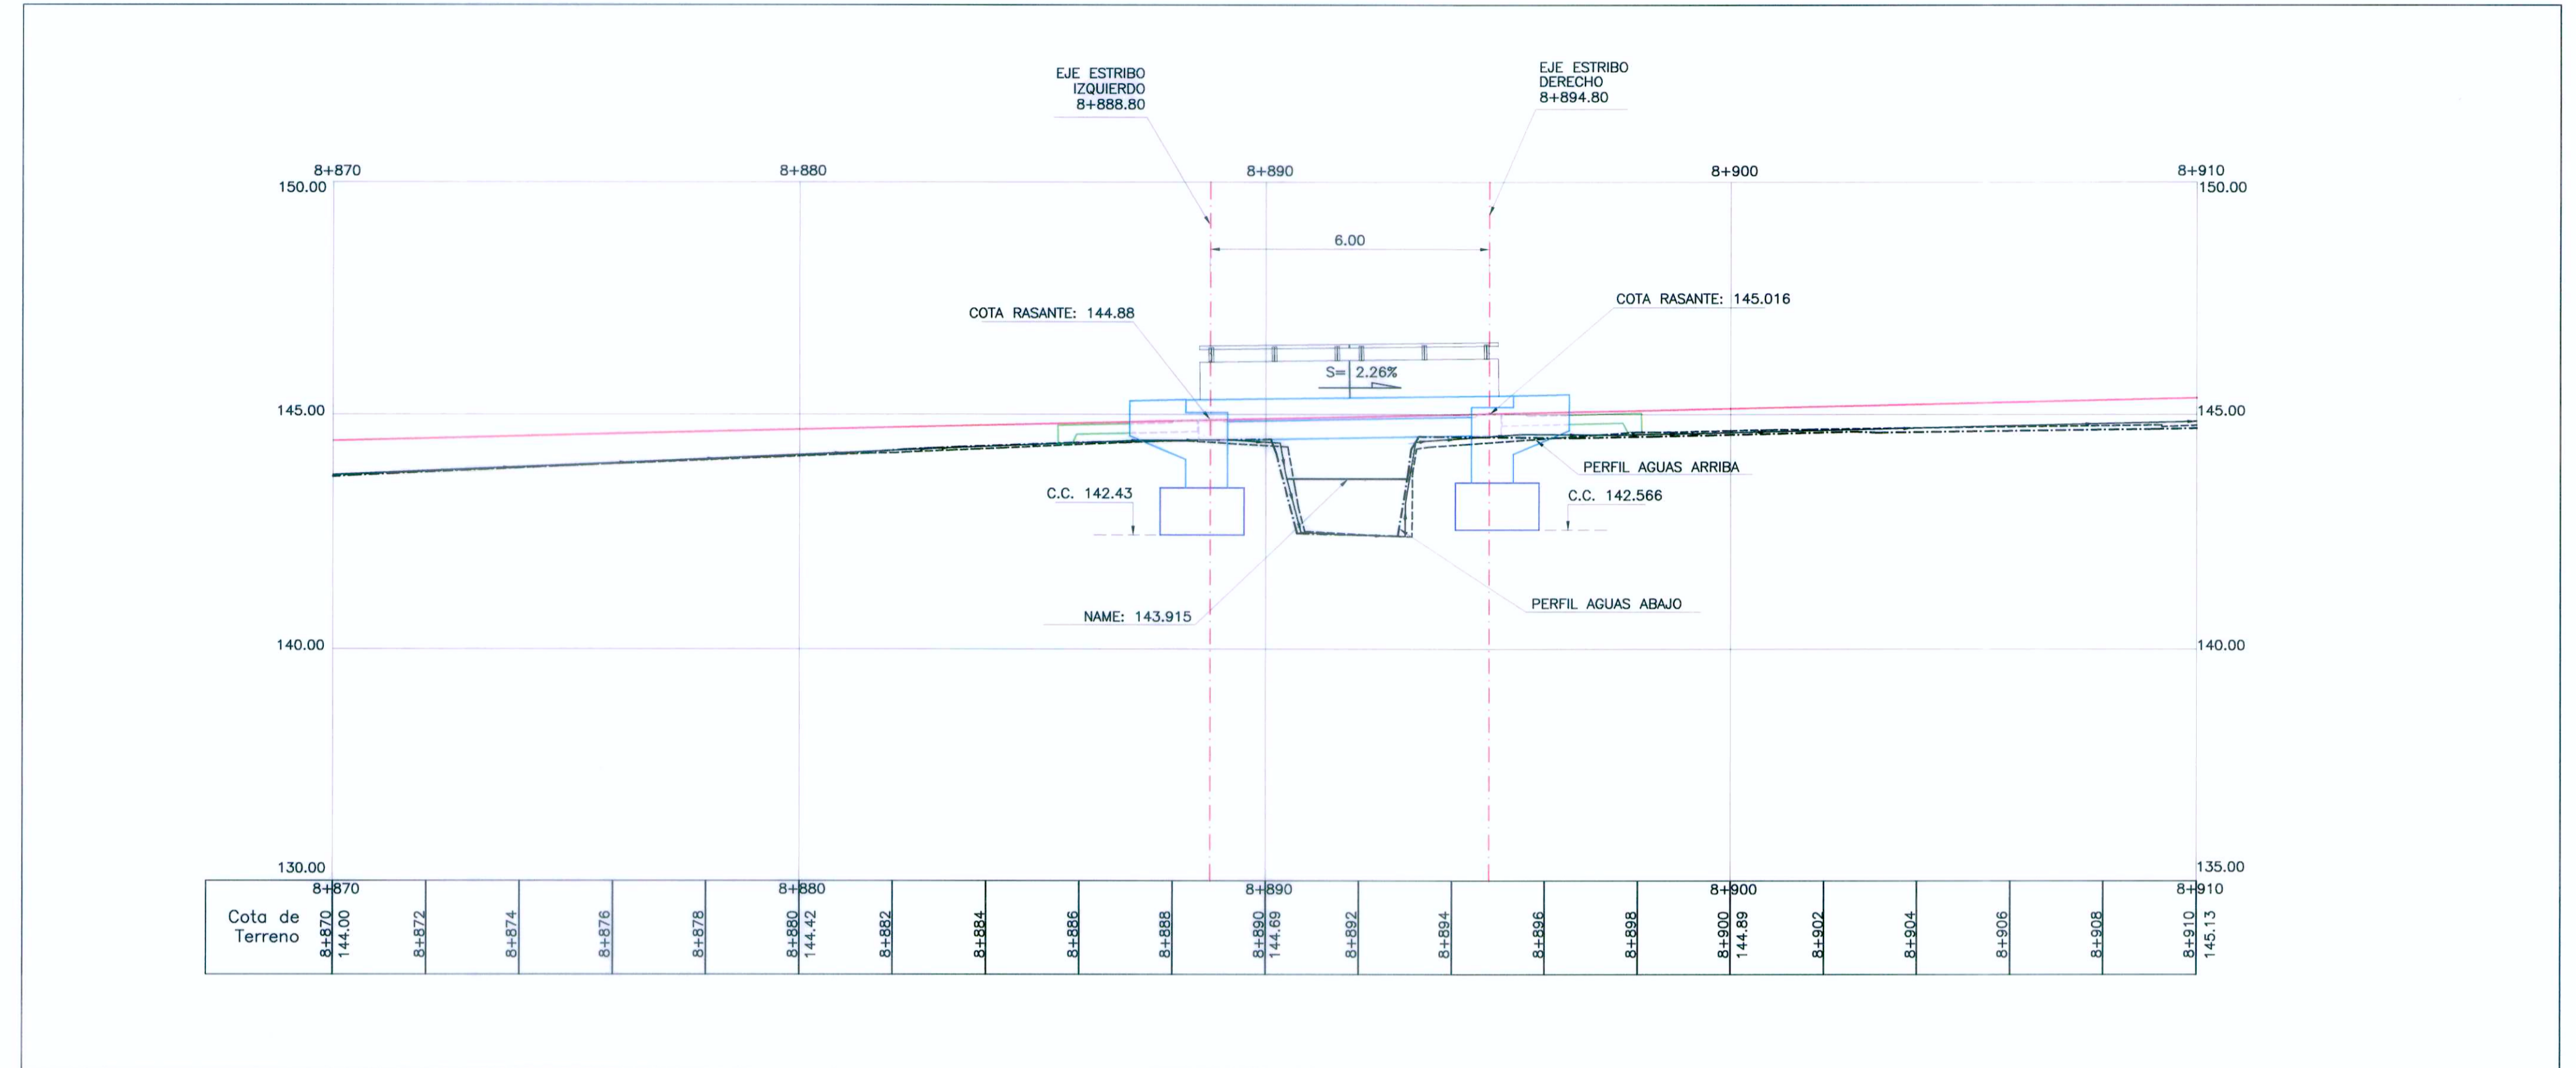

ELEVACION
Esc. 1/100

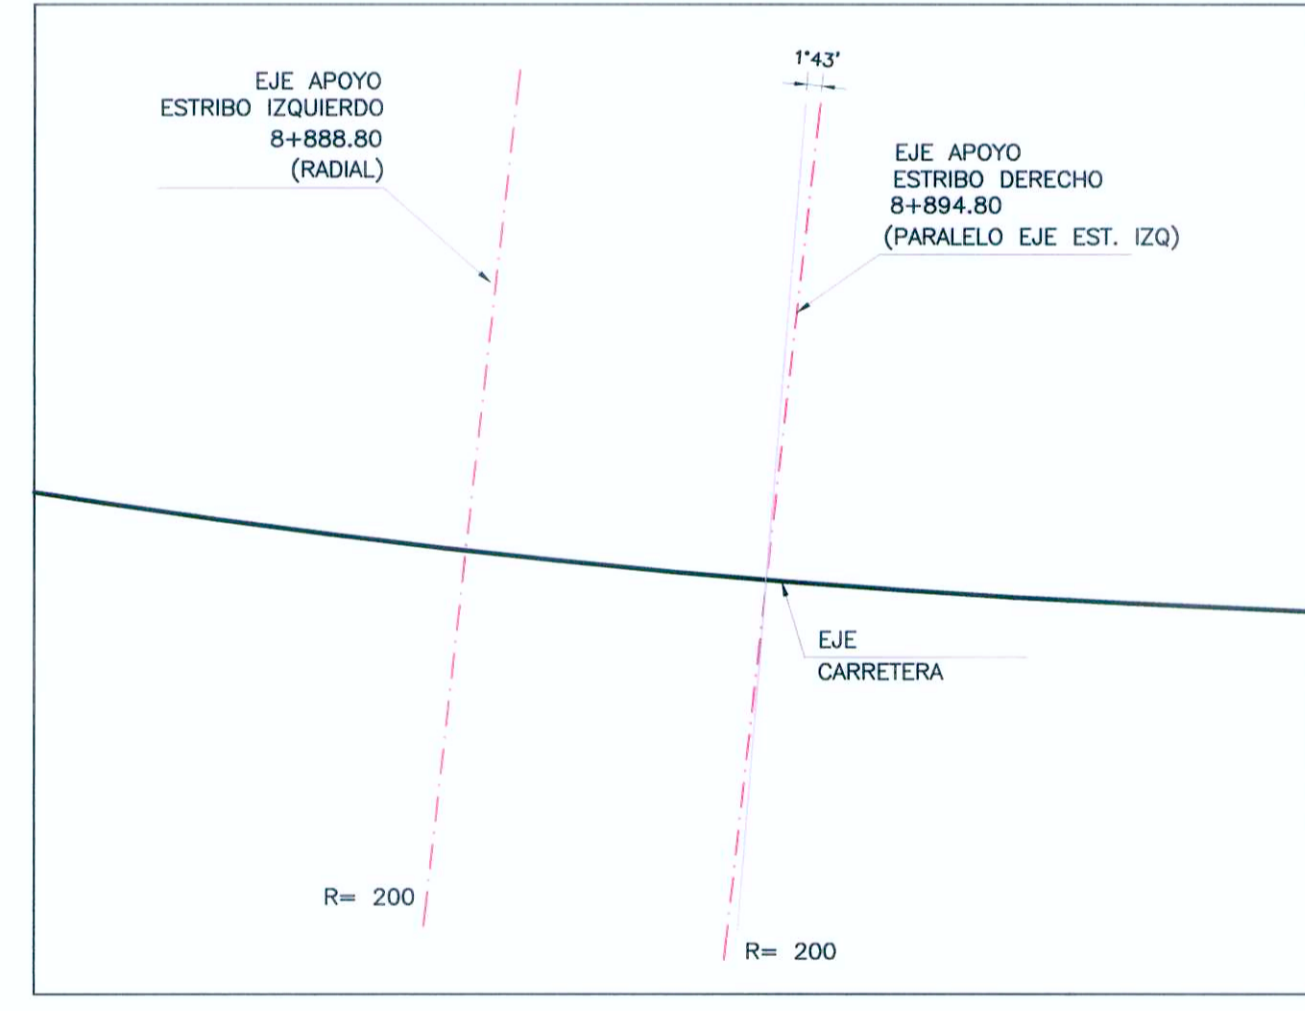

DETALLE TRAZO DE EJES
Esc. 1/150

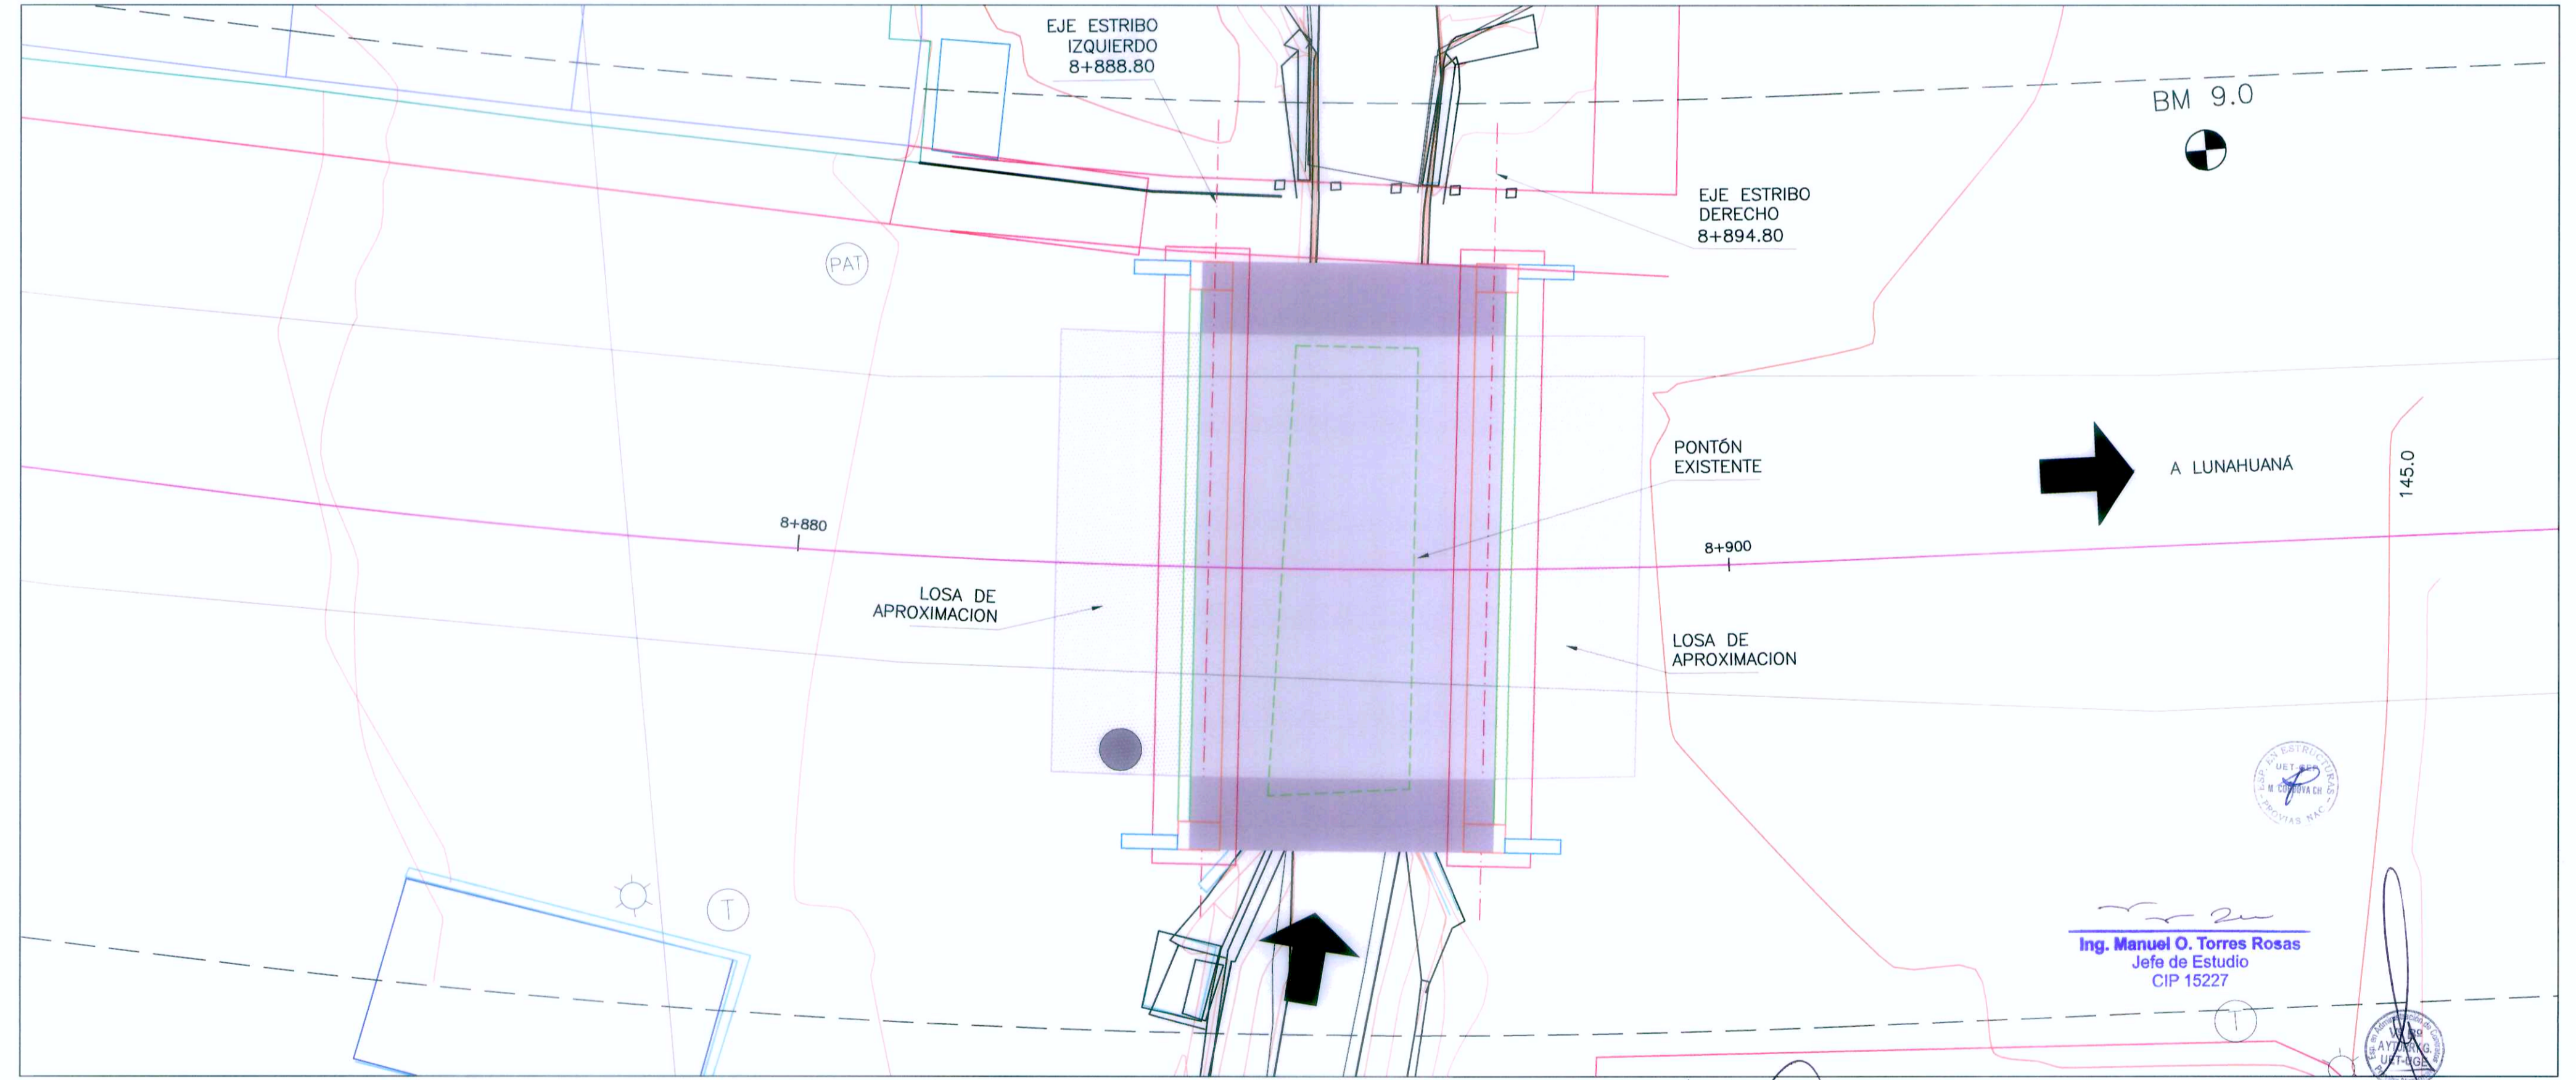

PLANTA
Esc. 1/100

NOTA: PARA EL DESMONTAJE DE LA LOSA DEL PONTÓN EXISTENTE DEBE PROCURARSE CORTARLA EN PARTES Y SER LEVANTADAS. IGUALMENTE LAS EXCAVACIONES DE LOS NUEVOS ESTRIBOS NO DEBEN AFECTAR LA CIMENTACIÓN EXISTENTE POR SER BORDES DEL CANAL EN SERVICIO.

NOTA: LA ESCALA INDICADA ES PARA EL FORMATO A1, PARA A3 CONSIDERAR EL DOBLE

REVISIONES	
Nº	FECHA
0	19/04/11
	EMITIDO PARA CONSTRUCCIÓN

Ing. Elsa Carrera Cabrera
 Espec. Estructuras y Obras de Arte
 CIP 13214

Ing. Manuel O. Torres Rosas
 Jefe de Estudio
 CIP 15227