




ALEROS DE MURO MC-2 y MC-8

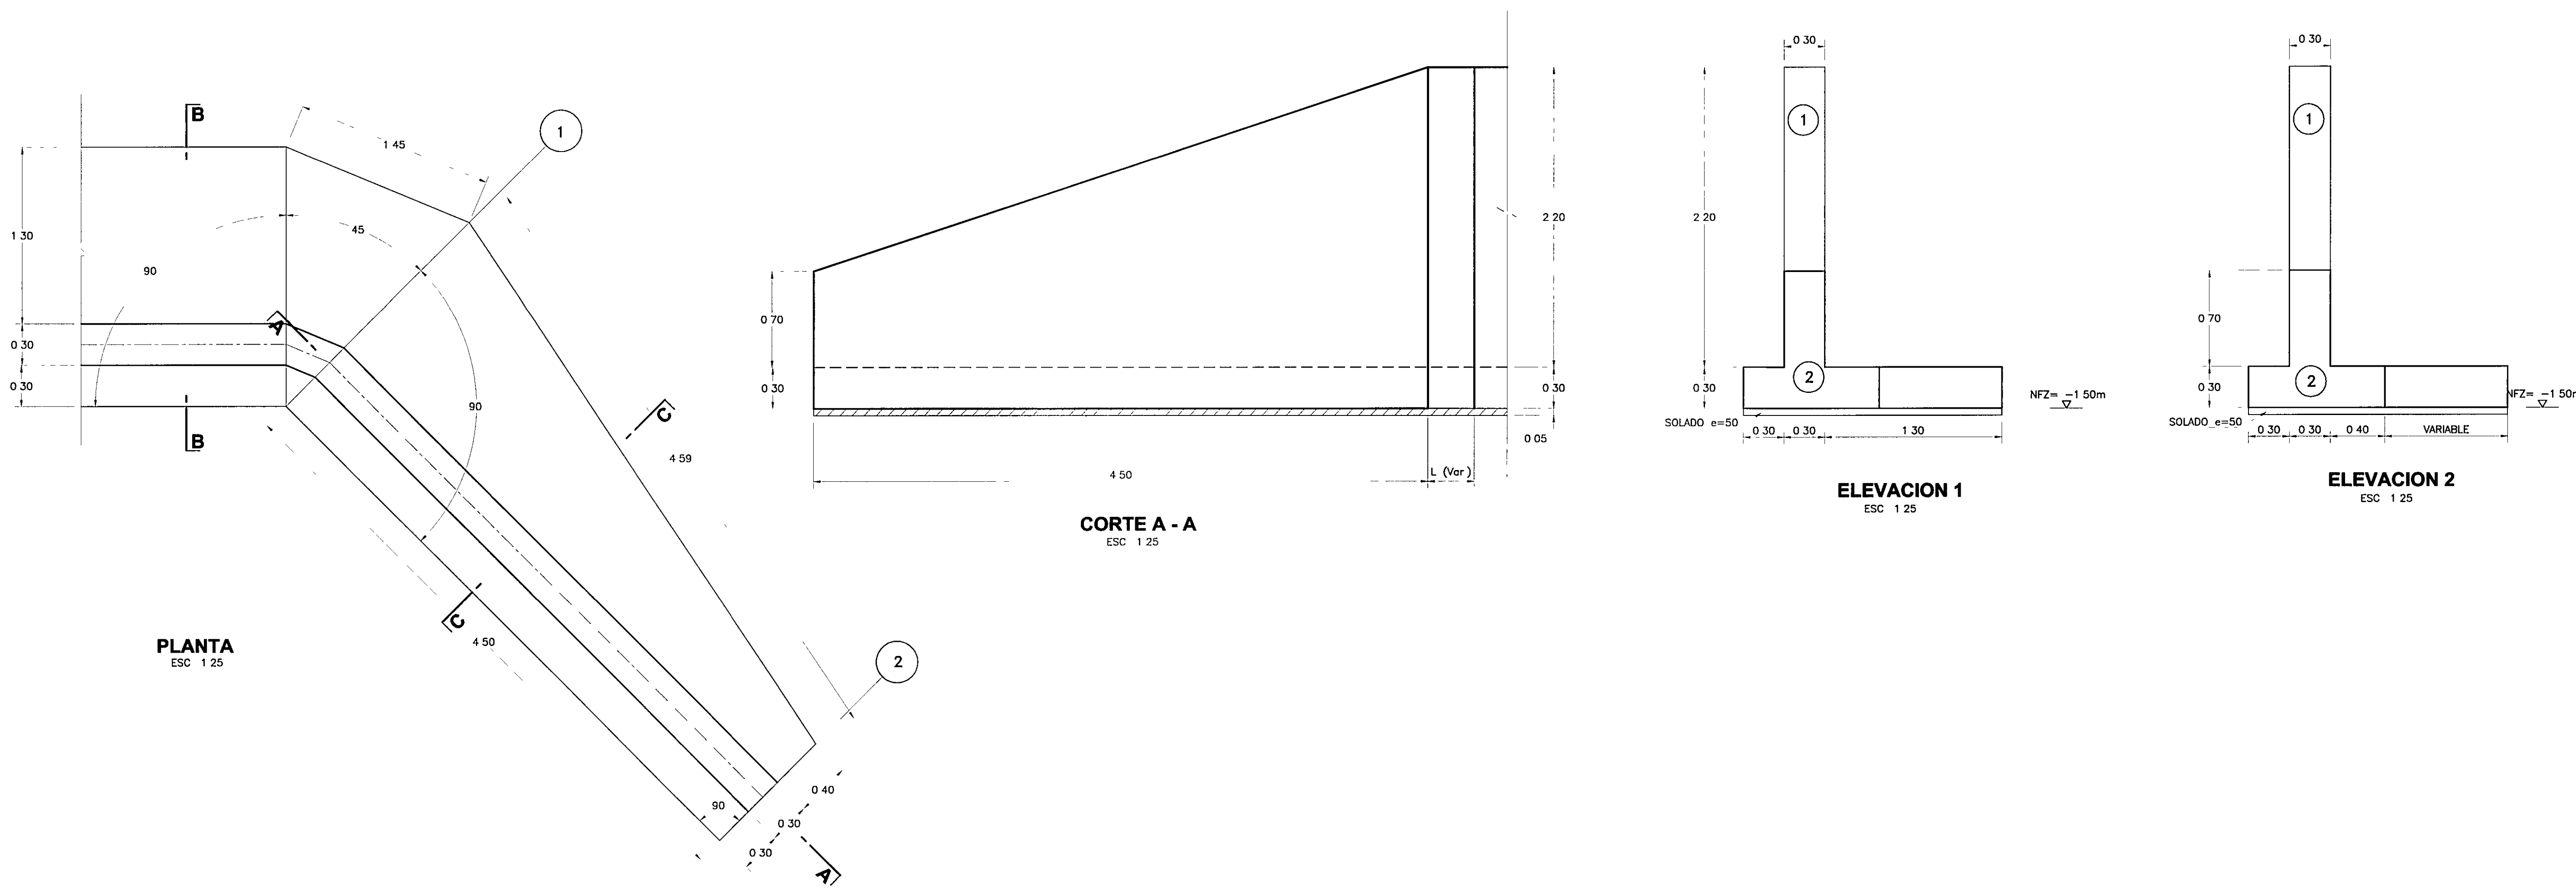


DISTRIBUCION DE ACERO - ALERO MURO MC-2 y MC-8

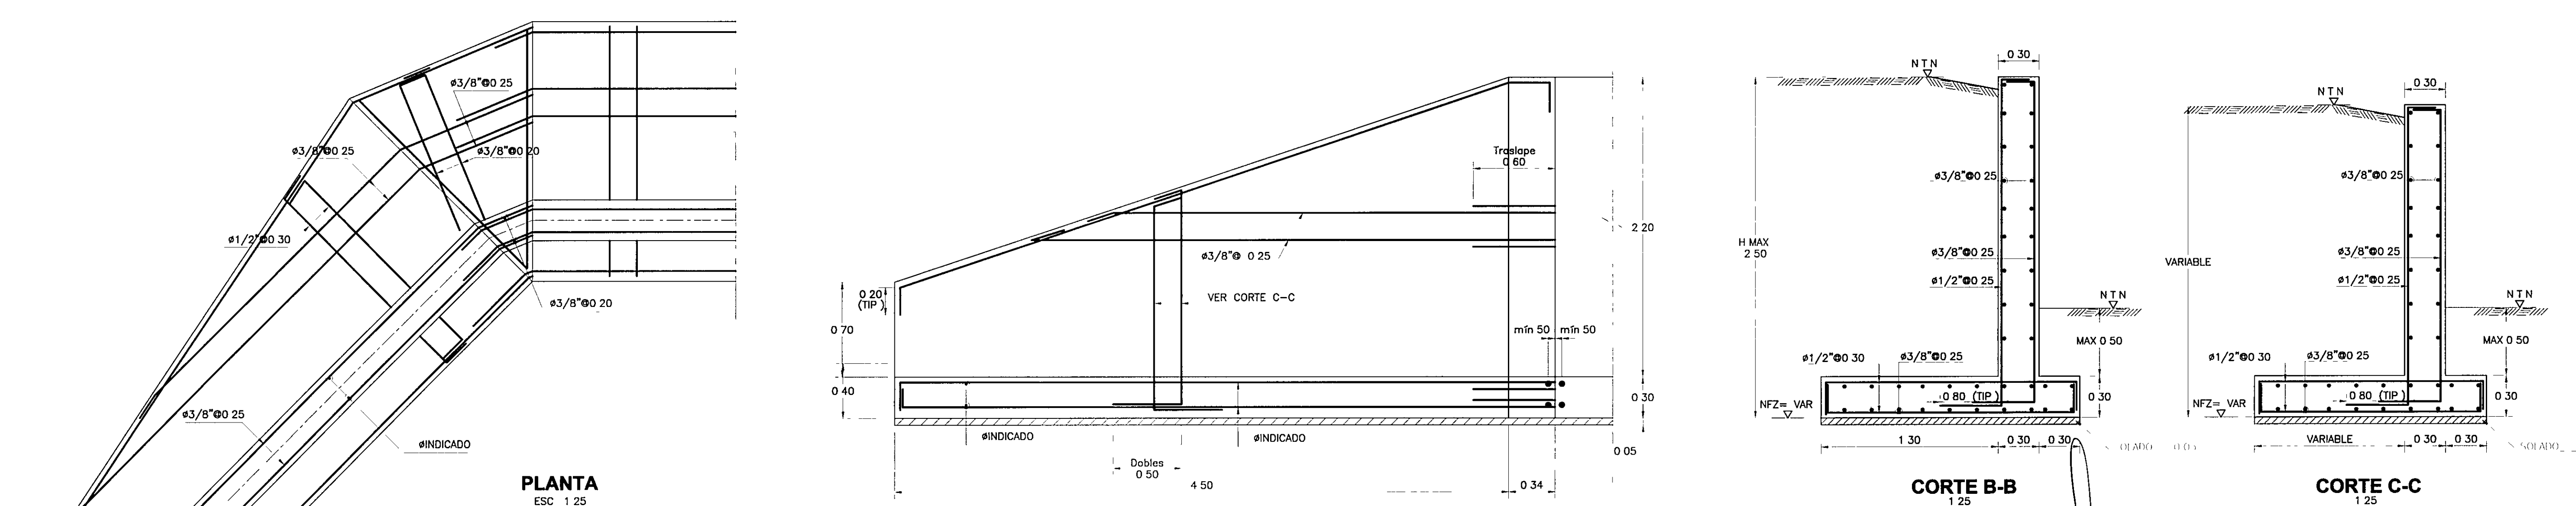

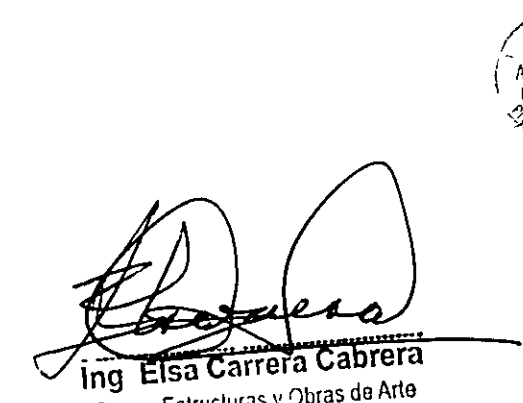

 Ing. Elsa Carrera Cabrera
 Espec. Estructuras y Obras de Arte
 CIP 13214

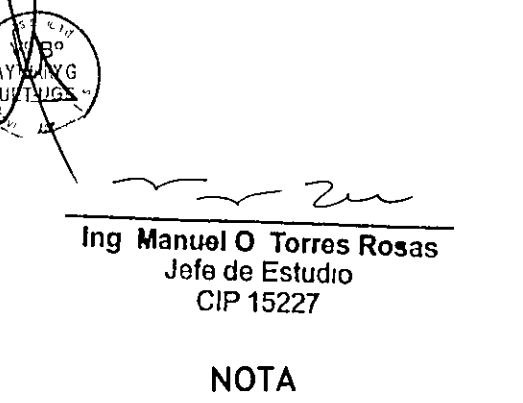

 Ing. Manuel O. Torres Rosas
 Jefe de Estudio
 CIP 15227

NOTA
 1 - LA ESCALA INDICADA ES PARA EL FORMATO A-1, PARA A-3 CONSIDERAR EL DOBLE