



PC-6




PC-4




RC-3



PC-1

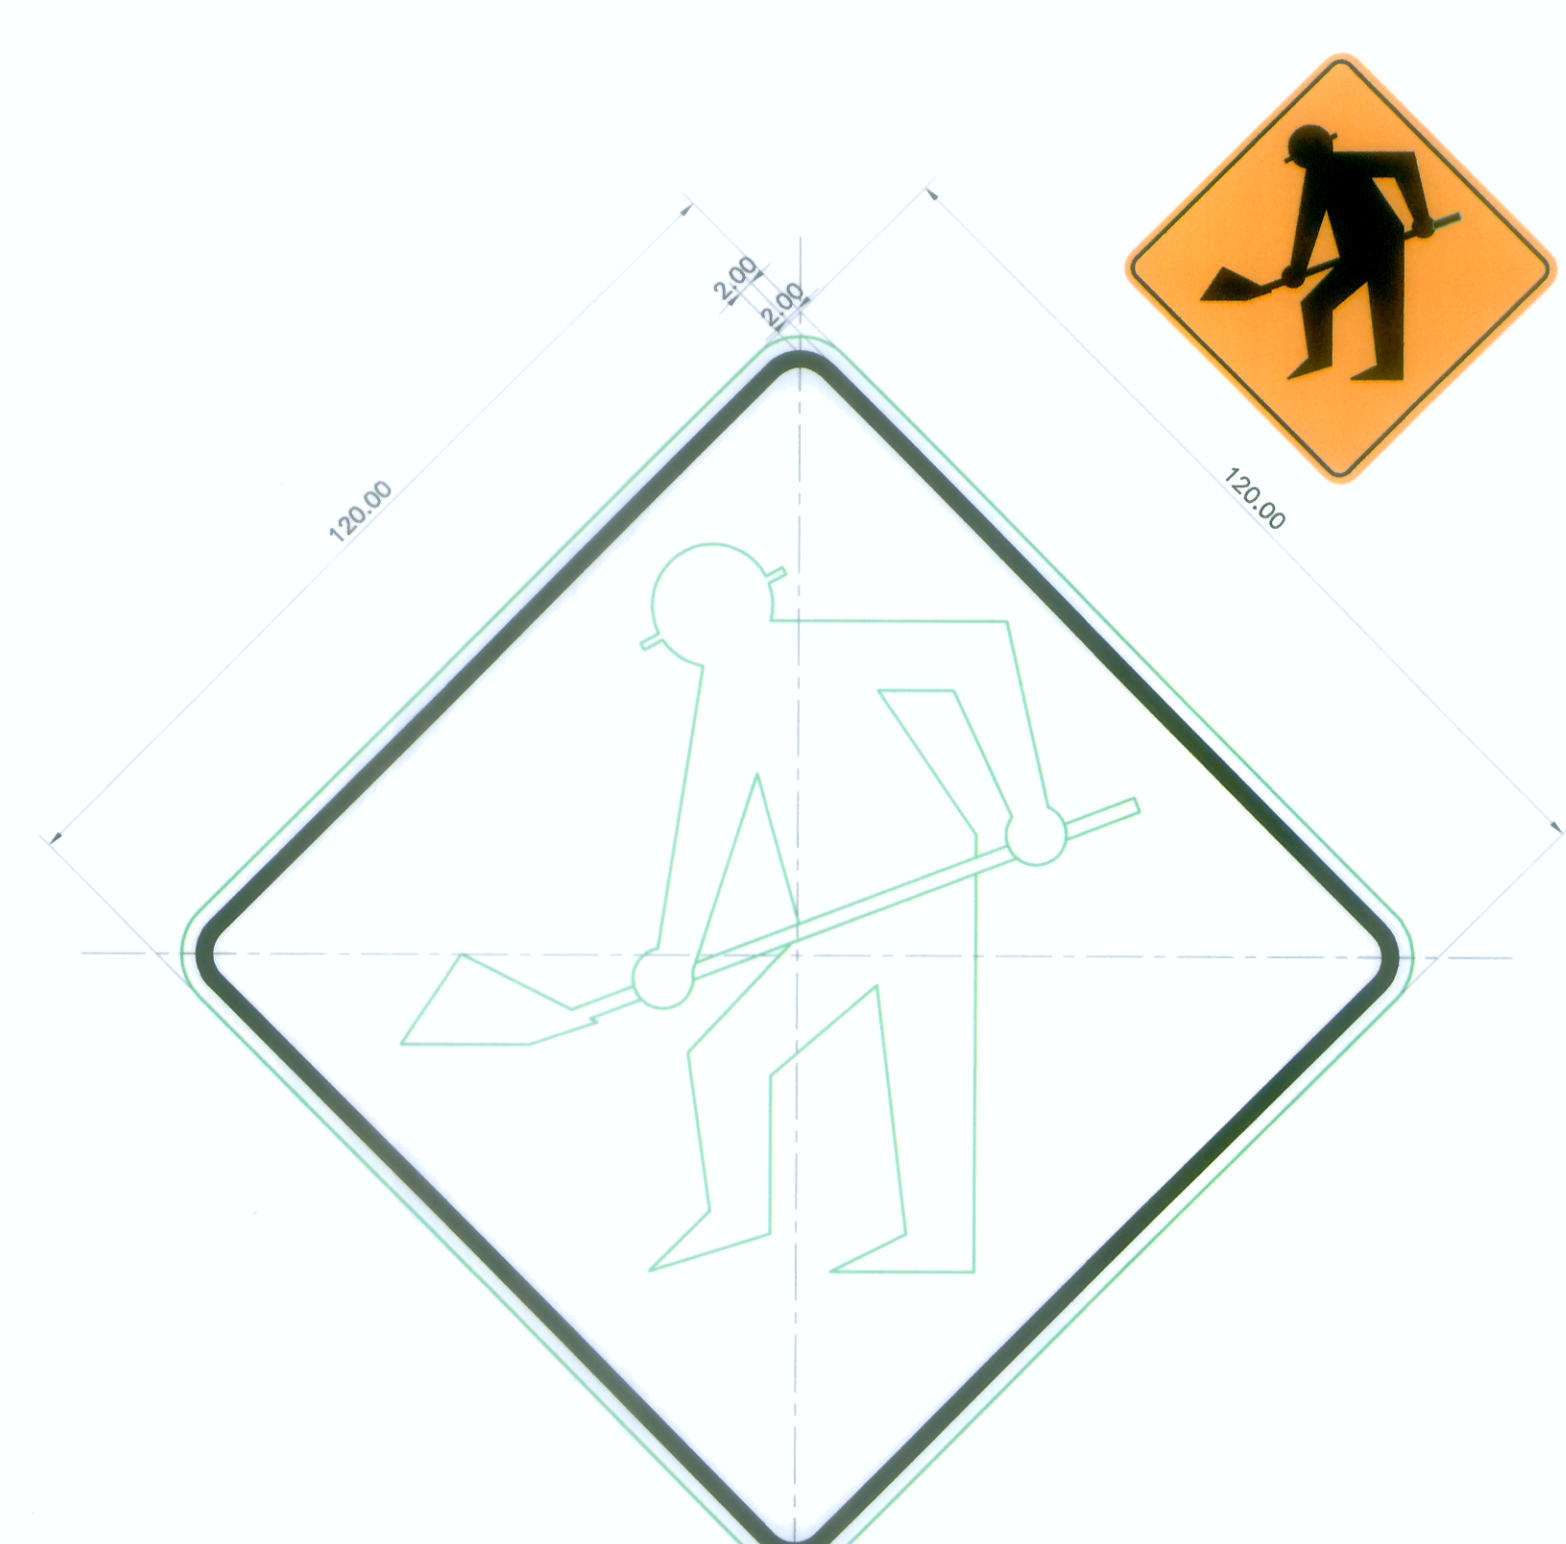

PC-7

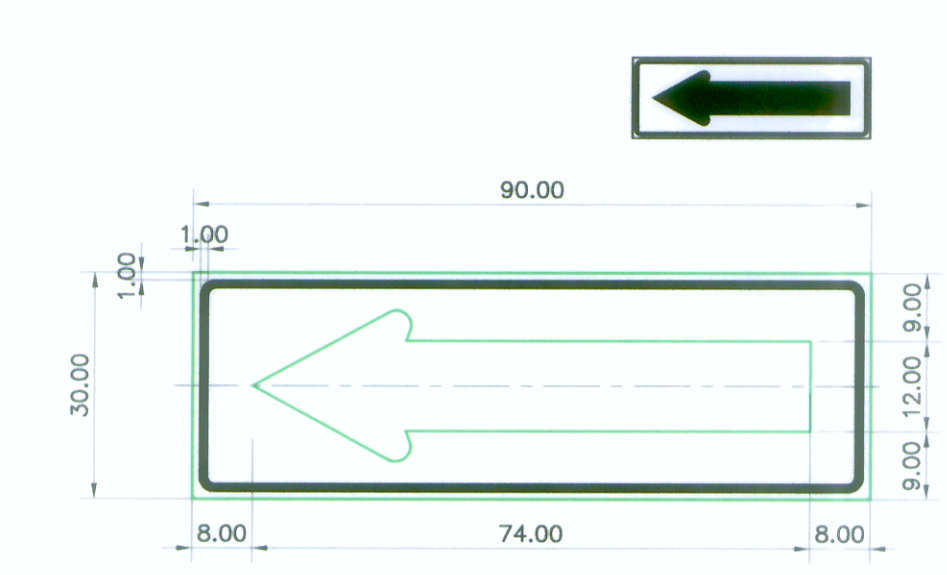

RC-4



Ing. Marina Sosa Méndez
Espec. Señalización y Seguridad Vial
CIP 2666

Ing. Manuel O. Torres Rosas
Jefe de Estudio
CIP 15227

REVISIONES	
Nº	FECHA