


Ubicación: Km. 66+225.00 a 8.76 mts. Lado izquierdo
Hito de concreto color amarillo

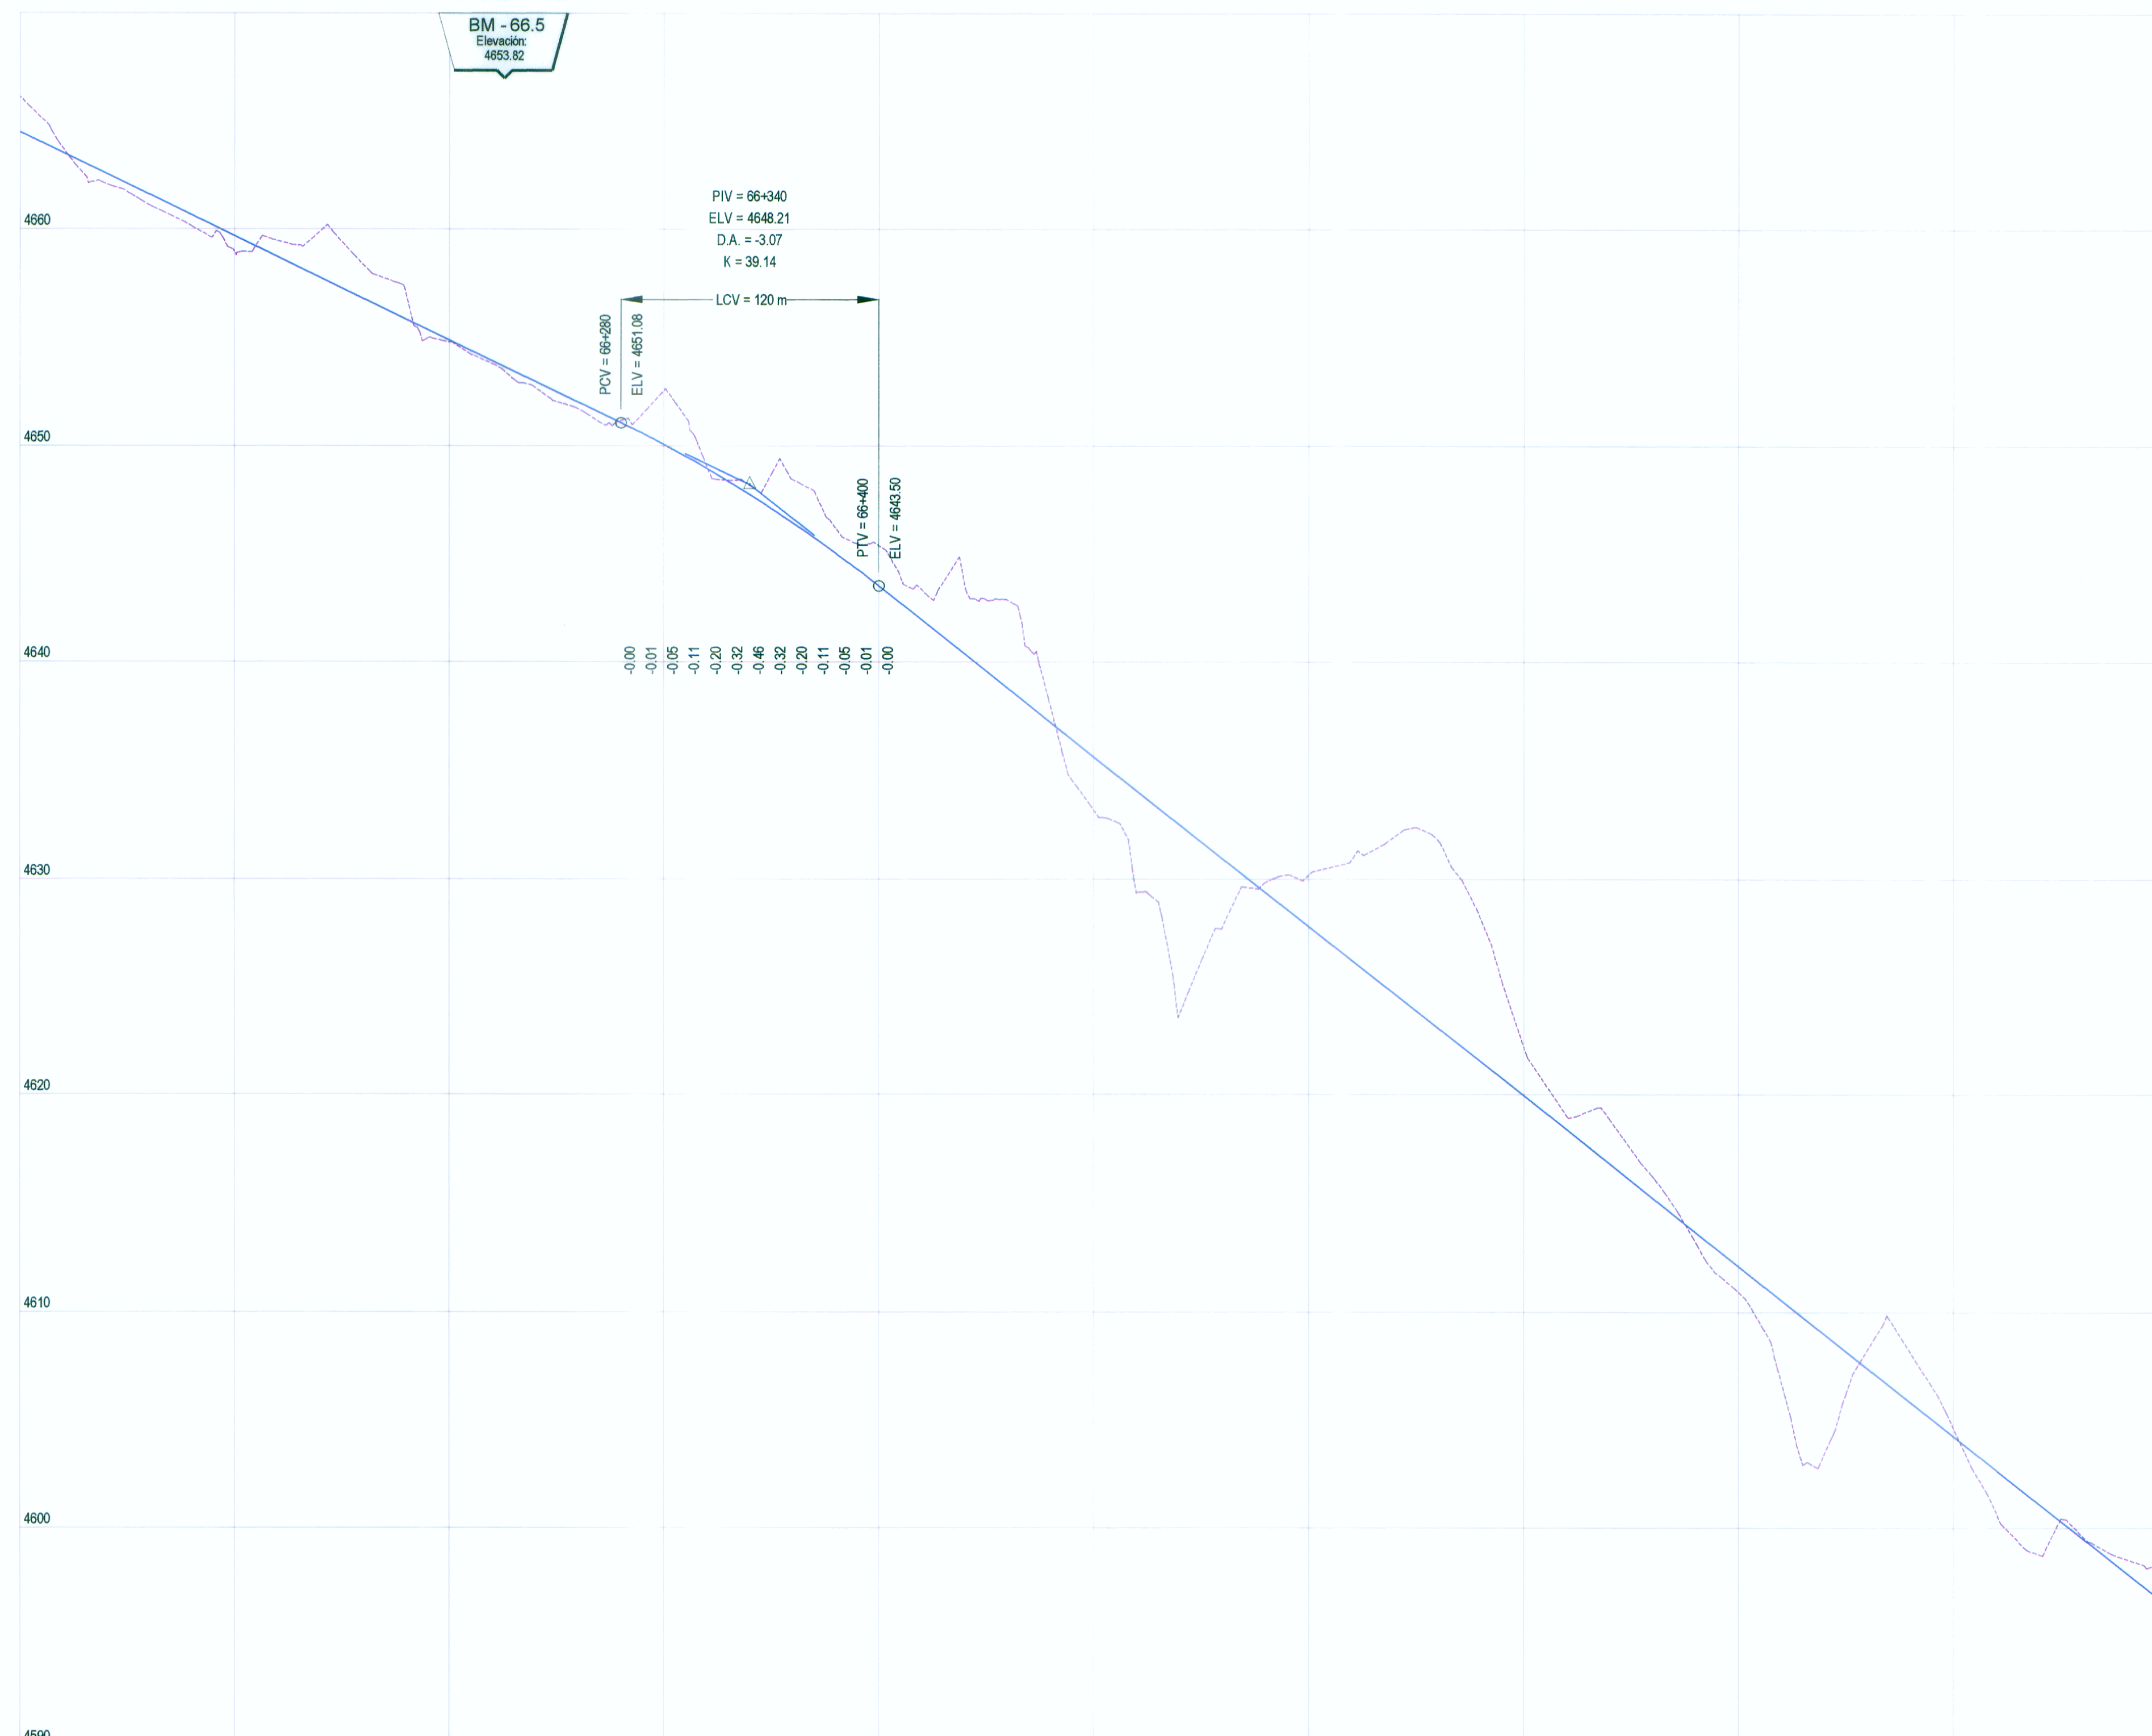

LEYENDA

PLANTA:

- 4+500 EJE DE CARRETERA PROYECTADA
- CARRETERA EXISTENTE
- CURVA AGOSTOR
- CURVA MENOR
- RIOS Y LAGUNAS
- QUEBRADA
- CANAL
- ALCANTARILLAS PROYECTADAS
- VIVIENDA EXISTENTE
- TERRENO DE CULTIVO
- CERCO
- POSTE LUZ
- POSTE TELEFONO
- MURO DE PIEDRA
- BOFEDAL
- PLAZOLETAS
- (PI) NUMERO DE CURVA

PERFIL:

- SUB RASANTE
- TERRENO EXISTENTE

PENDIENTE	-4.78%		-7.85%	
OBRAS DE ARTE				
ALINEAMIENTO	PI-230 R=370		PI-231 R=176	PI-232 R=176
KILOMETRAJE	66+000	66+100	66+200	66+300
