


**PLANTA**  
H: 1/2,000

Ubicación: Km. 81+055.00 a 8.86 mts. Lado izquierdo  
Hito de concreto color amarillo

Ubicación: Km. 81+530.00 a 81.99 mts. Lado izquierdo  
Hito de concreto color amarillo

Ubicación: Km. 81+895.00 a 0.82 mts. Lado izquierdo  
Hito de concreto color amarillo

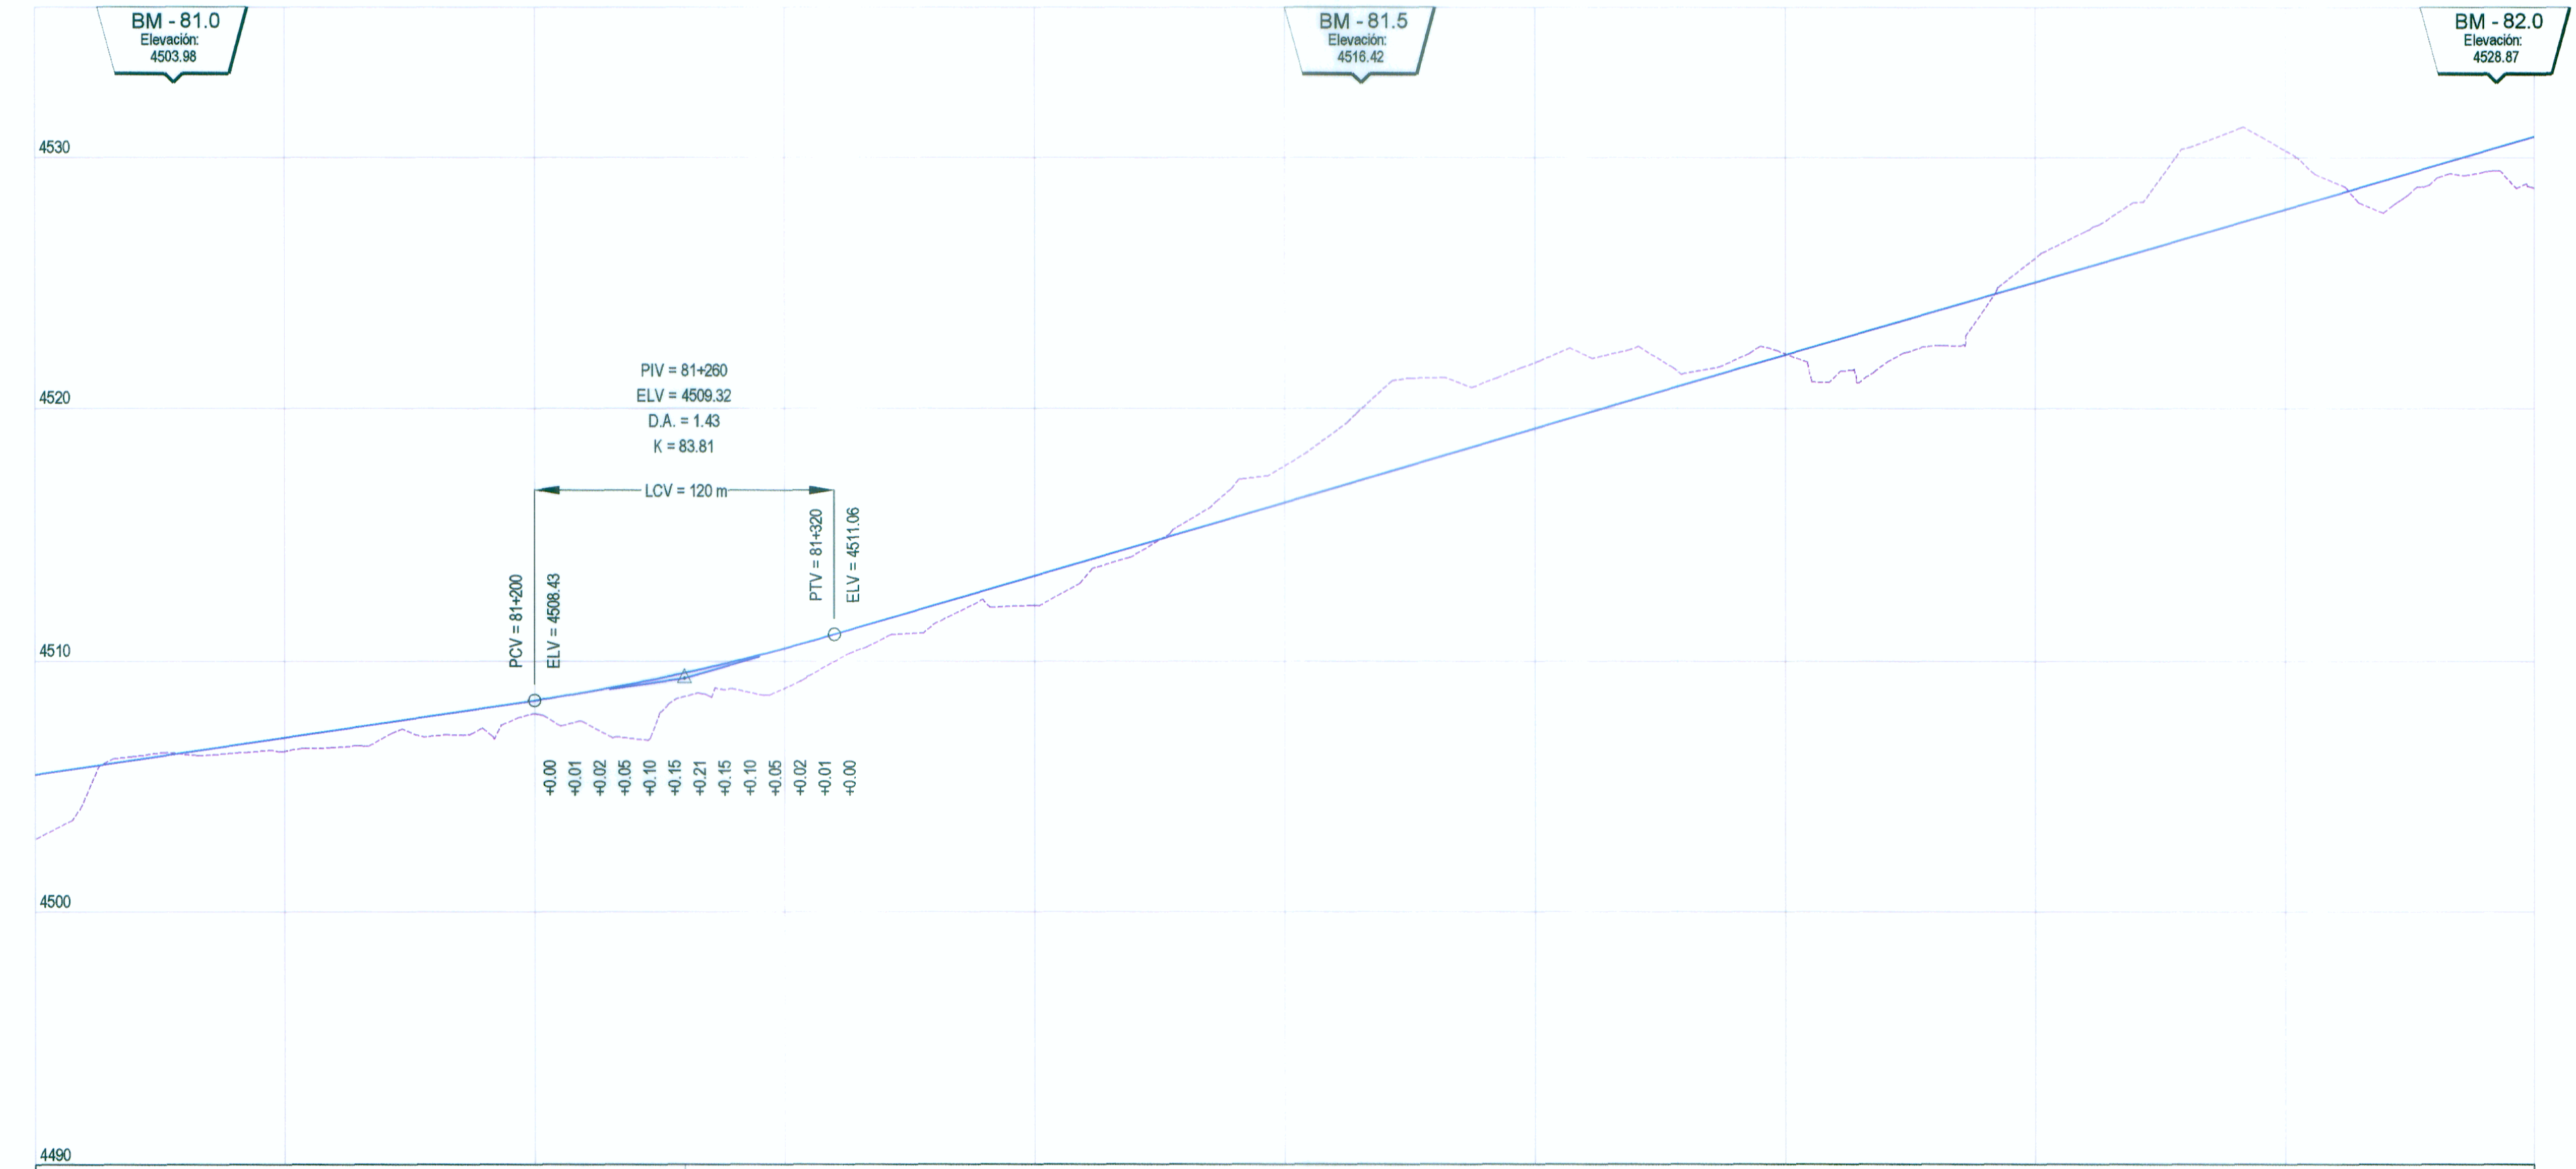

**LEYENDA**

**PLANTA:**

- 4+000 EJE DE CARRETERA PROYECTADA
- CARRETERA EXISTENTE
- CURVA OCTUBRER
- CURVA MENOR
- RIOS Y LAGUNAS
- QUEBRADA
- CANAL
- ALCANTARILLAS PROYECTADAS
- VIVIENDA EXISTENTE
- TERRENO DE CULTIVO
- CERCO
- POSTE LUZ
- POSTE TELEFONO
- MURO DE PIEDRA
- BOFEDAL
- PLAZOLETAS
- NUMERO DE CURVA

**PERFIL:**

- SUB RASANTE
- TERRENO EXISTENTE

PENDIENTE	1.48%		2.91%	
	260 m		740 m	
COTA DE SUB RASANTE	4505.47	4506.77	4506.07	4506.36	4506.65	4506.95	4507.25	4507.54	4507.84	4508.13	4508.43	4508.75	4509.05	4509.35	4509.65	4509.95	4510.24	4510.54	4510.84	4788.94