


Nº PI	ANGULO	S	RADIO (m)	PC (Km)	PT (Km)	T (m)	LC (m)	EXT (m)	PER (%)	S/a (m)
276	43°18'53"	D	202.00	87+944.42	88+097.12	80.21	152.71	15.34	6.97%	0.60
277	61°26'59"	I	124.00	88+126.32	88+259.31	73.70	132.99	20.25	8.00%	1.20
278	58°45'16"	D	202.00	88+436.53	88+643.68	113.72	207.14	29.81	6.97%	0.60

Nº PI	KM	COORDENADAS	
		NORTE	ESTE
276	88+024.63	8777857.72	347260.03
277	88+200.02	8778039.94	347277.93
278	88+550.25	8778244.69	346976.19

PLANTA
H: 1/2,000

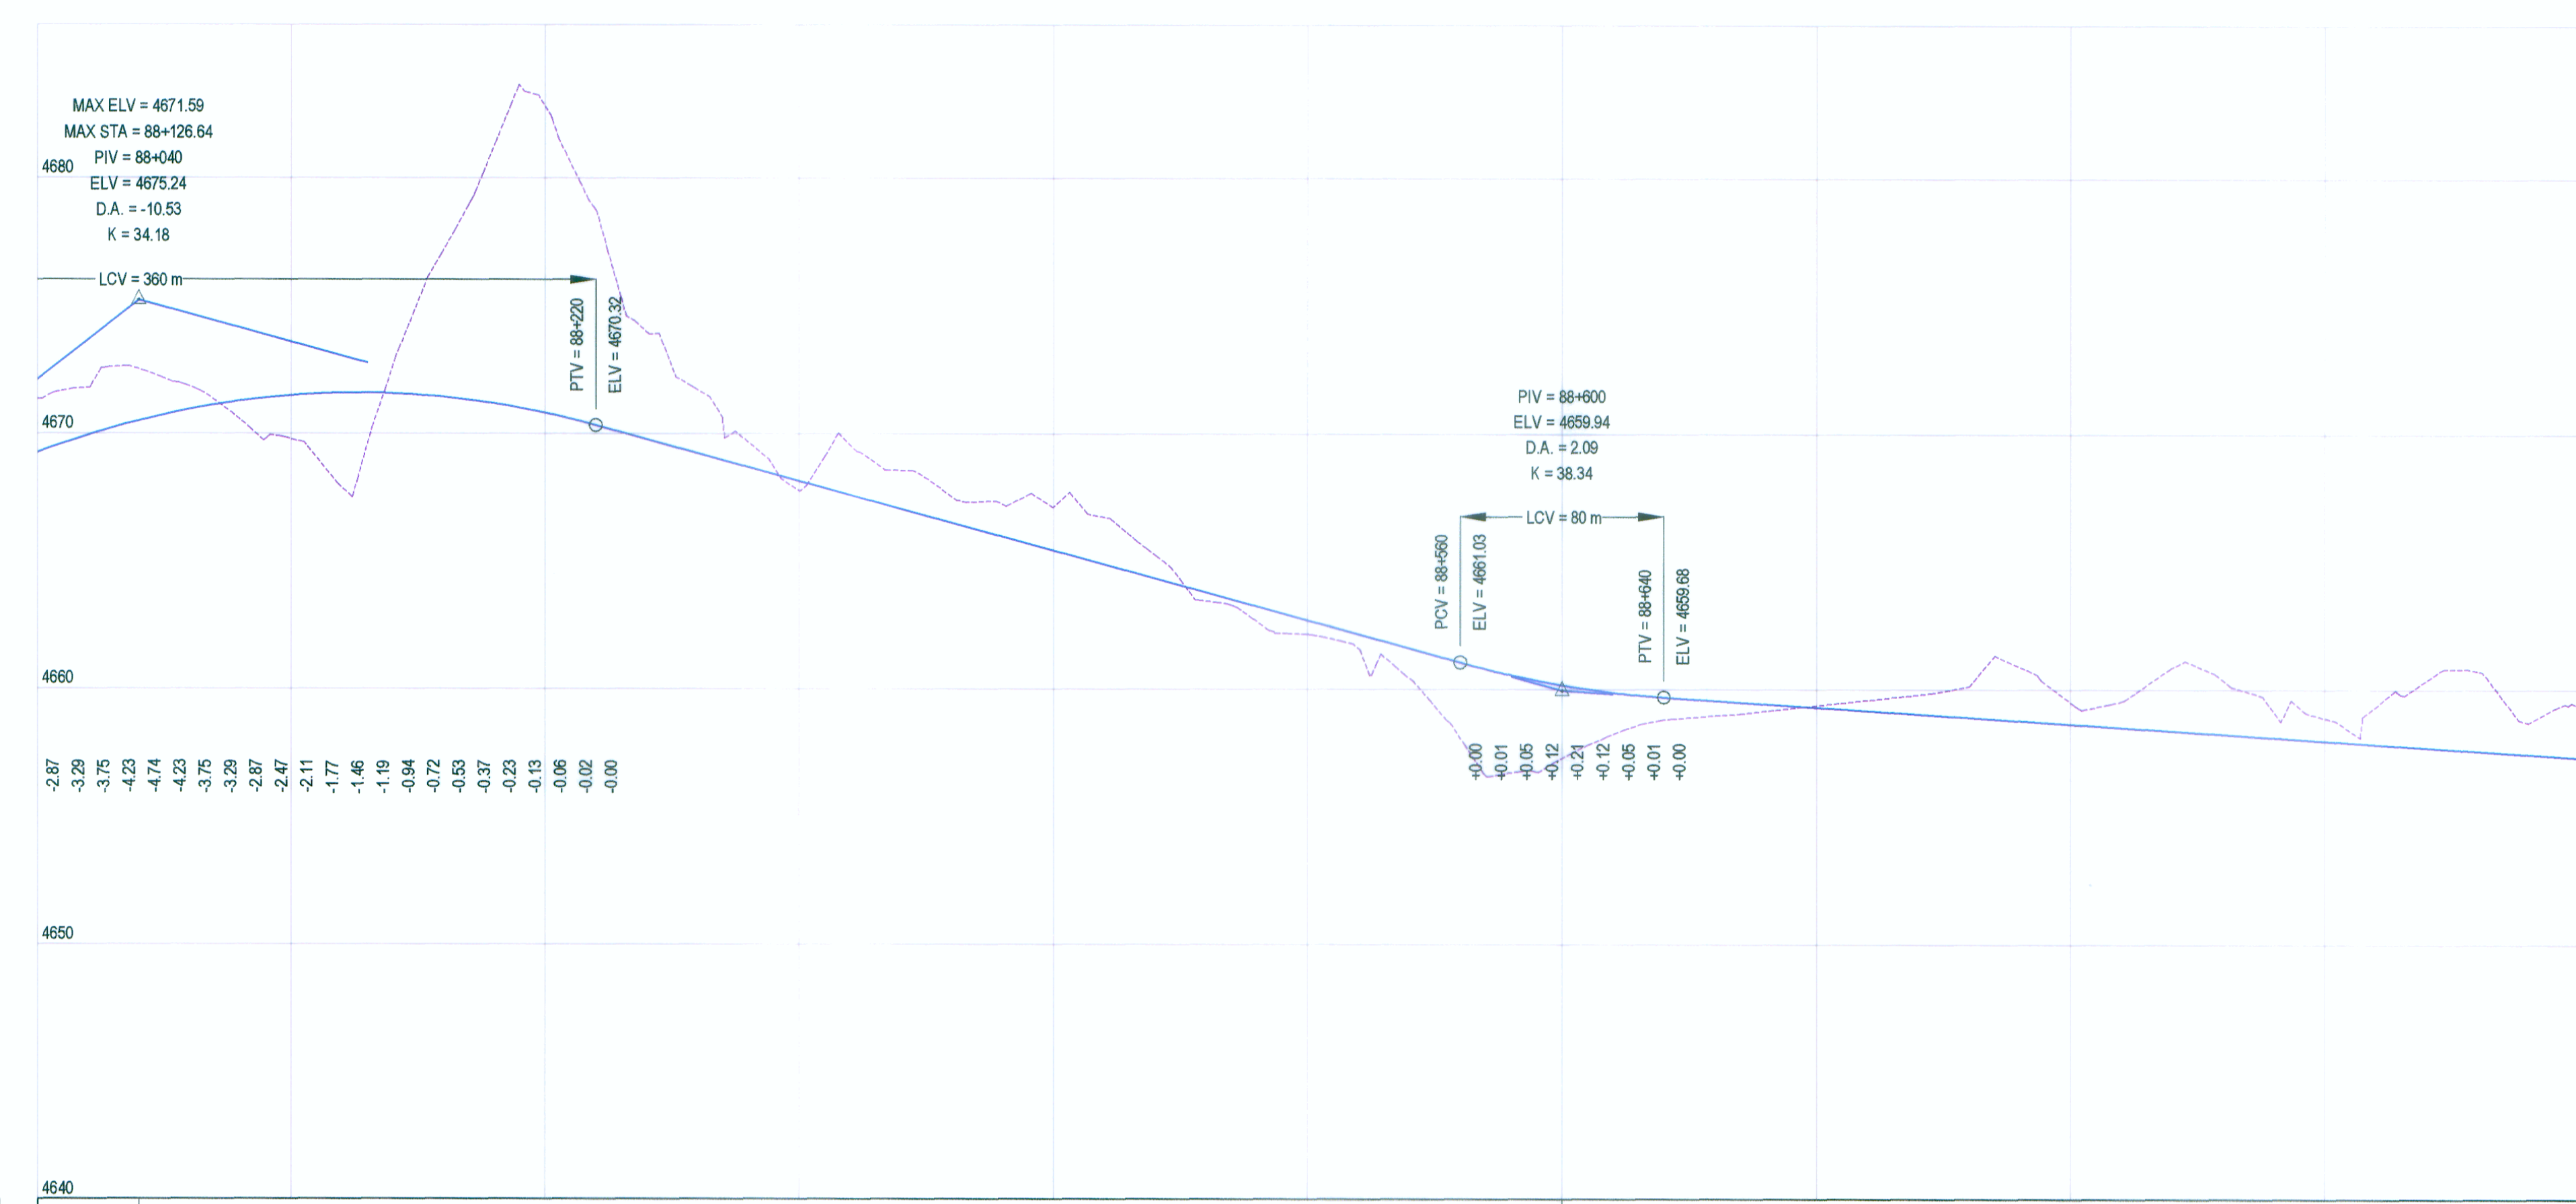

PLANTA:	
4+500	EJE DE CARRETERA PROYECTADA
---	CARRETERA EXISTENTE
---	CURVA OCTUBRER
---	CURVA MENOR
---	RIOS Y LAGUNAS
---	QUEBRADA
---	CANAL
---	ALCANTARILLAS PROYECTADAS
---	VIVIENDA EXISTENTE
---	TERRENO DE CULTIVO
---	CERCO
(L)	POSTE LUZ
(T)	POSTE TELEFONO
---	MURO DE PIEDRA
---	BOFEDAL
---	PLAZOLETAS
(P10)	NUMERO DE CURVA
PERFIL:	
---	SUB RASANTE
---	TERRENO EXISTENTE

PENDIENTE	COTA DE SUB RASANTE	COTA DE TERRENO	OBRAS DE ARTE	ALINEAMIENTO	KILOMETRAJE
7.80% 40 m	4671.57	4671.08		PI-276 R=202	88+000
-2.73% 560 m	4671.81	4669.93		PI-277 R=124	88+100
-0.65% 400 m	4671.52	4670.23		PI-278 R=202	88+200
	4672.54	4670.50			88+300
	4672.18	4670.73			88+400
	4671.86	4670.94			88+500
	4671.31	4671.12			88+600

PERFIL LONGITUDINAL
H: 1/2,000 V: 1/200

ING. FERNANDO MASSA SILVA
Jefe de Estudio
Reg. C.P. N° 8987

WINROD CONTRATISTAS S.A.C.