




CUADRO DE ELEMENTOS DE CURVAS										
Nº PI	ANGULO	S	RADIO (m)	PC (Km)	PT (Km)	T (m)	LC (m)	EXT (m)	PER (%)	S/a (m)
294	68°52'01"	D	83.00	95+084.86	95+184.72	58.90	99.76	17.63	7.97%	1.80
295	29°20'54"	D	100.00	95+380.65	95+411.87	26.19	51.22	3.37	7.80%	1.50
296	25°42'52"	I	150.00	95+436.11	95+503.43	34.24	67.32	3.86	6.70%	0.80
297	13°08'32"	I	180.00	95+571.79	95+612.97	20.68	41.18	1.18	3.32%	0.60
298	69°38'02"	I	50.00	95+641.28	95+702.05	34.77	60.77	10.90	6.90%	3.30
299	13°02'45"	D	150.00	95+740.48	95+774.83	17.15	34.15	0.98	3.80%	0.80
300	67°48'41"	D	75.00	95+847.89	95+936.85	50.41	88.77	15.37	5.70%	2.00
301	43°10'12"	D	35.00	95+960.32	95+986.69	13.85	26.37	2.64	7.75%	5.10
302	35°04'38"	I	50.00	96+029.03	96+059.64	15.80	30.61	2.44	6.90%	3.30

COORDENADAS DE PIs - ALINEAMIENTO HORIZONTAL			
Nº PI	KM	COORDENADAS	
		NORTE	ESTE
294	95+121.86	8783258.19	350101.49
295	95+386.84	8783312.69	350375.14
296	95+470.35	8783286.41	350455.62
297	95+592.47	8783302.77	350577.8
298	95+676.05	8783332.43	350656.14
299	95+757.63	8783422.78	350655.55
300	95+898.29	8783560.17	350686.45
301	95+974.16	8783574.7	350773.16
302	96+044.83	8783534.8	350833.08

PLANTA  
H: 1/2,000

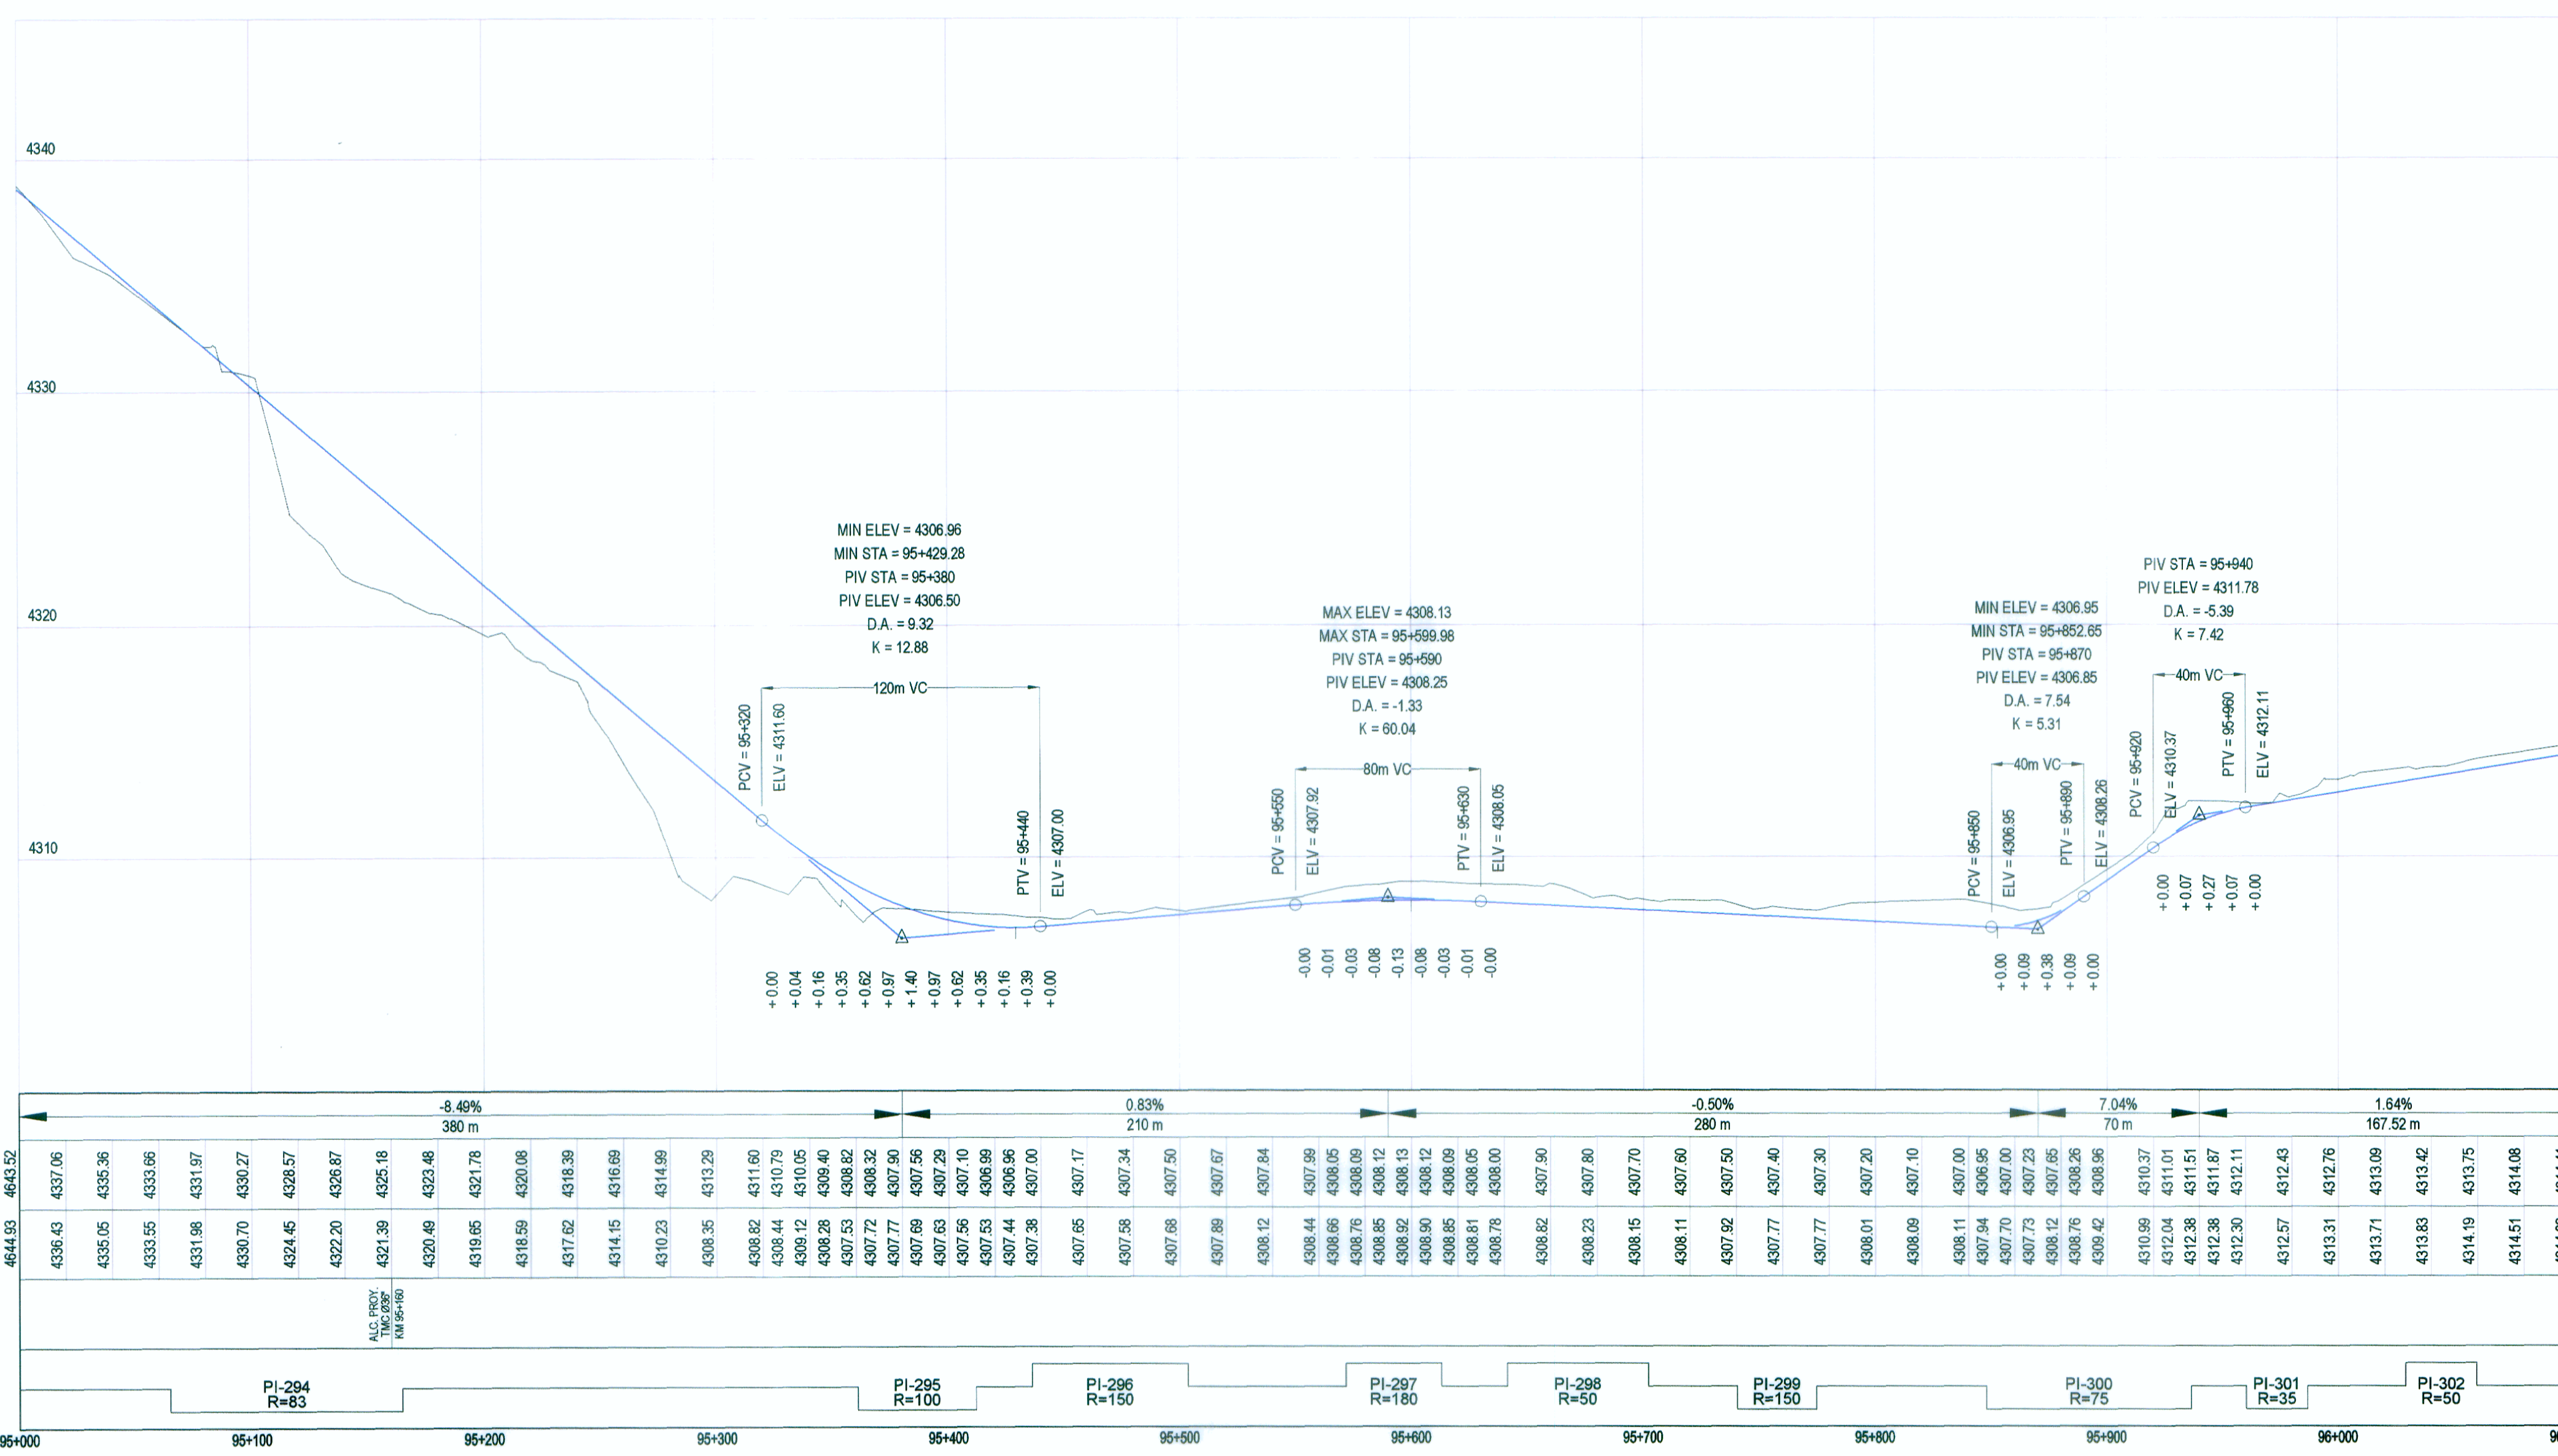

LEYENDA	
<b>PLANTA :</b>	
4+500	EJE DE CARRETERA PROYECTADA
—	CARRETERA EXISTENTE
—	CURVA MAYOR
—	CURVA MENOR
—	RIOS Y LAGUNAS
—	QUEBRADA
—	CANAL
—	ALCANTARILLAS PROYECTADAS
—	VIVIENDA EXISTENTE
—	TERRENO DE CULTIVO
—	CERCO
⊙	POSTE LUZ
⊙	POSTE TELEFONO
—	MURO DE PIEDRA
—	BOPEDAL
—	PLAZOLETAS
⊙	NUMERO DE CURVA
<b>PERFIL :</b>	
—	SUB RASANTE
—	TERRENO EXISTENTE

PENDIENTE	COTA DE SUB RASANTE	COTA DE TERRENO	OBRAS DE ARTE	ALINEAMIENTO
-8.49%	4643.52	4644.93		PI-294 R=83
0.83%	4307.50	4307.68		PI-295 R=100
-0.50%	4307.70	4307.88		PI-296 R=150
7.04%	4307.40	4307.77		PI-297 R=180
1.64%	4313.75	4313.83		PI-298 R=50

PERFIL LONGITUDINAL  
H: 1/2,000 V: 1/200

REVISIONES	
Nº	FECHA DESCRIPCIÓN