


DATOS DE CURVA DEL ALINEAMIENTO HORIZONTAL

Nº PI	ANGULO	S	RADIO (m)	PC (Km)	PT (Km)	T (m)	LC (m)	EXT (m)	PER (%)	S/a (m)
54	33°51'30"	I	83.00	12+124.30	12+173.35	25.27	49.05	3.76	7.11%	1.80
55	81°00'09"	I	90.00	12+369.20	12+496.44	76.87	127.24	28.36	6.90%	1.60
56	11°03'42"	I	400.00	12+913.77	12+990.99	38.73	77.23	1.87	2.70%	0.30

COORDENADAS DE PIS - ALINEAMIENTO HORIZONTAL

Nº PI	KM	COORDENADAS	
		NORTE	ESTE
54	12+149.56	8736483.99	326524.35
55	12+448.07	8736838.3	326779.28
56	12+852.50	8737131.76	326578

PLANTA
H: 1/2,000

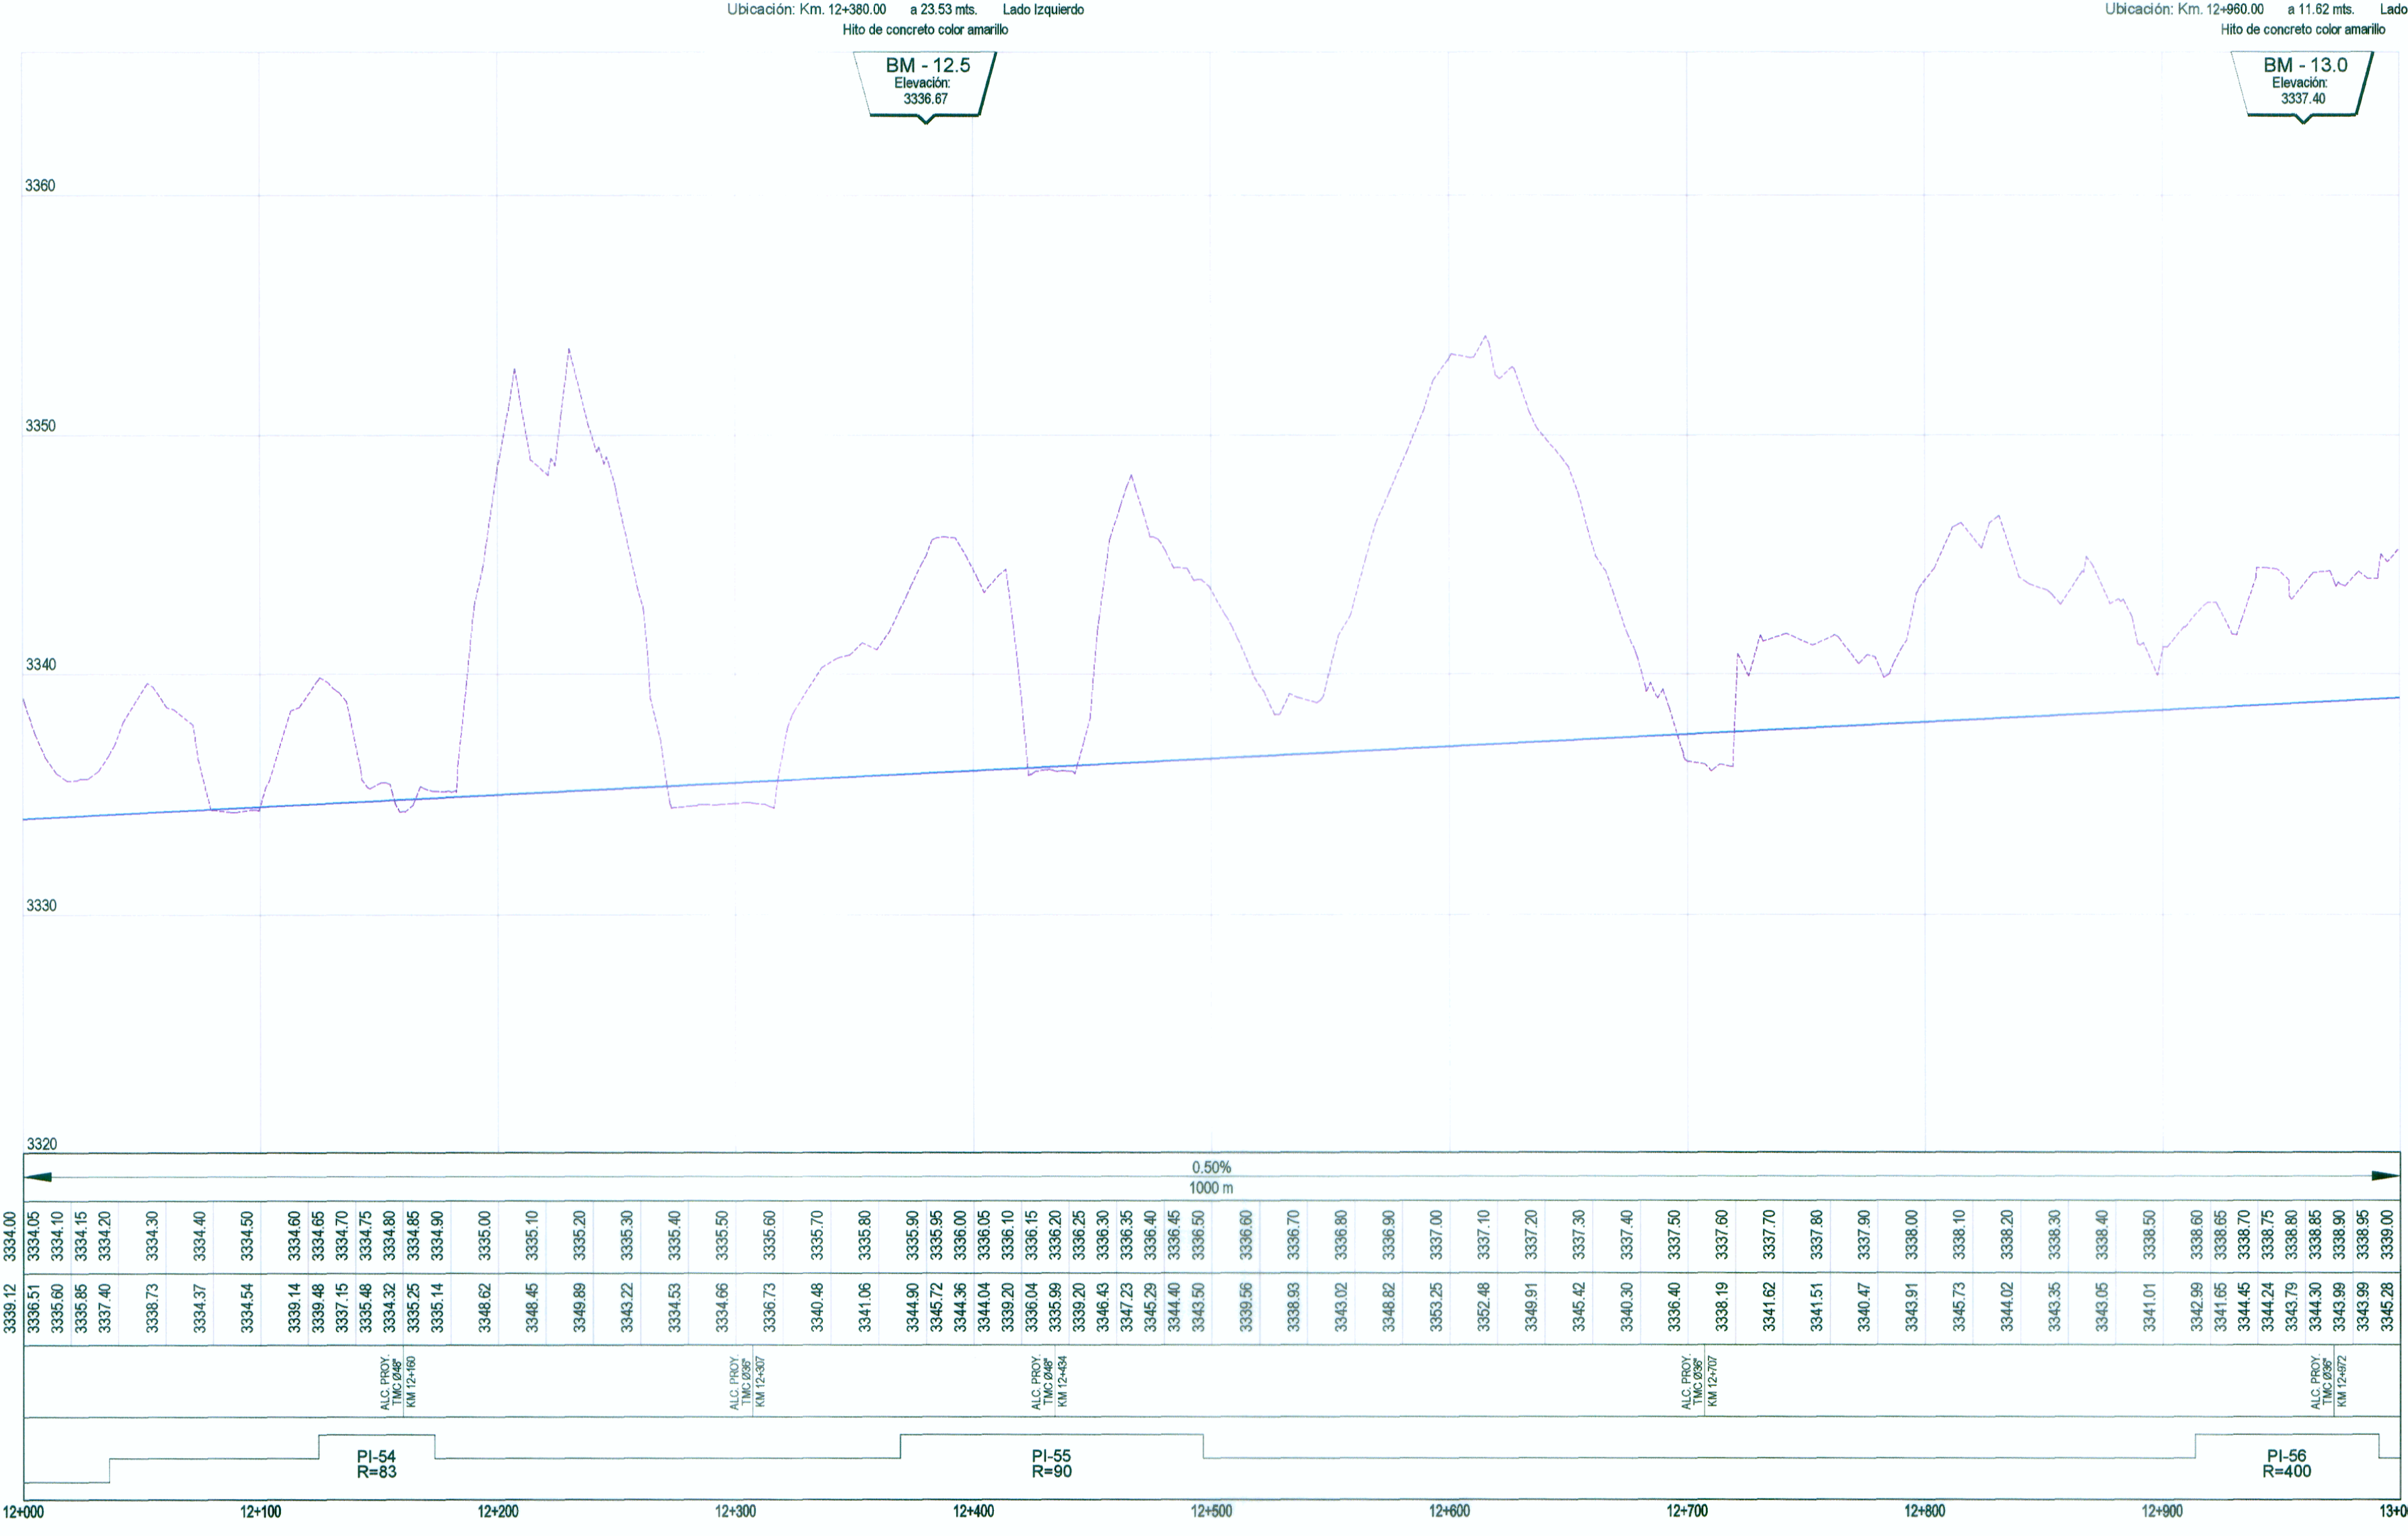

LEYENDA

PLANTA :

- 4+500 EJE DE CARRETERA PROYECTADA
- CARRETERA EXISTENTE
- CURVA AGOSTOR
- CURVA MENOR
- RIOS Y LAGUNAS
- QUEBRADA
- CANAL
- ALCANTARILLAS PROYECTADAS
- VIVIENDA EXISTENTE
- TERRENO DE CULTIVO
- CERCO
- POSTE LUZ
- POSTE TELEFONO
- MURO DE PIEDRA
- BOFEDAL
- PLAZOLETAS
- (PI-01) NUMERO DE CURVA

PERFIL :

- SUB RASANTE
- TERRENO EXISTENTE

PENDIENTE	0.50%
COTA DE SUB RASANTE	3334.00
COTA DE TERRENO	3338.12
OBRAS DE ARTE	
ALINEAMIENTO	
KILOMETRAJE	12+000

PERFIL LONGITUDINAL
H: 1/2,000 V: 1/200

(Signatures and stamps of project engineers and surveyors)