Ubicación: Km. 23+820.00 a 11.29 mts. Lado Izquierdo
Hito de concreto color amarillo

BM - 23.5
Elevación:
3748.44

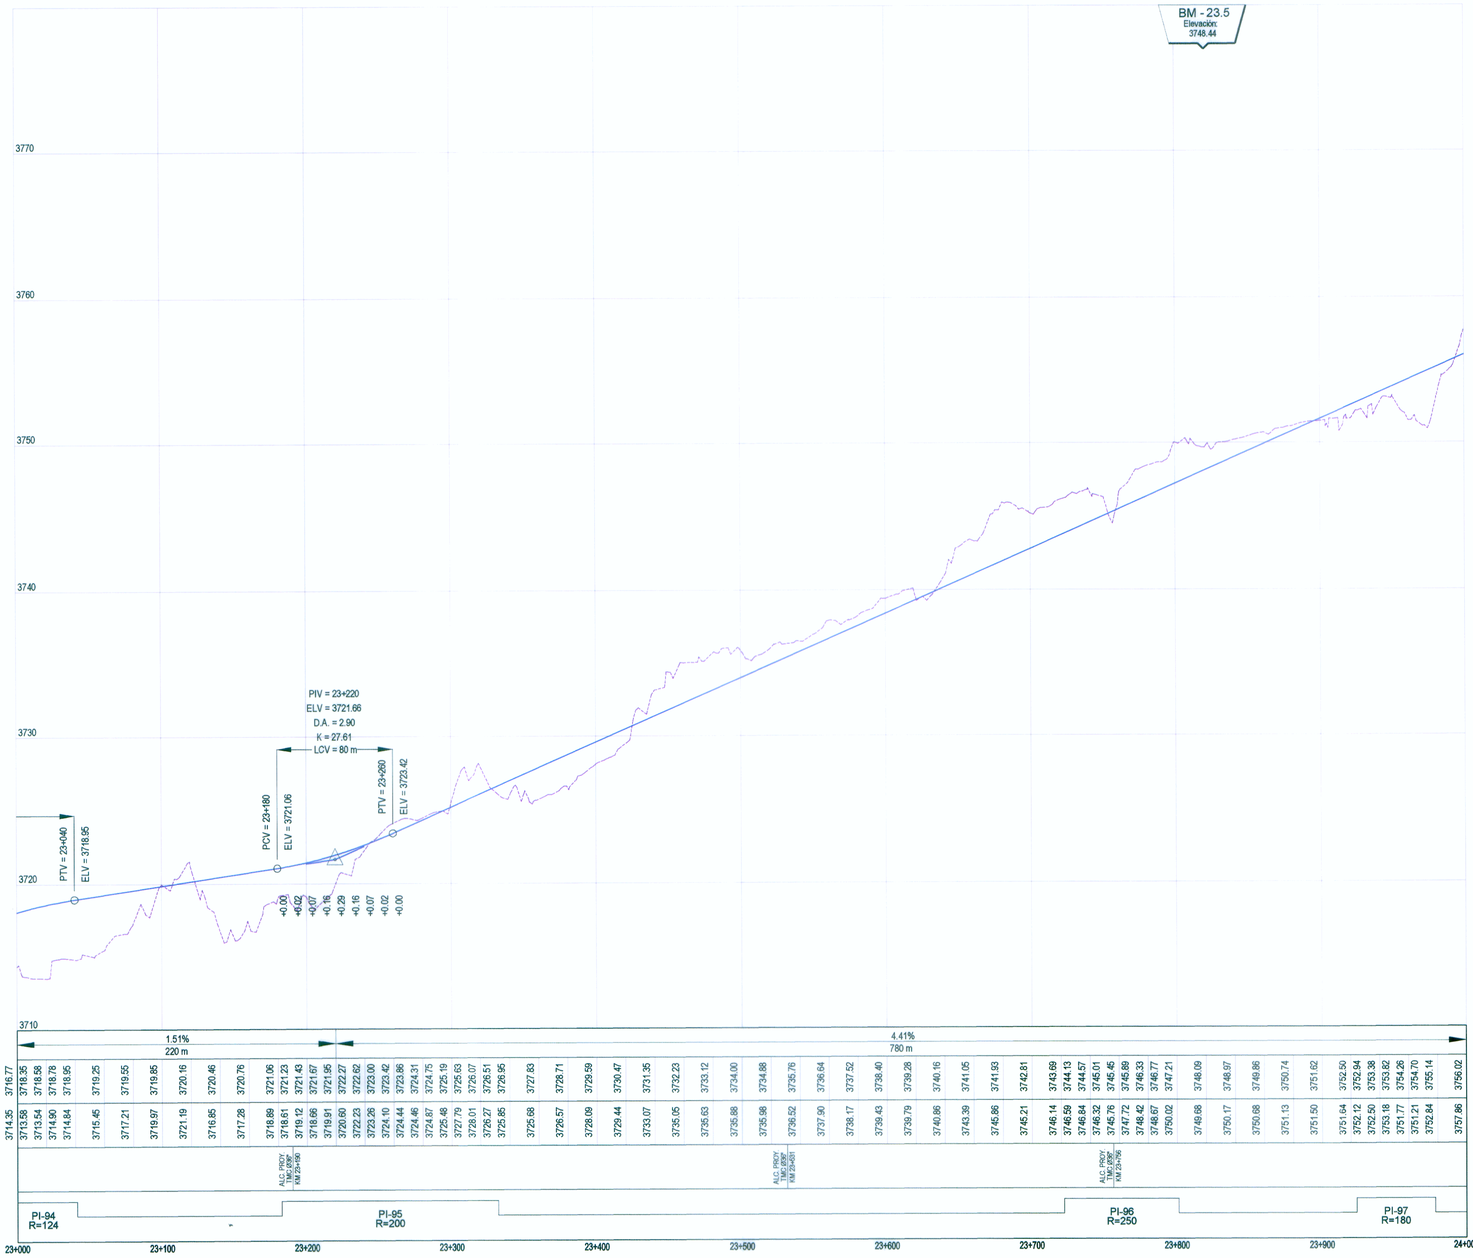

| | | |