Ubicación: Km. 33+120.00 a 85.78 mts. Lado Derecho
Hito de concreto color amarillo

BM - 33.0
Elevación:
4237.23

Ubicación: Km. 34+760.00 a 6.29 mts. Lado Izquierdo
Hito de concreto color amarillo

BM - 33.5
Elevación:
4296.03

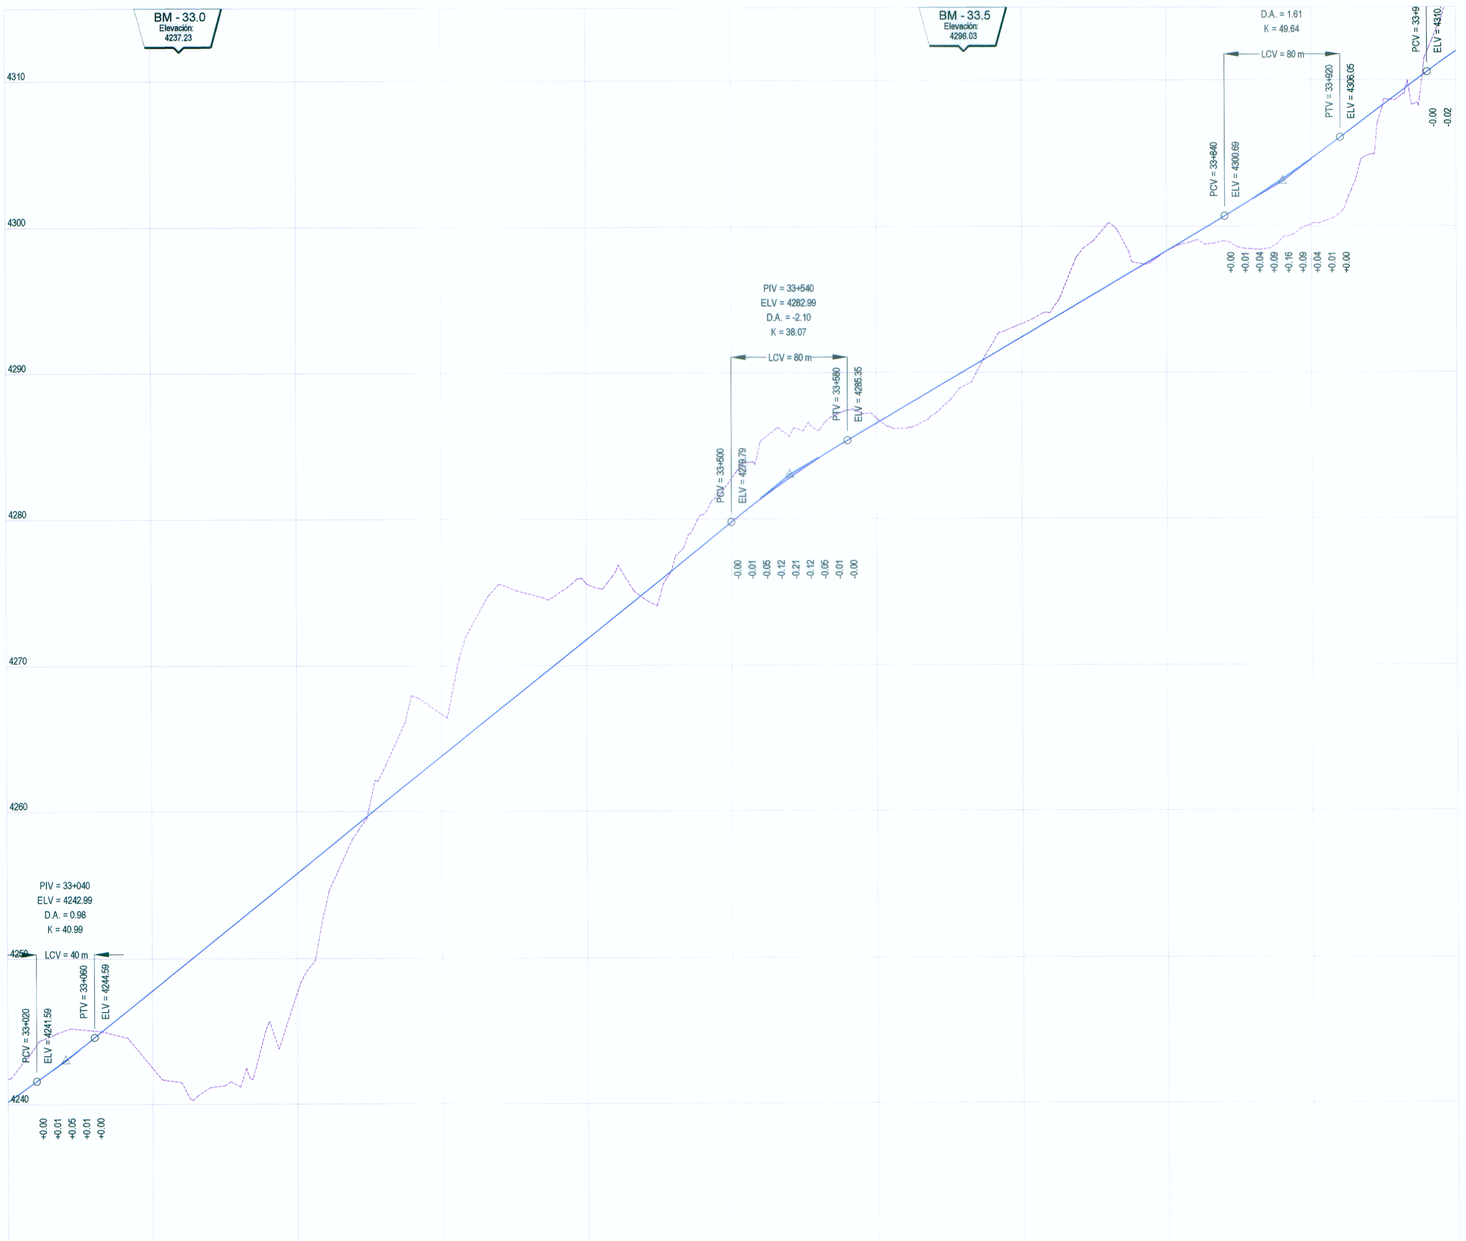

| | | |