


DATOS DE CURVA DEL ALINEAMIENTO HORIZONTAL

Nº PI	ANGULO	S	RADIO (m)	PC (Km)	PT (Km)	T (m)	LC (m)	EXT (m)	PER (%)	S/a (m)
152	56°40'23"	D	66.00	38+019.03	38+084.31	35.59	65.28	8.99	7.84%	2.50
153	83°35'13"	I	66.00	38+133.76	38+230.05	59.00	96.29	22.52	7.84%	2.50
154	64°39'26"	I	160.00	38+393.87	38+574.43	101.26	180.56	29.35	5.87%	0.80
155	58°15'37"	D	83.00	38+706.88	38+791.28	46.25	84.40	12.02	7.54%	1.80
156	61°32'01"	D	83.00	38+893.65	38+982.79	49.41	89.14	13.60	7.54%	1.80

COORDENADAS DE PIS - ALINEAMIENTO HORIZONTAL

Nº PI	KM	COORDENADAS	
		NORTE	ESTE
152	38+054.62	8743316.23	343242.49
153	38+192.76	8743425.75	343336.05
154	38+495.13	8743662.46	343114.71
155	38+753.14	8743577.17	342848.05
156	38+943.06	8743705.85	342897.51

PLANTA
H: 1/2,000

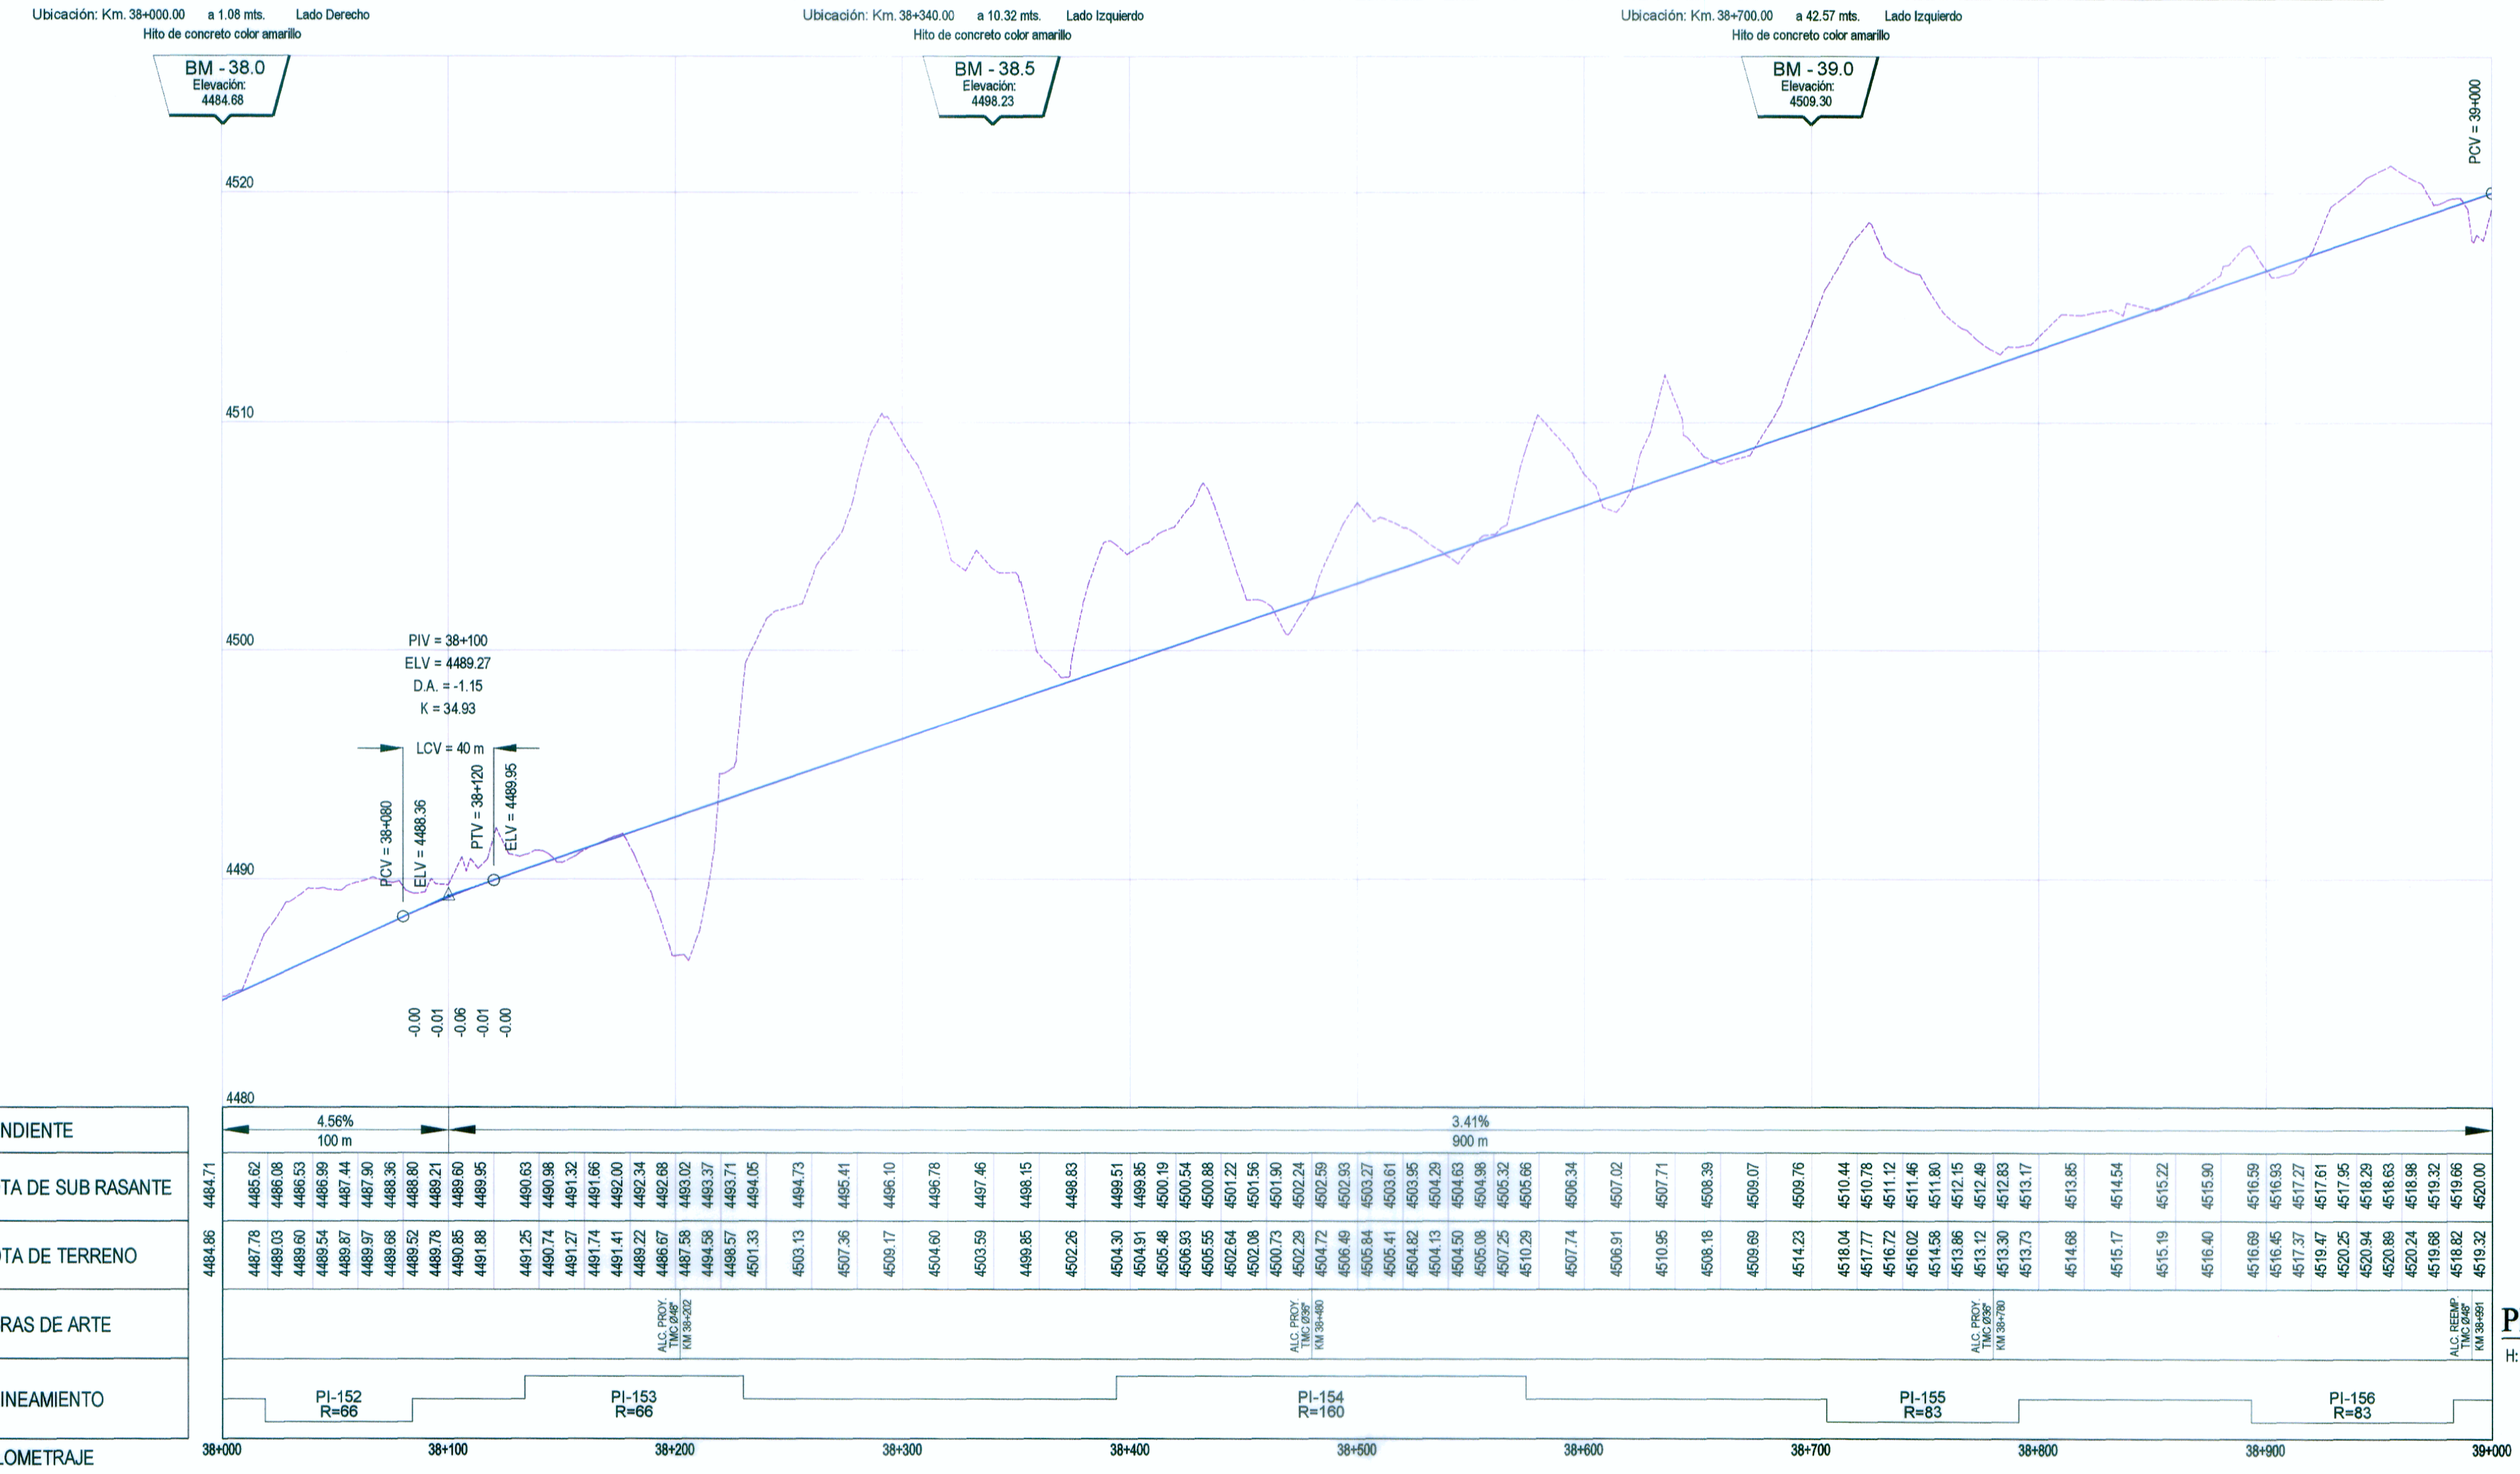

LEYENDA

PLANTA:

- 4+500: EJE DE CARRETERA PROYECTADA
- : CARRETERA EXISTENTE
- - -: CURVA AGOSTOR
- - -: CURVA MENOR
- : RIOS Y LAGUNAS
- - -: QUEBRADA
- : CANAL
- : ALCANTARILLAS PROYECTADAS
- : VIVIENDA EXISTENTE
- : TERRENO DE CULTIVO
- : CERCO
- : POSTE LUZ
- : POSTE TELEFONO
- : MURO DE PIEDRA
- : BOFEDAL
- : PLAZOLETAS
- : NUMERO DE CURVA

PERFIL:

- : SUBRASANTE
- : TERRENO EXISTENTE

PERFIL LONGITUDINAL
H: 1/2,000 V: 1/200