


Ubicación: Km. 0+000.00 a 6.51 mts. Lado Izquierdo  
 Hilo de concreto color amarillo

Ubicación: Km. 0+310.00 a 3.70 mts. Lado Derecho  
 Hilo de concreto color amarillo

Ubicación: Km. 0+930.00 a 1.87 mts. Lado Derecho  
 Hilo de concreto color amarillo

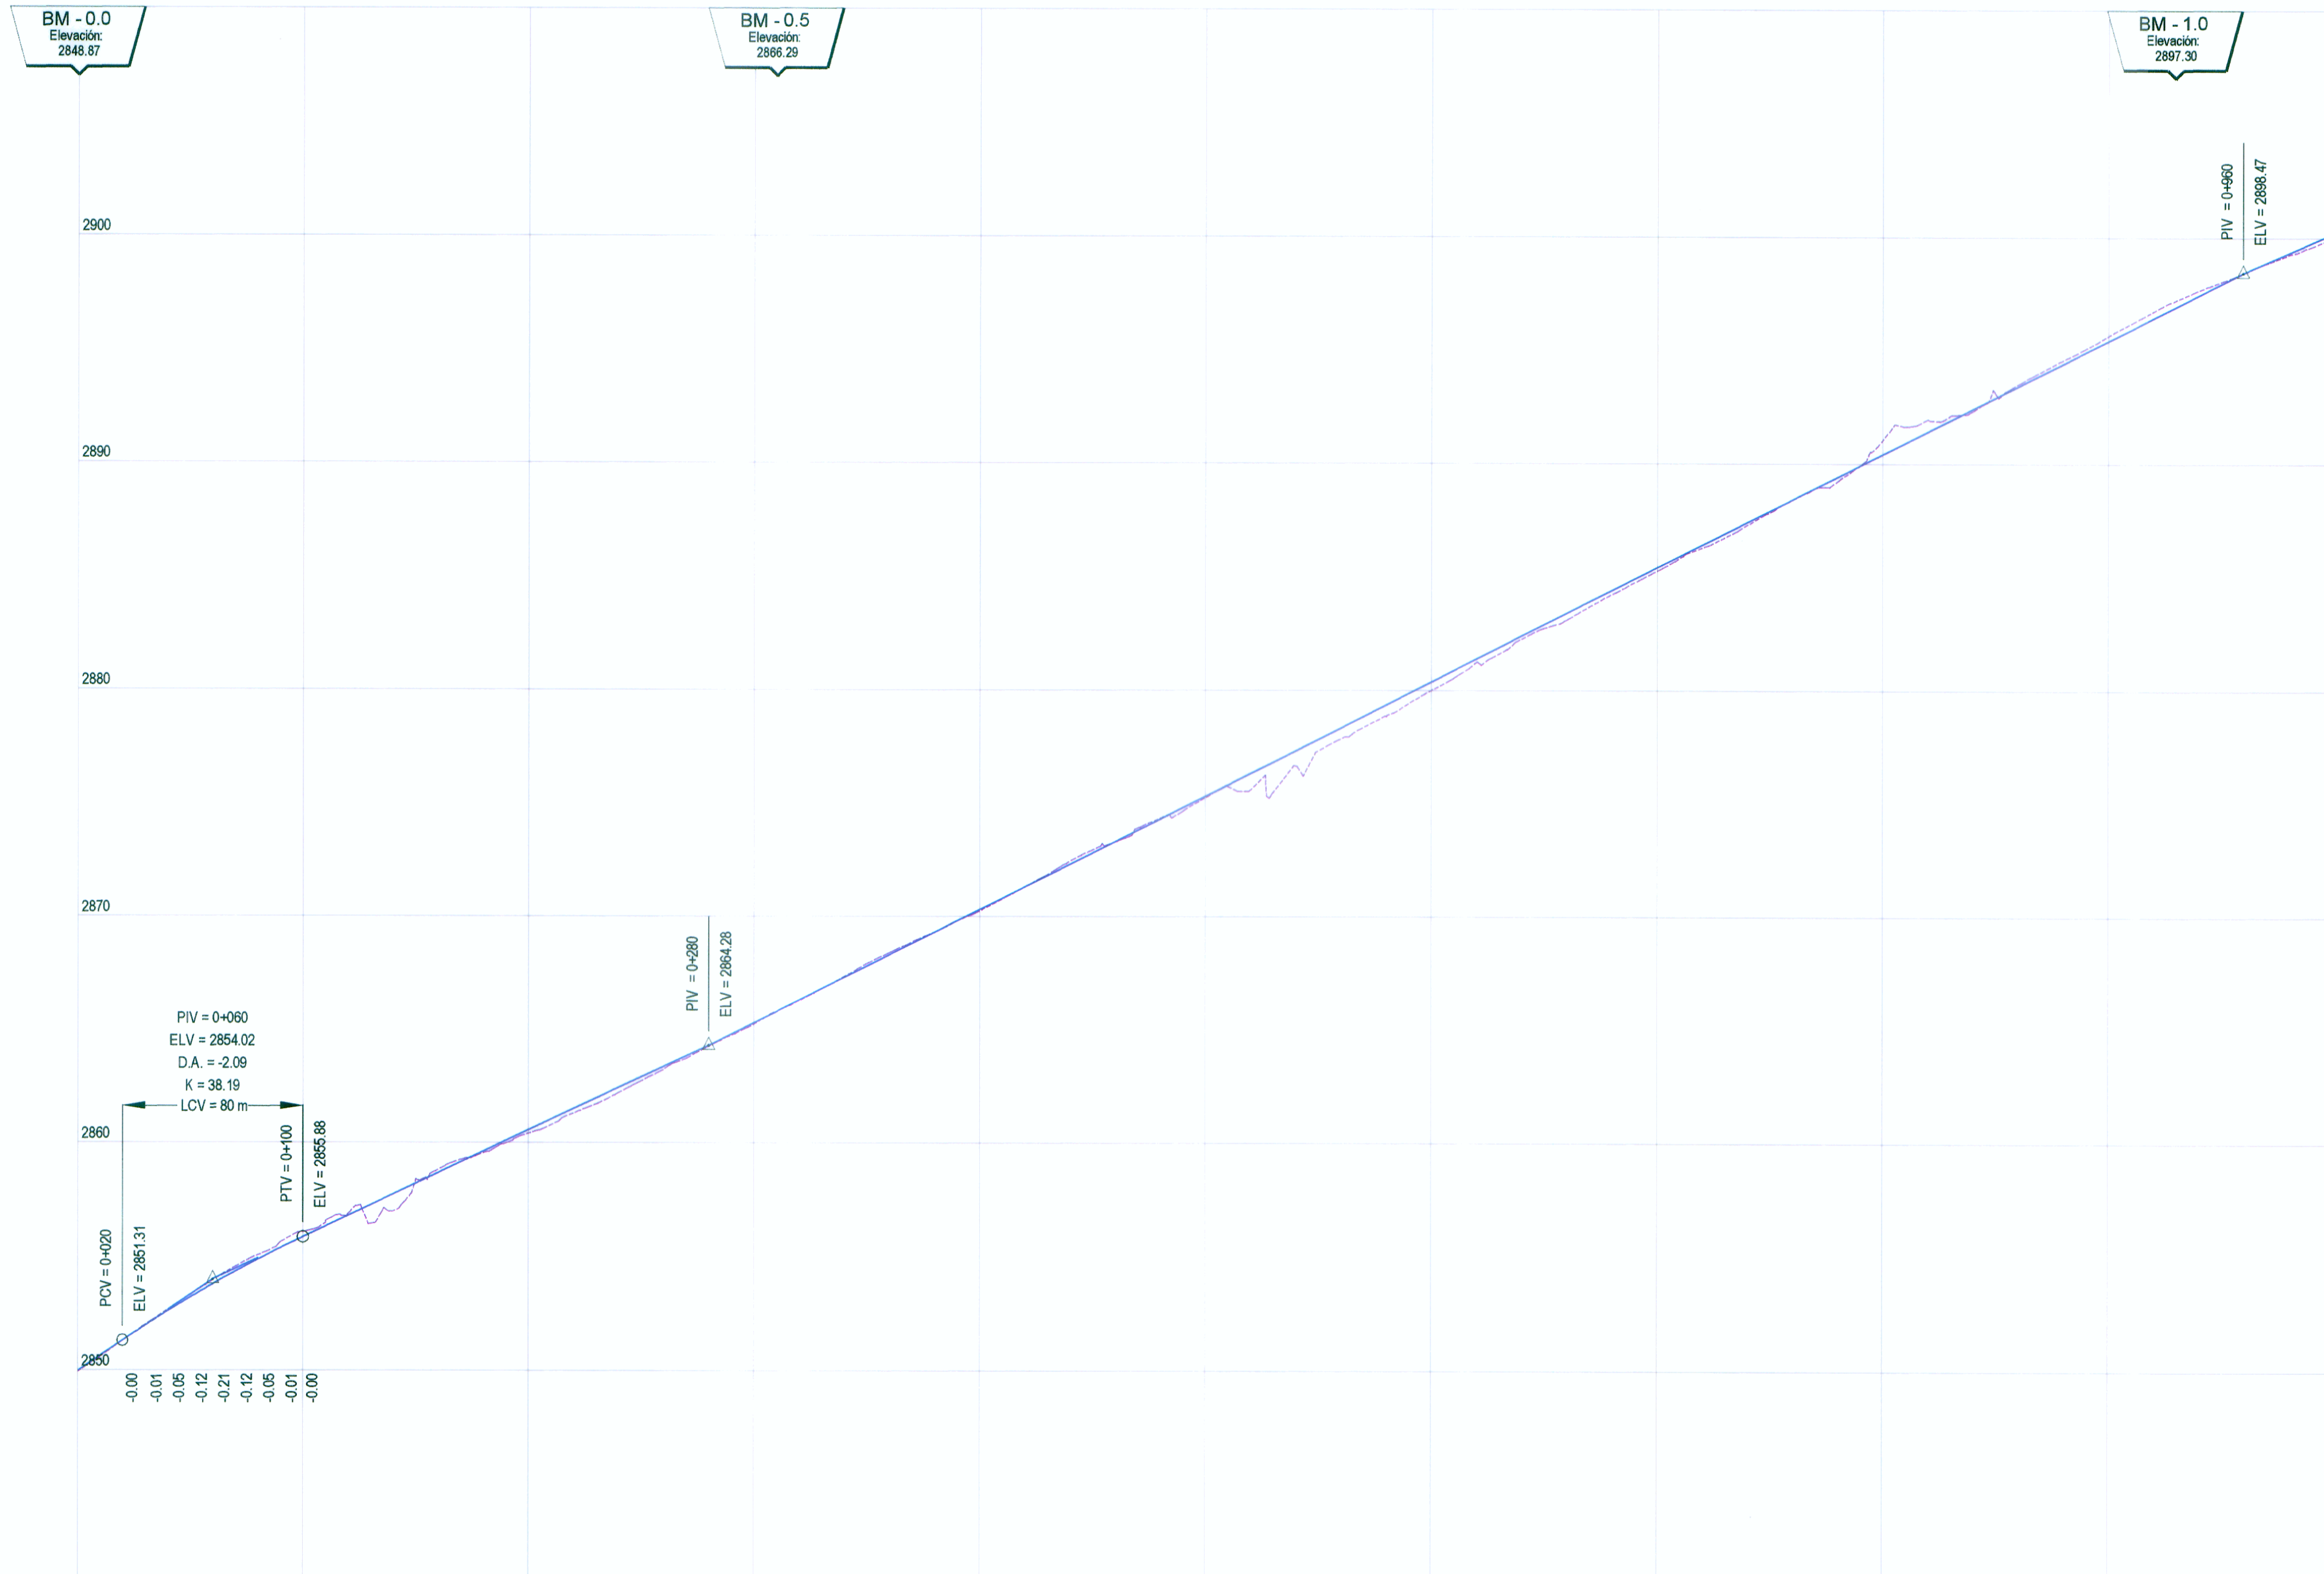

LEYENDA	
<b>PLANTA :</b>	
	EJE DE CARRETERA PROYECTADA
	CARRETERA EXISTENTE
	CURVA MAYOR
	CURVA MENOR
	RIOS Y LAGUNAS
	QUEBRADA
	CANAL
	ALCANTARILLAS PROYECTADAS
	VIVIENDA EXISTENTE
	TERRENO DE CULTIVO
	CERCO
	POSTE LUZ
	POSTE TELEFONO
	MURO DE PIEDRA
	BOFEDAL
	PLAZOLETAS
	NUMERO DE CURVA
<b>PERFIL :</b>	
	SUB RASANTE
	TERRENO EXISTENTE

PENDIENTE	COTA DE SUB RASANTE	COTA DE TERRENO	OBRAS DE ARTE	ALINEAMIENTO	KILOMETRAJE
6.76% 60 m	2851.31	2849.94		PI-01 R=31	0+000

**PERFIL LONGITUDINAL**  
 H: 1/2,000 V: 1/200

ING. FERNANDO MASSA SILVA  
 ESP. EN ESTUDIO DE DISEÑO GEOMETRICO  
 CIP N° 8887

WINROD CONTRATISTAS S.A.C.  
 Ing. FERNANDO MASSA SILVA  
 Esp. de Estudio Geométrico  
 Reg. CIP. N° 8887