


Ubicación: Km. 45+520.00 a 51.14 mts. Lado izquierdo  
Hito de concreto color amarillo

Ubicación: Km. 45+990.00 a 52.65 mts. Lado izquierdo  
Hito de concreto color amarillo

BM - 45.5  
Elevación:  
4622.82

BM - 46.0  
Elevación:  
4605.83

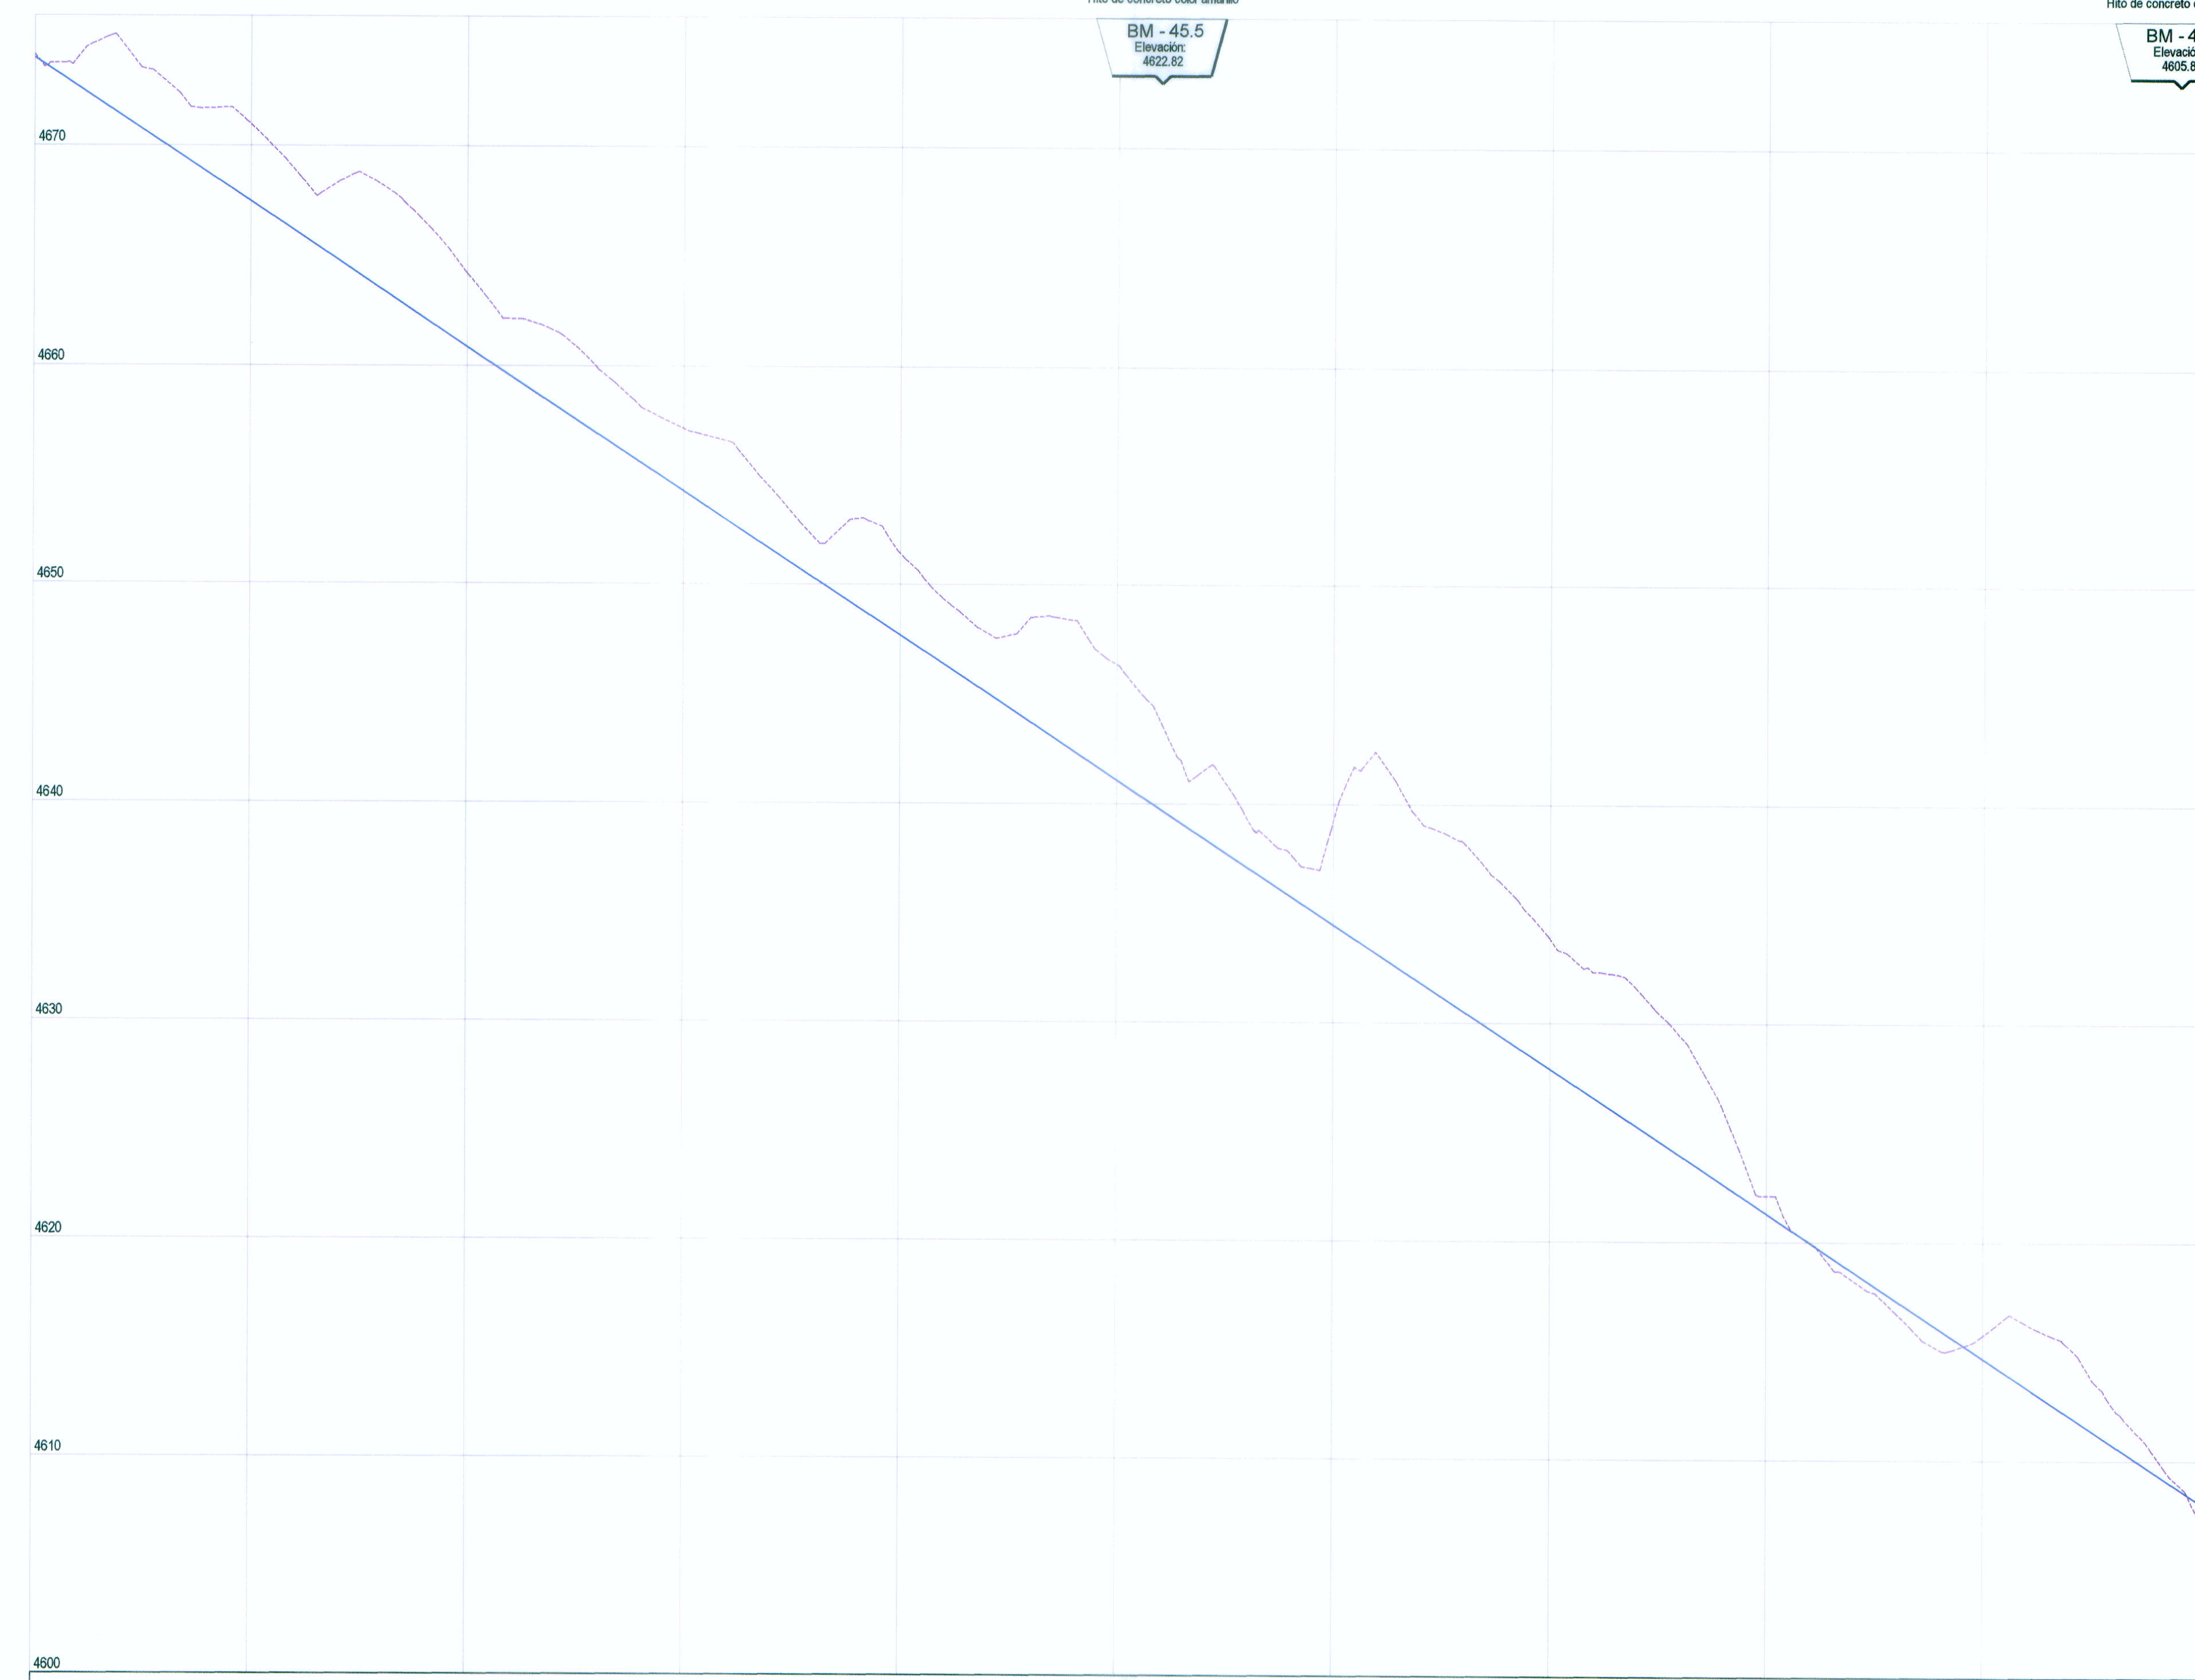

LEYENDA	
<b>PLANTA :</b>	
	EJE DE CARRETERA PROYECTADA
	CARRETERA EXISTENTE
	CURVA AGOSTOR
	CURVA MENOR
	RIOS Y LAGUNAS
	QUEBRADA
	CANAL
	ALCANTARILLAS PROYECTADAS
	VIVIENDA EXISTENTE
	TERRENO DE CULTIVO
	CERCO
	POSTE LUZ
	POSTE TELEFONO
	MURO DE PIEDRA
	BOFEDAL
	PLAZOLETAS
	NUMERO DE CURVA
<b>PERFIL :</b>	
	SUB RASANTE
	TERRENO EXISTENTE

PENDIENTE	-6.59%	

OBRAS DE ARTE	
ALINEAMIENTO	<div style="display: flex; justify-content: space-between;"> <div>PI-177 R=300</div> <div>PI-178 R=300</div> <div>PI-179 R=260</div> <div>PI-180 R=180</div> </div>	
KILOMETRAJE	45+000	45+100	45+200	45+300	45+400	45+500	45+600	45+700	45+800	45+900	46+000	

PERFIL LONGITUDINAL  
H: 1/2,000 V: 1/200

*[Signatures and stamps of project engineers and consultants]*