



PLANTA

Muro 34+600 - 34+615

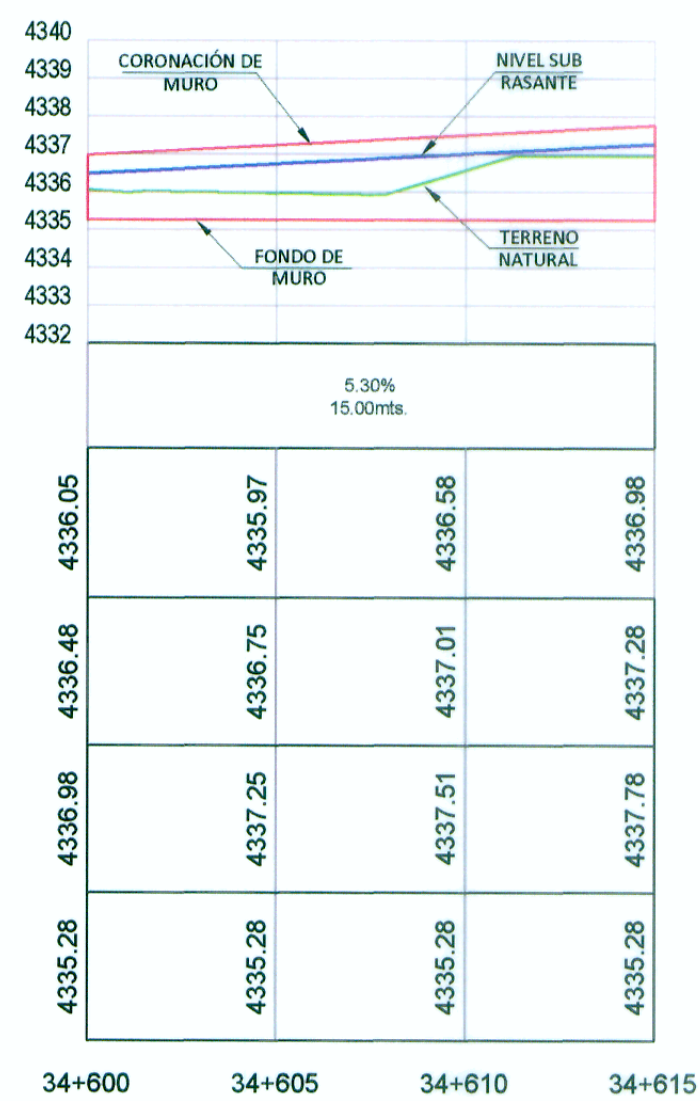

PENDIENTE	5.30% 15.00ms.			
COTA TERRENO	4336.05	4335.97	4336.58	4336.98
COTA SUB RASANTE	4336.48	4336.75	4337.01	4337.28
COTA CORONACION	4336.98	4337.25	4337.51	4337.78
COTA CIMENTACION	4335.28	4335.28	4335.28	4335.28

PERFIL LONGITUDINAL

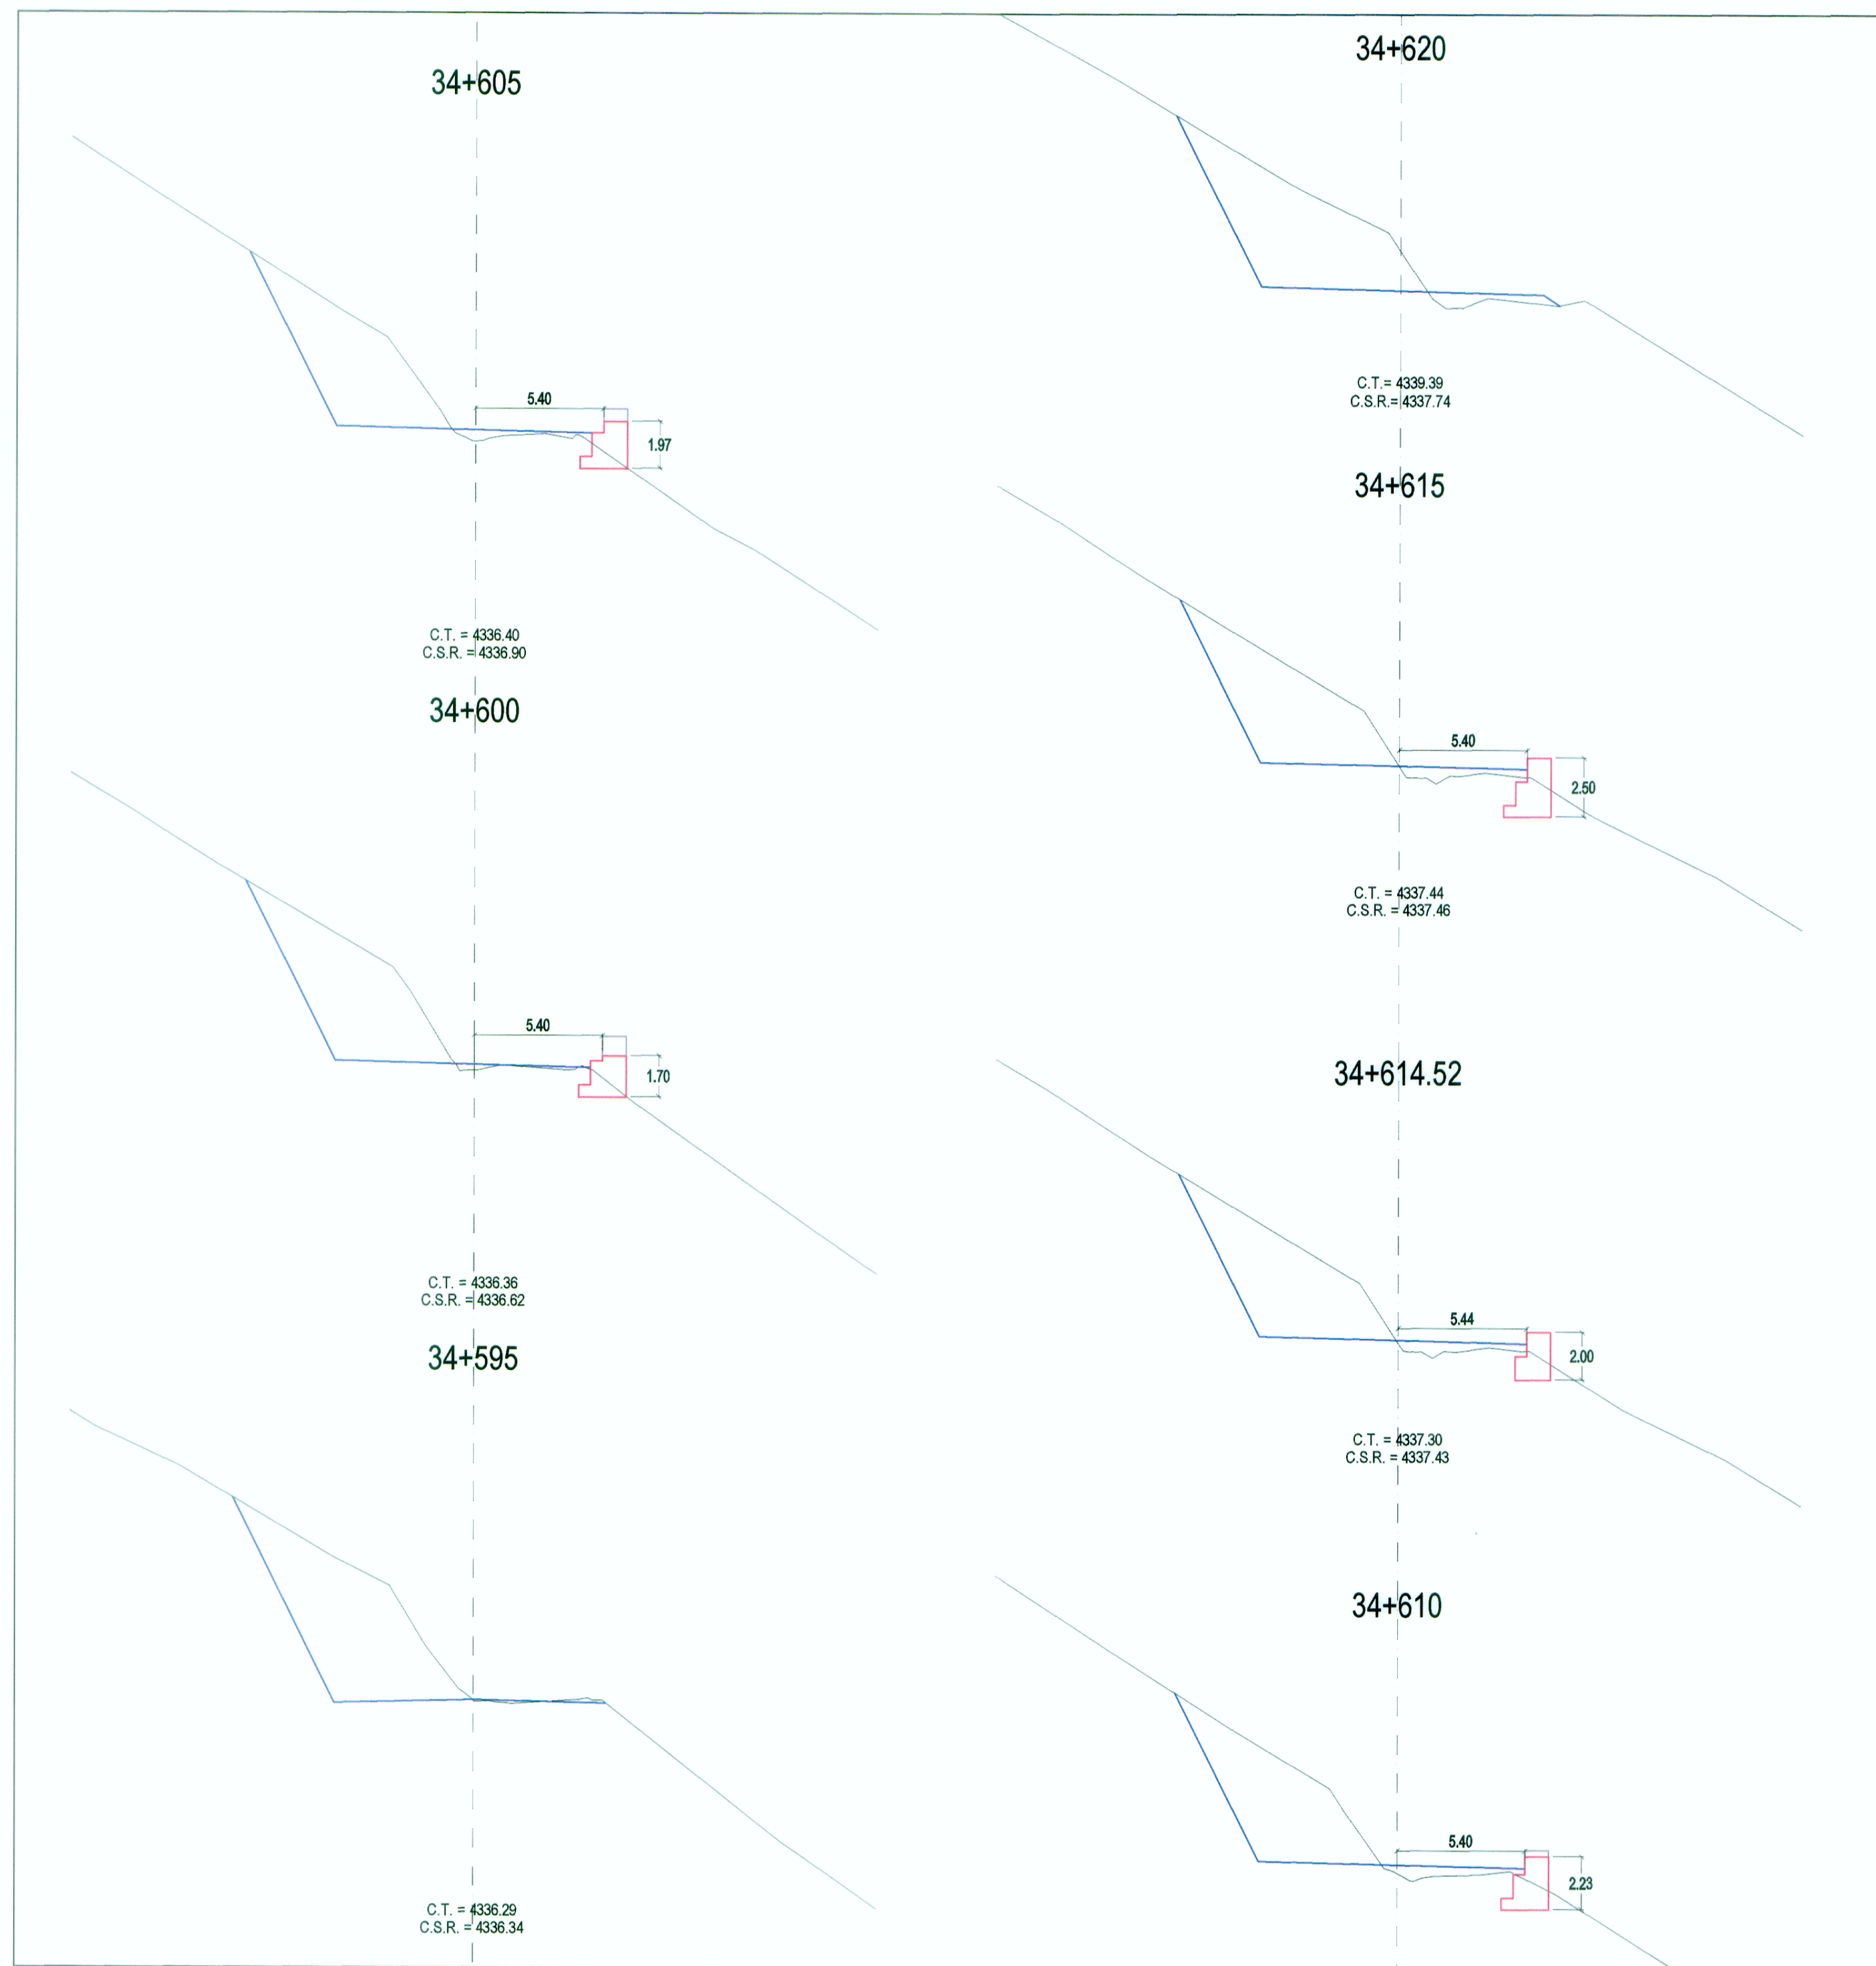

SECCIONES TRANSVERSALES

Ing. FERNANDO E. MASSA SILVA

 Exp. TÍTULO Y DISEÑO GEOMÉTRICO

 CIP N° 8987

WINROD CONSULTORAS SAC

 Ing. FERNANDO E. MASSA SILVA

 Exp. TÍTULO Y DISEÑO GEOMÉTRICO

 CIP N° 8987

REVISIONES	
Nº	FECHA