



PLANTA

Muro 34+850 - 34+865

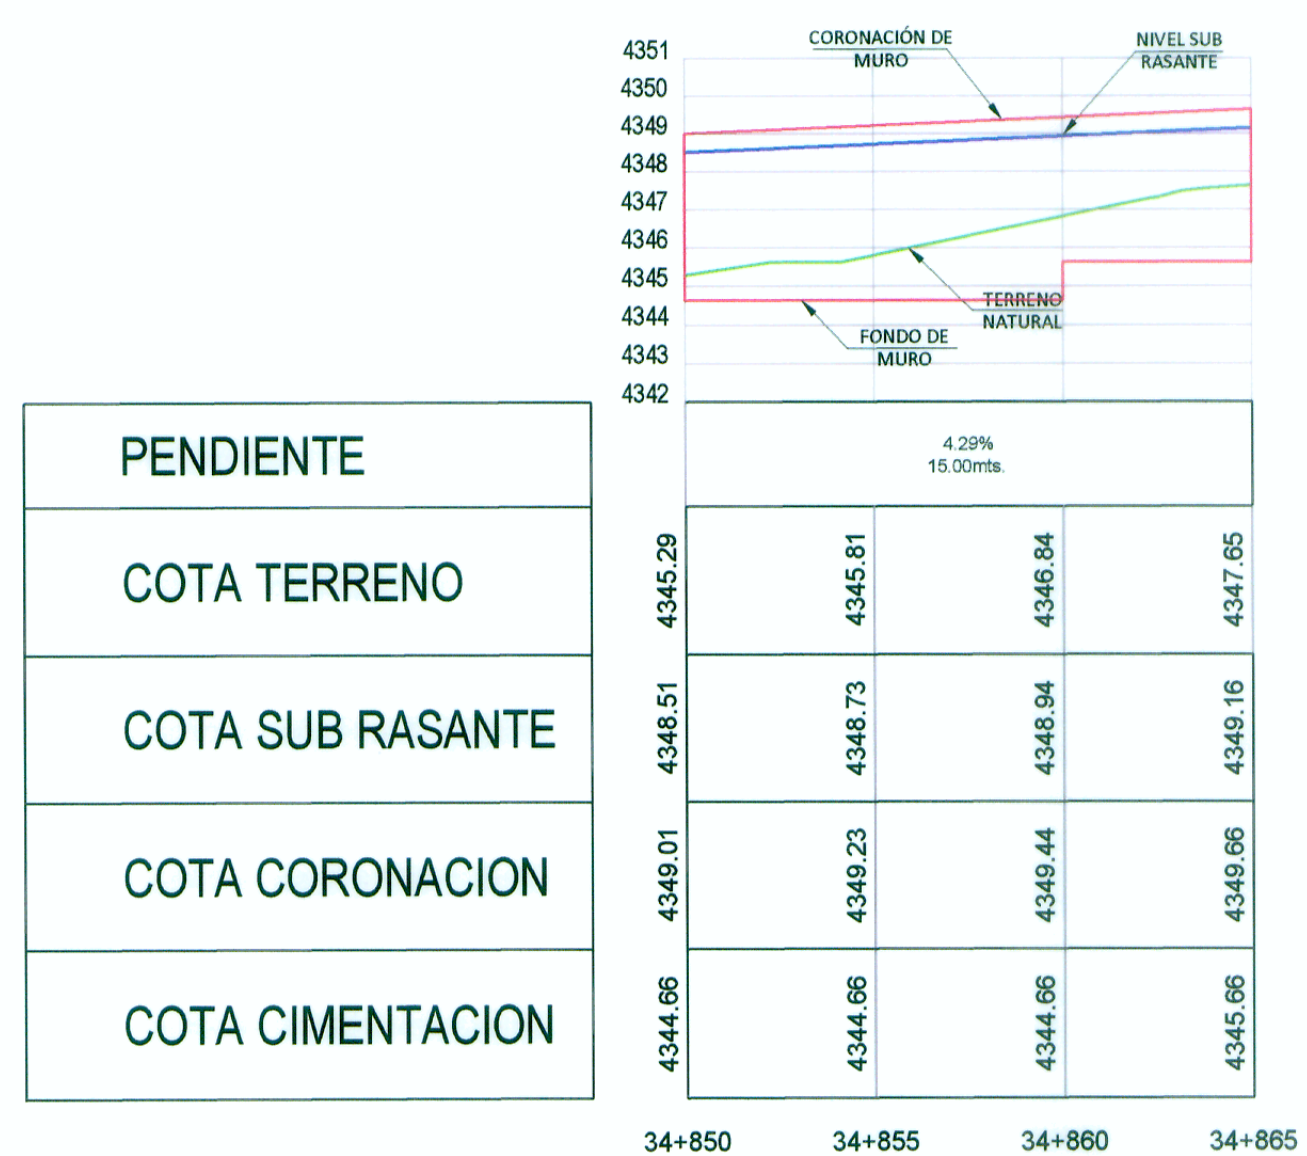

PERFIL LONGITUDINAL

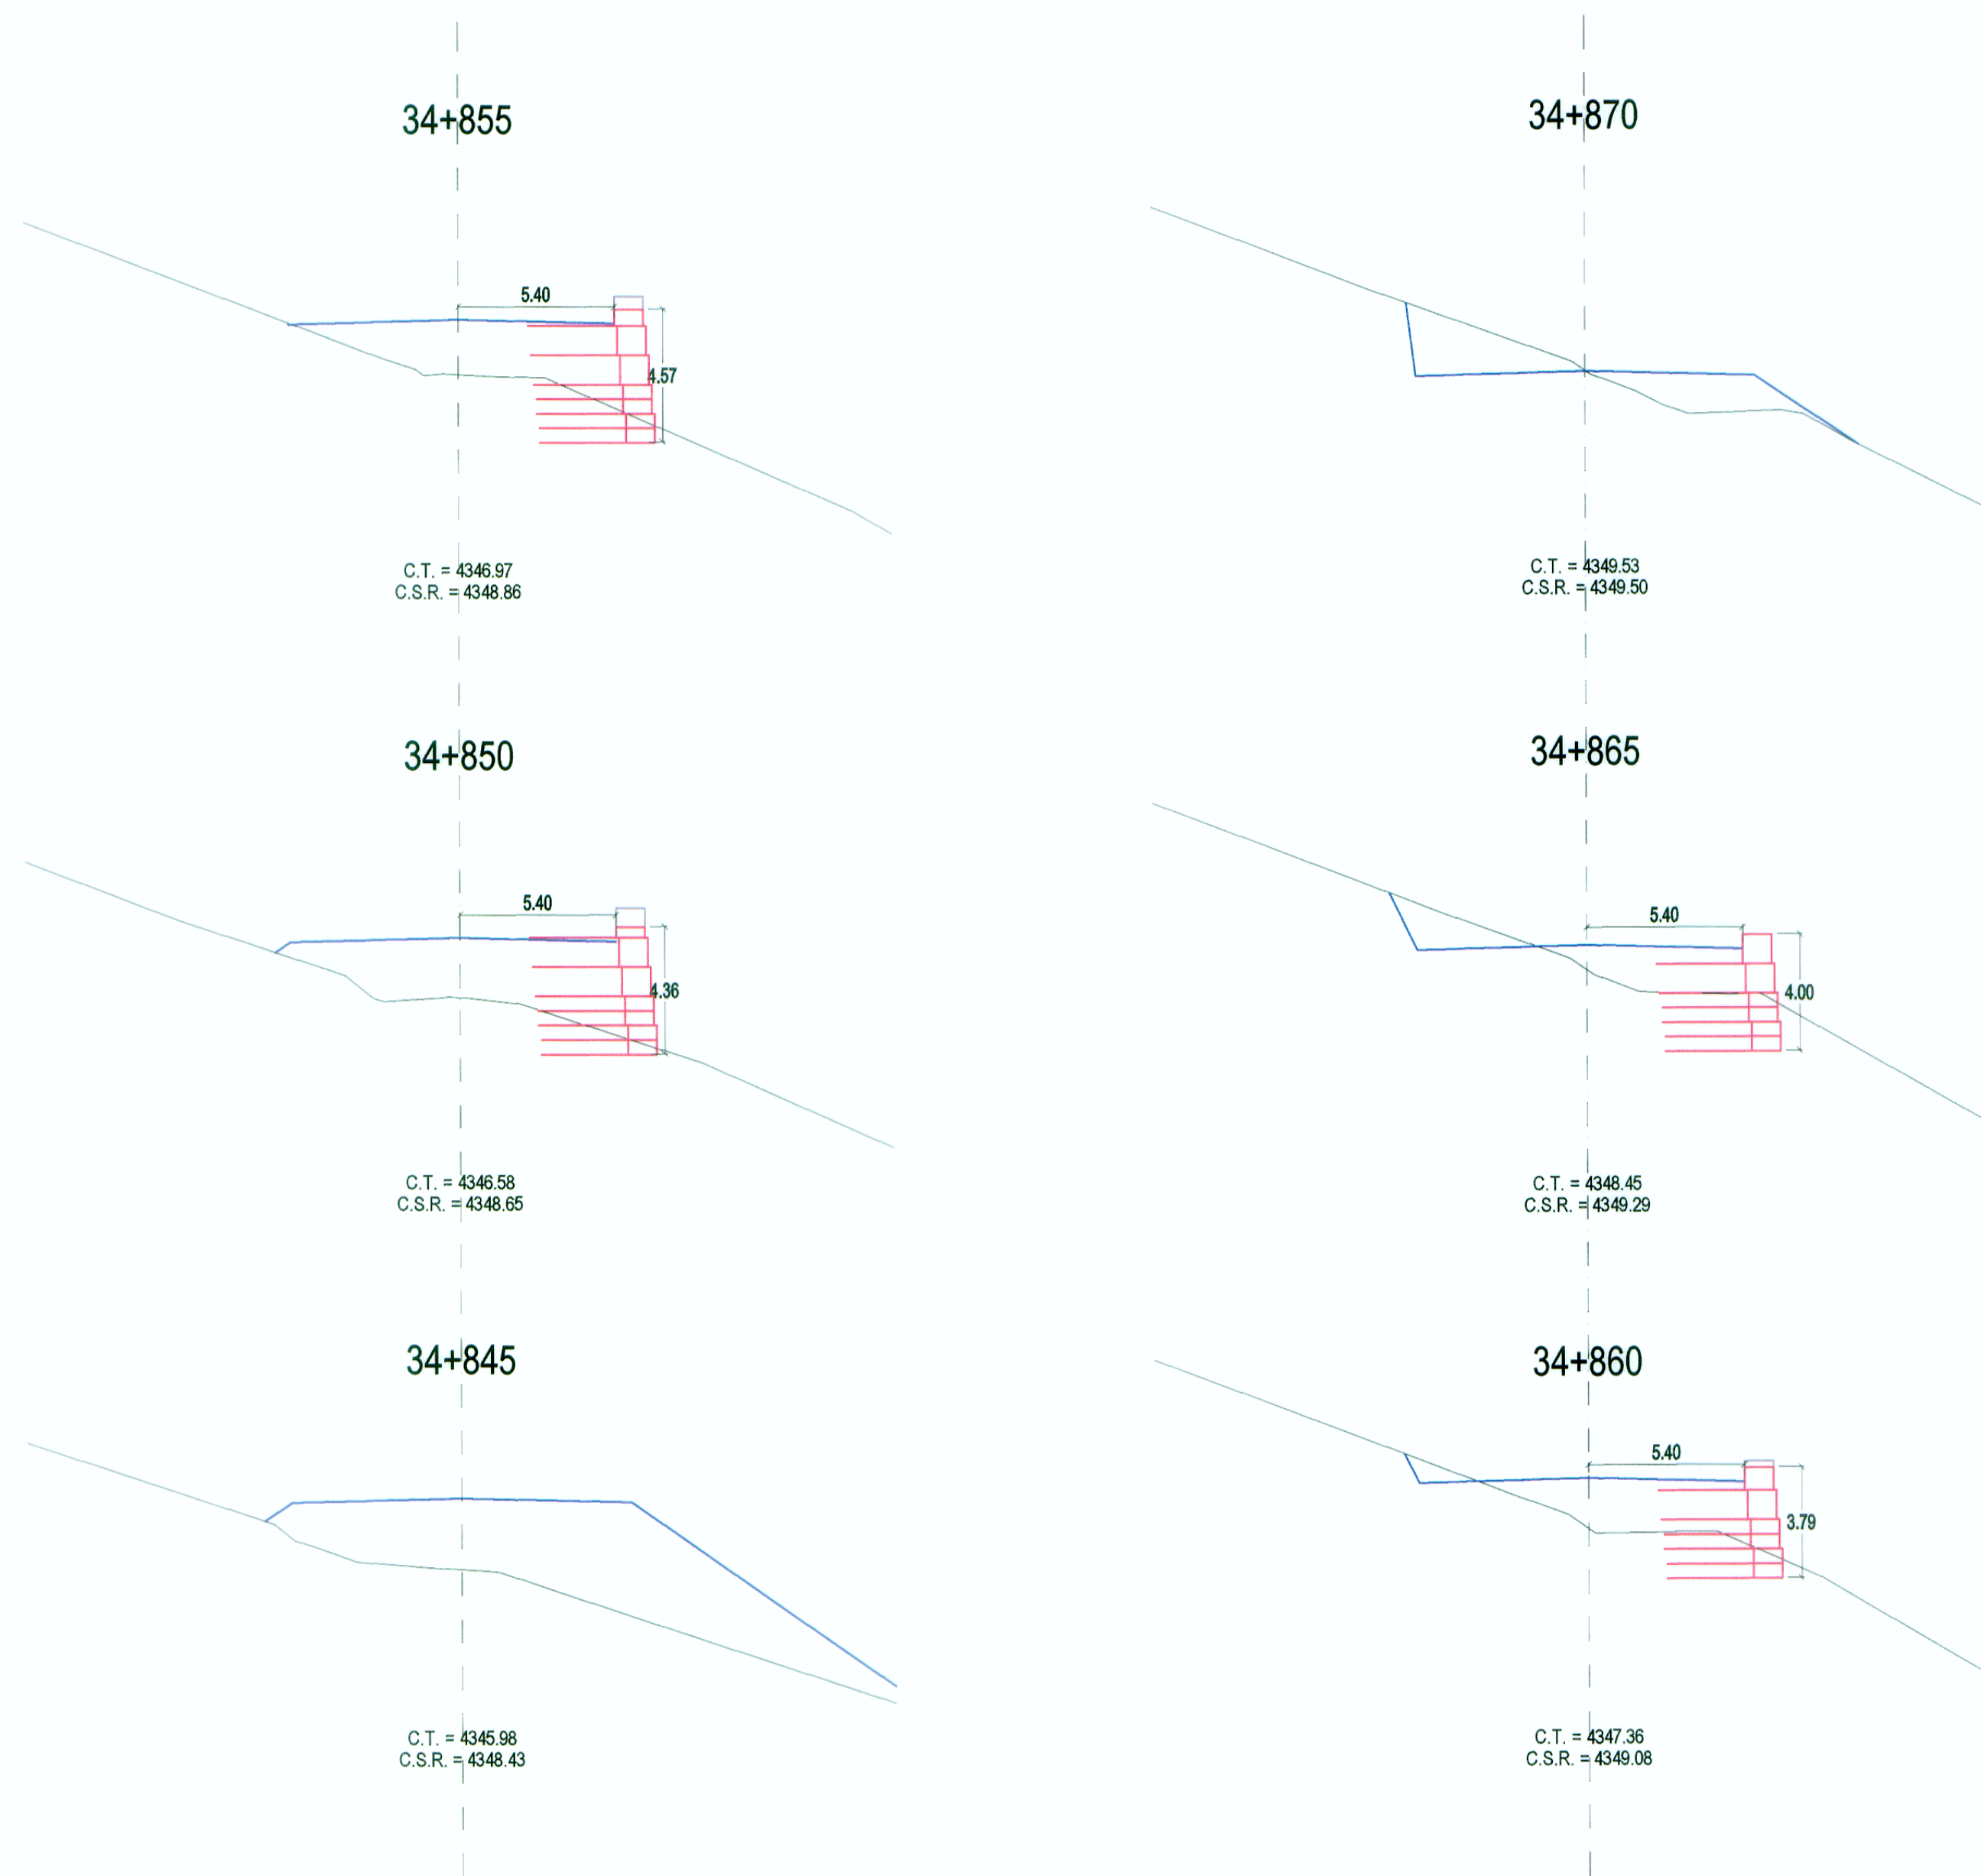

SECCIONES TRANSVERSALES

ING. FERNANDO MASSA SILVA
 INGENIERO GEOMETRICO
 RUC. C.A. N° 8987

WINROD CONTRATISTAS SAC
 ING. FERNANDO MASSA SILVA
 INGENIERO GEOMETRICO
 RUC. C.A. N° 8987

REVISIONES	
N°	FECHA