



PLANTA

Muro 35+815 - 35+845

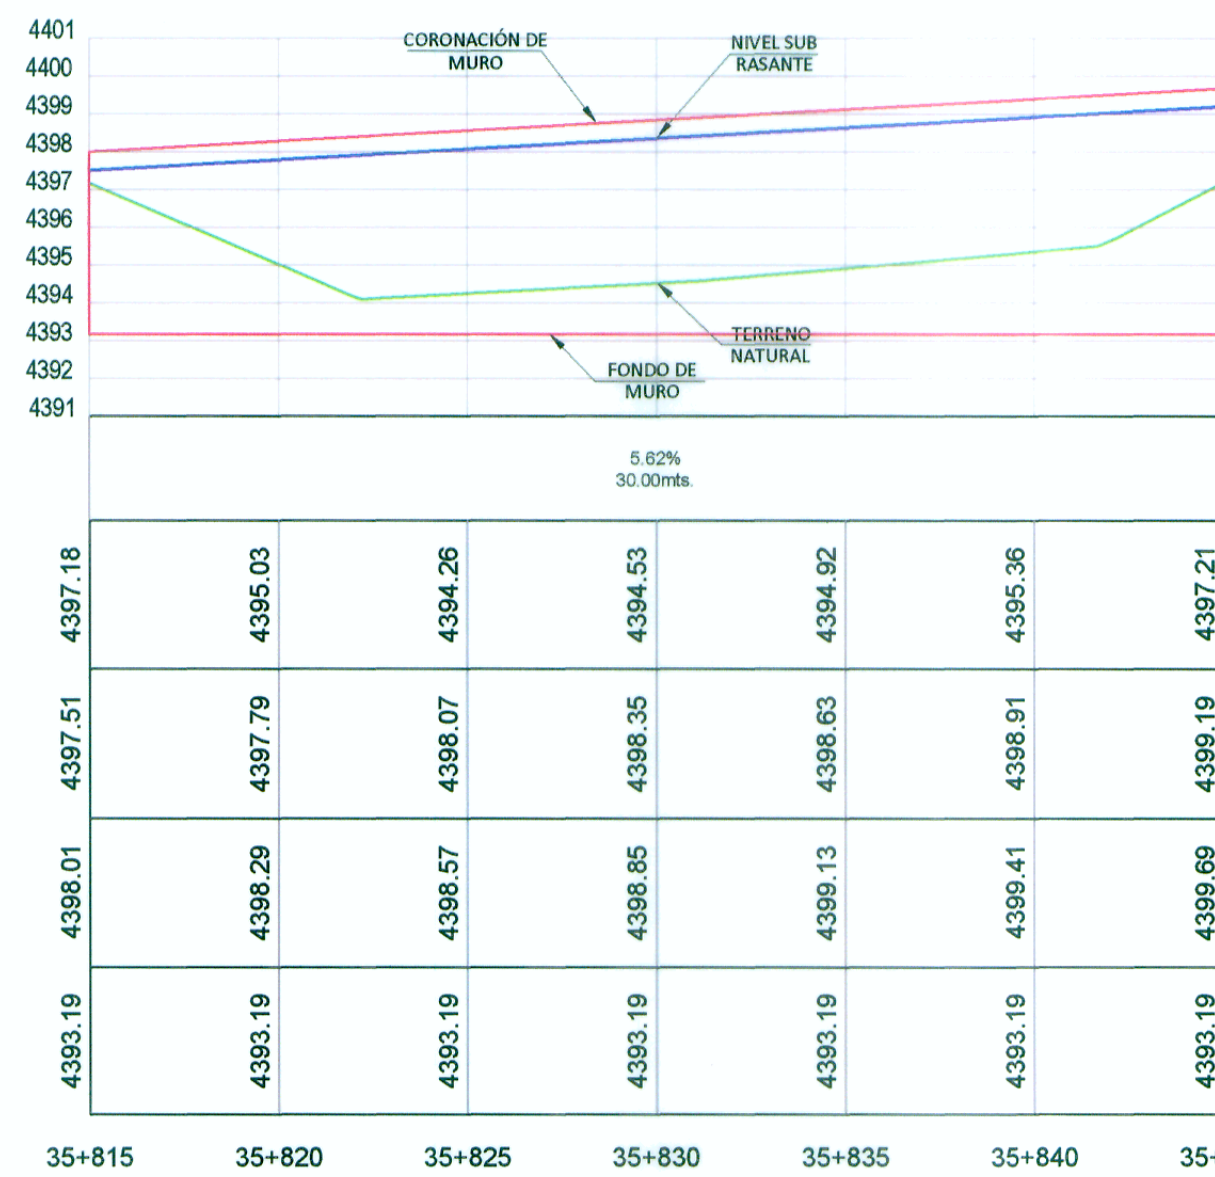

PERFIL LONGITUDINAL

PENDIENTE	0.02% 30.00M/1000M
COTA TERRENO	
COTA SUB RASANTE	
COTA CORONACION	
COTA CIMENTACION	

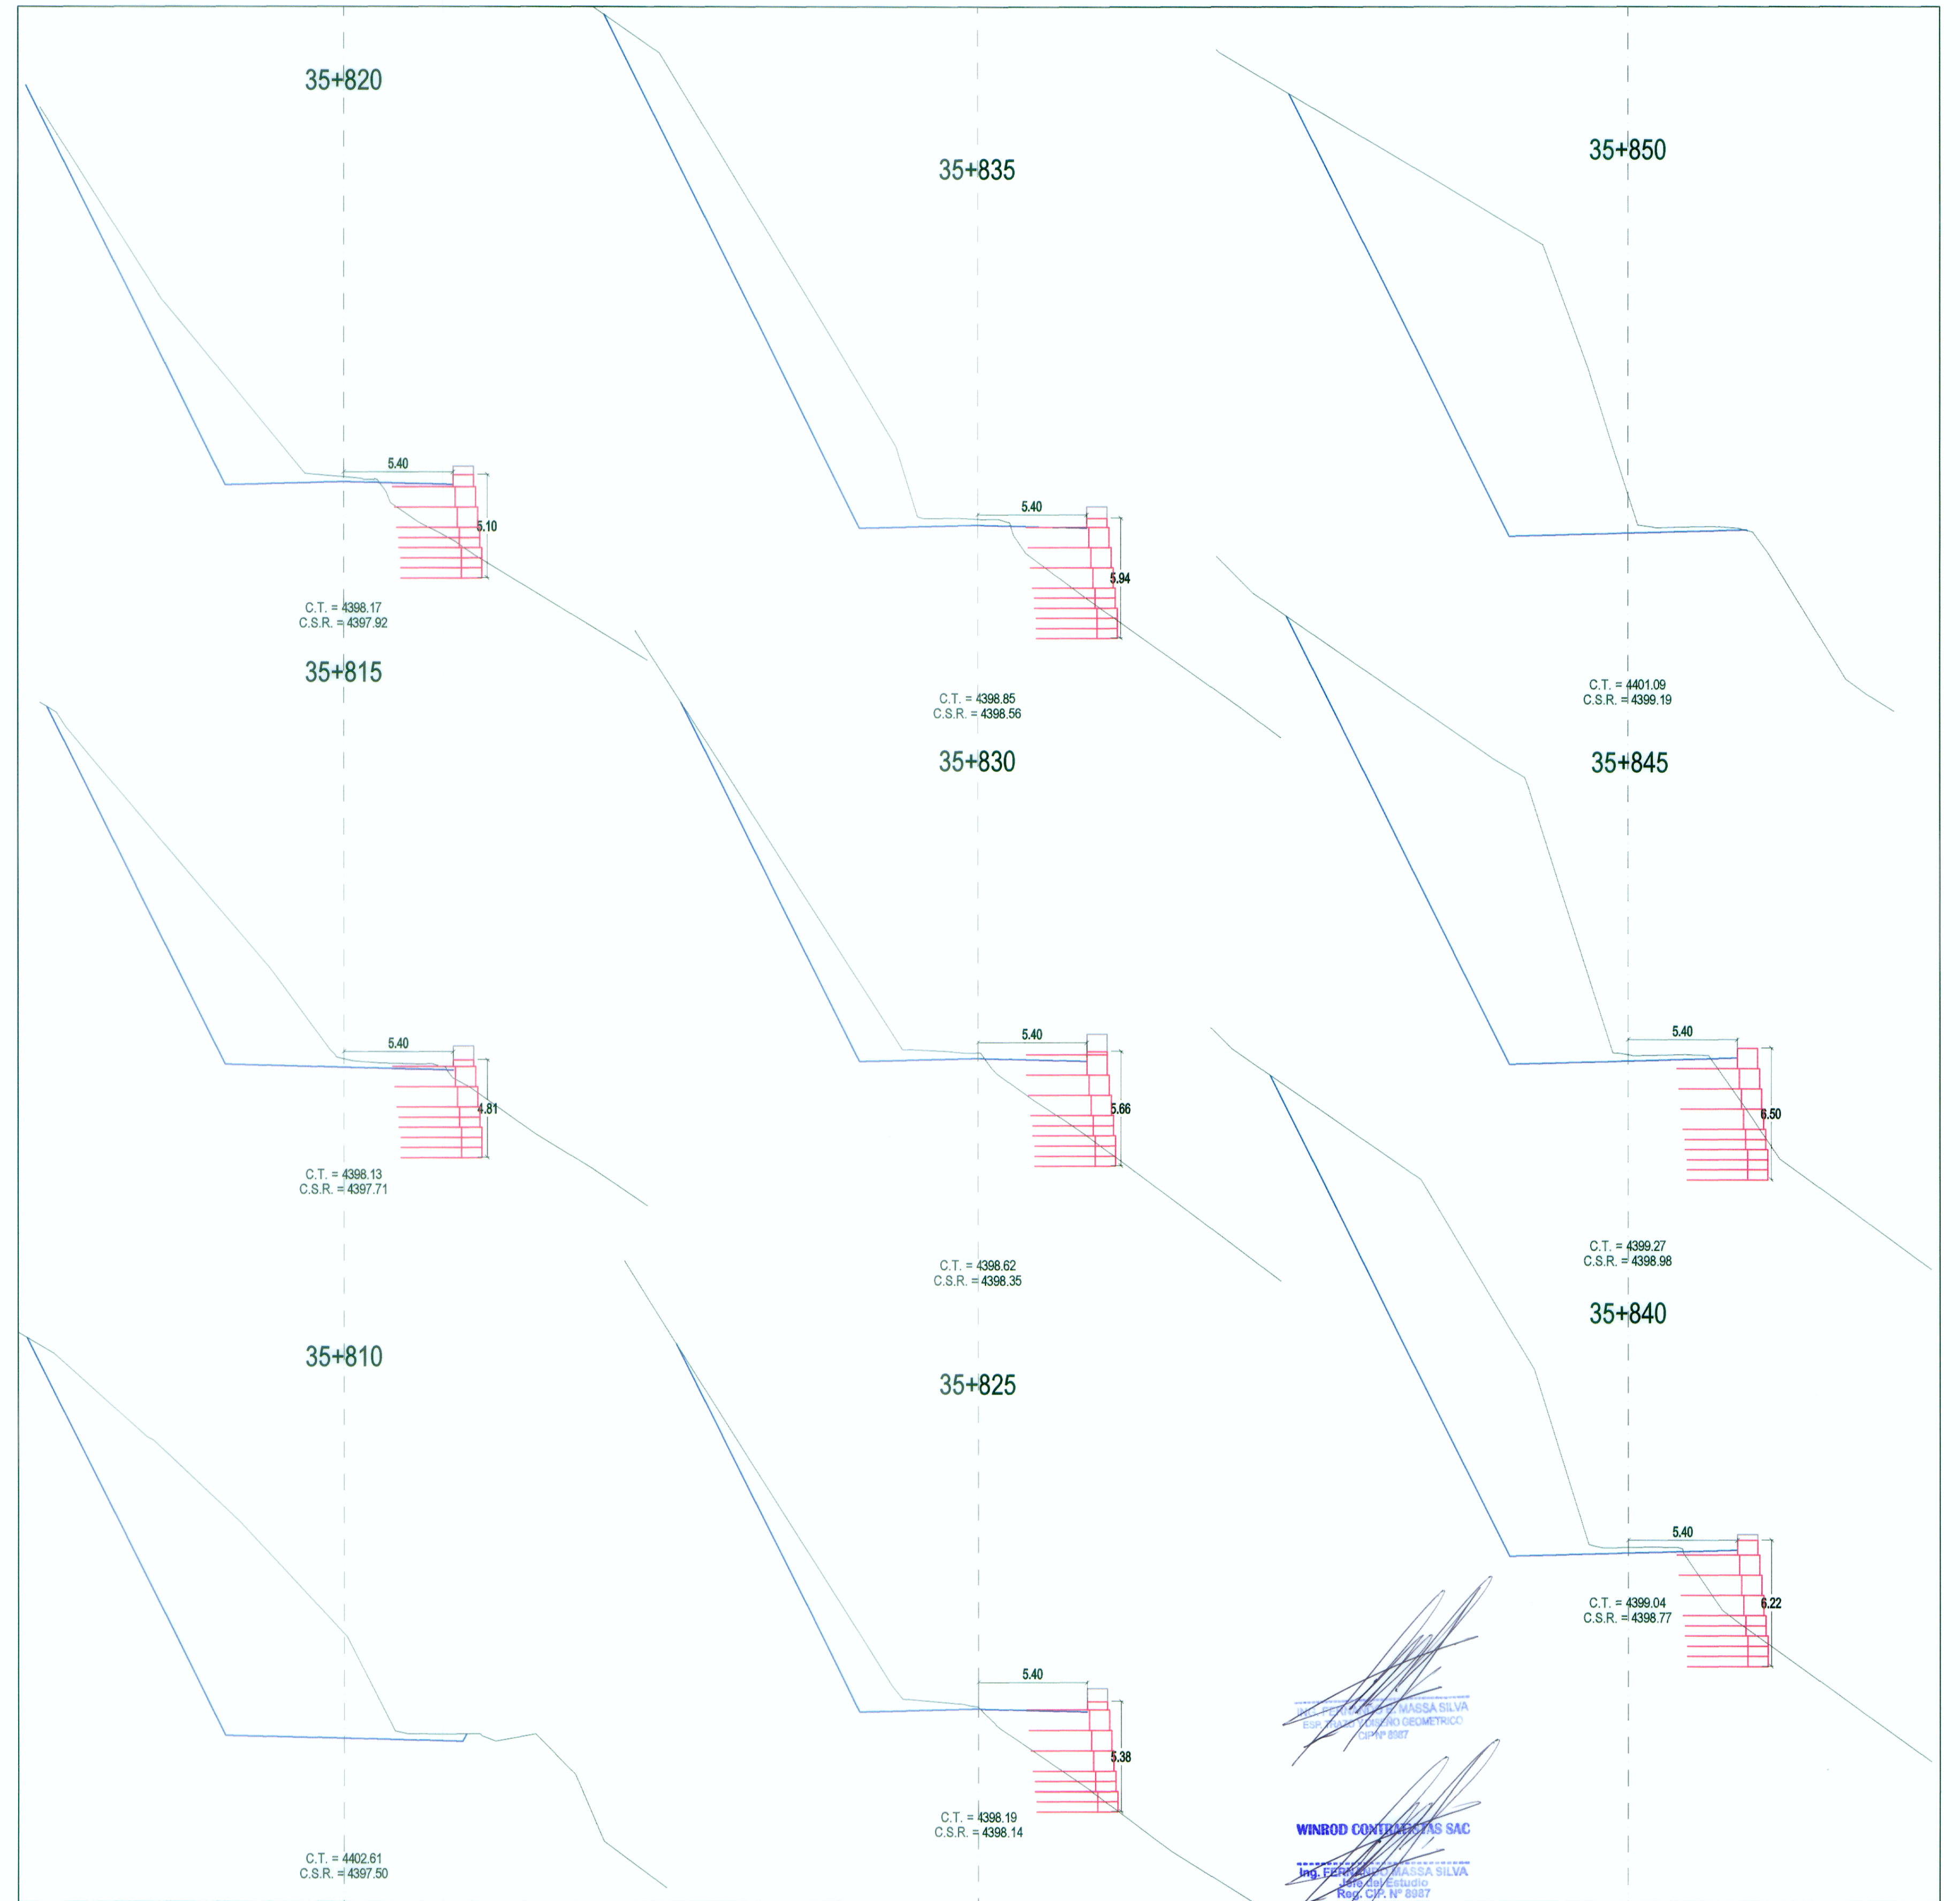

SECCIONES TRANSVERSALES

REVISIONES	
Nº	FECHA