



PLANTA

Muro Concreto 18+895 - 18+935

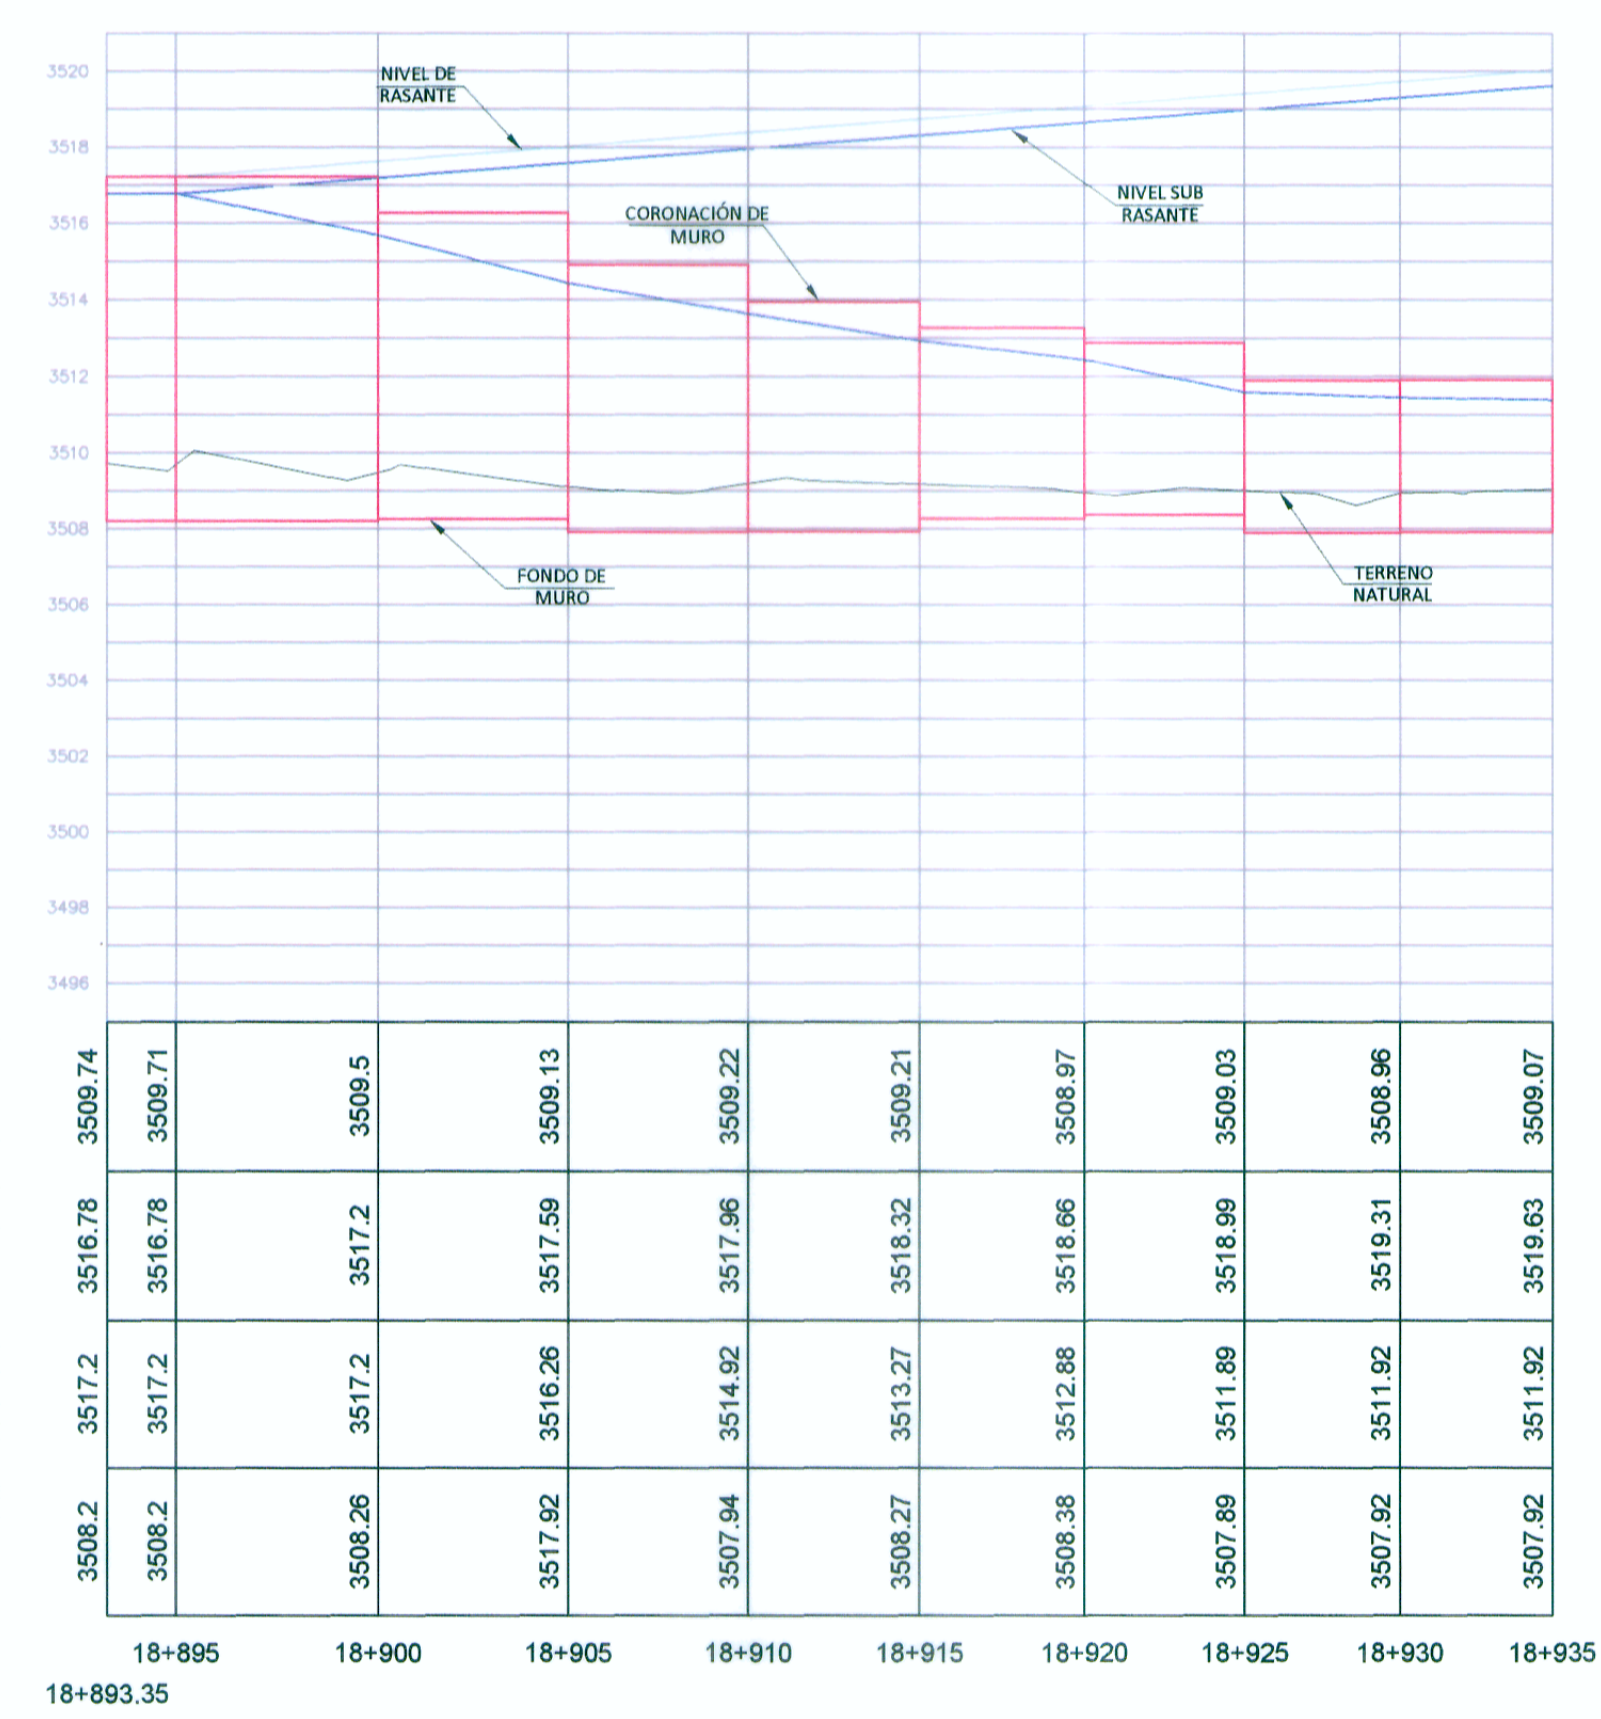

PERFIL LONGITUDINAL

Esc. 1/200

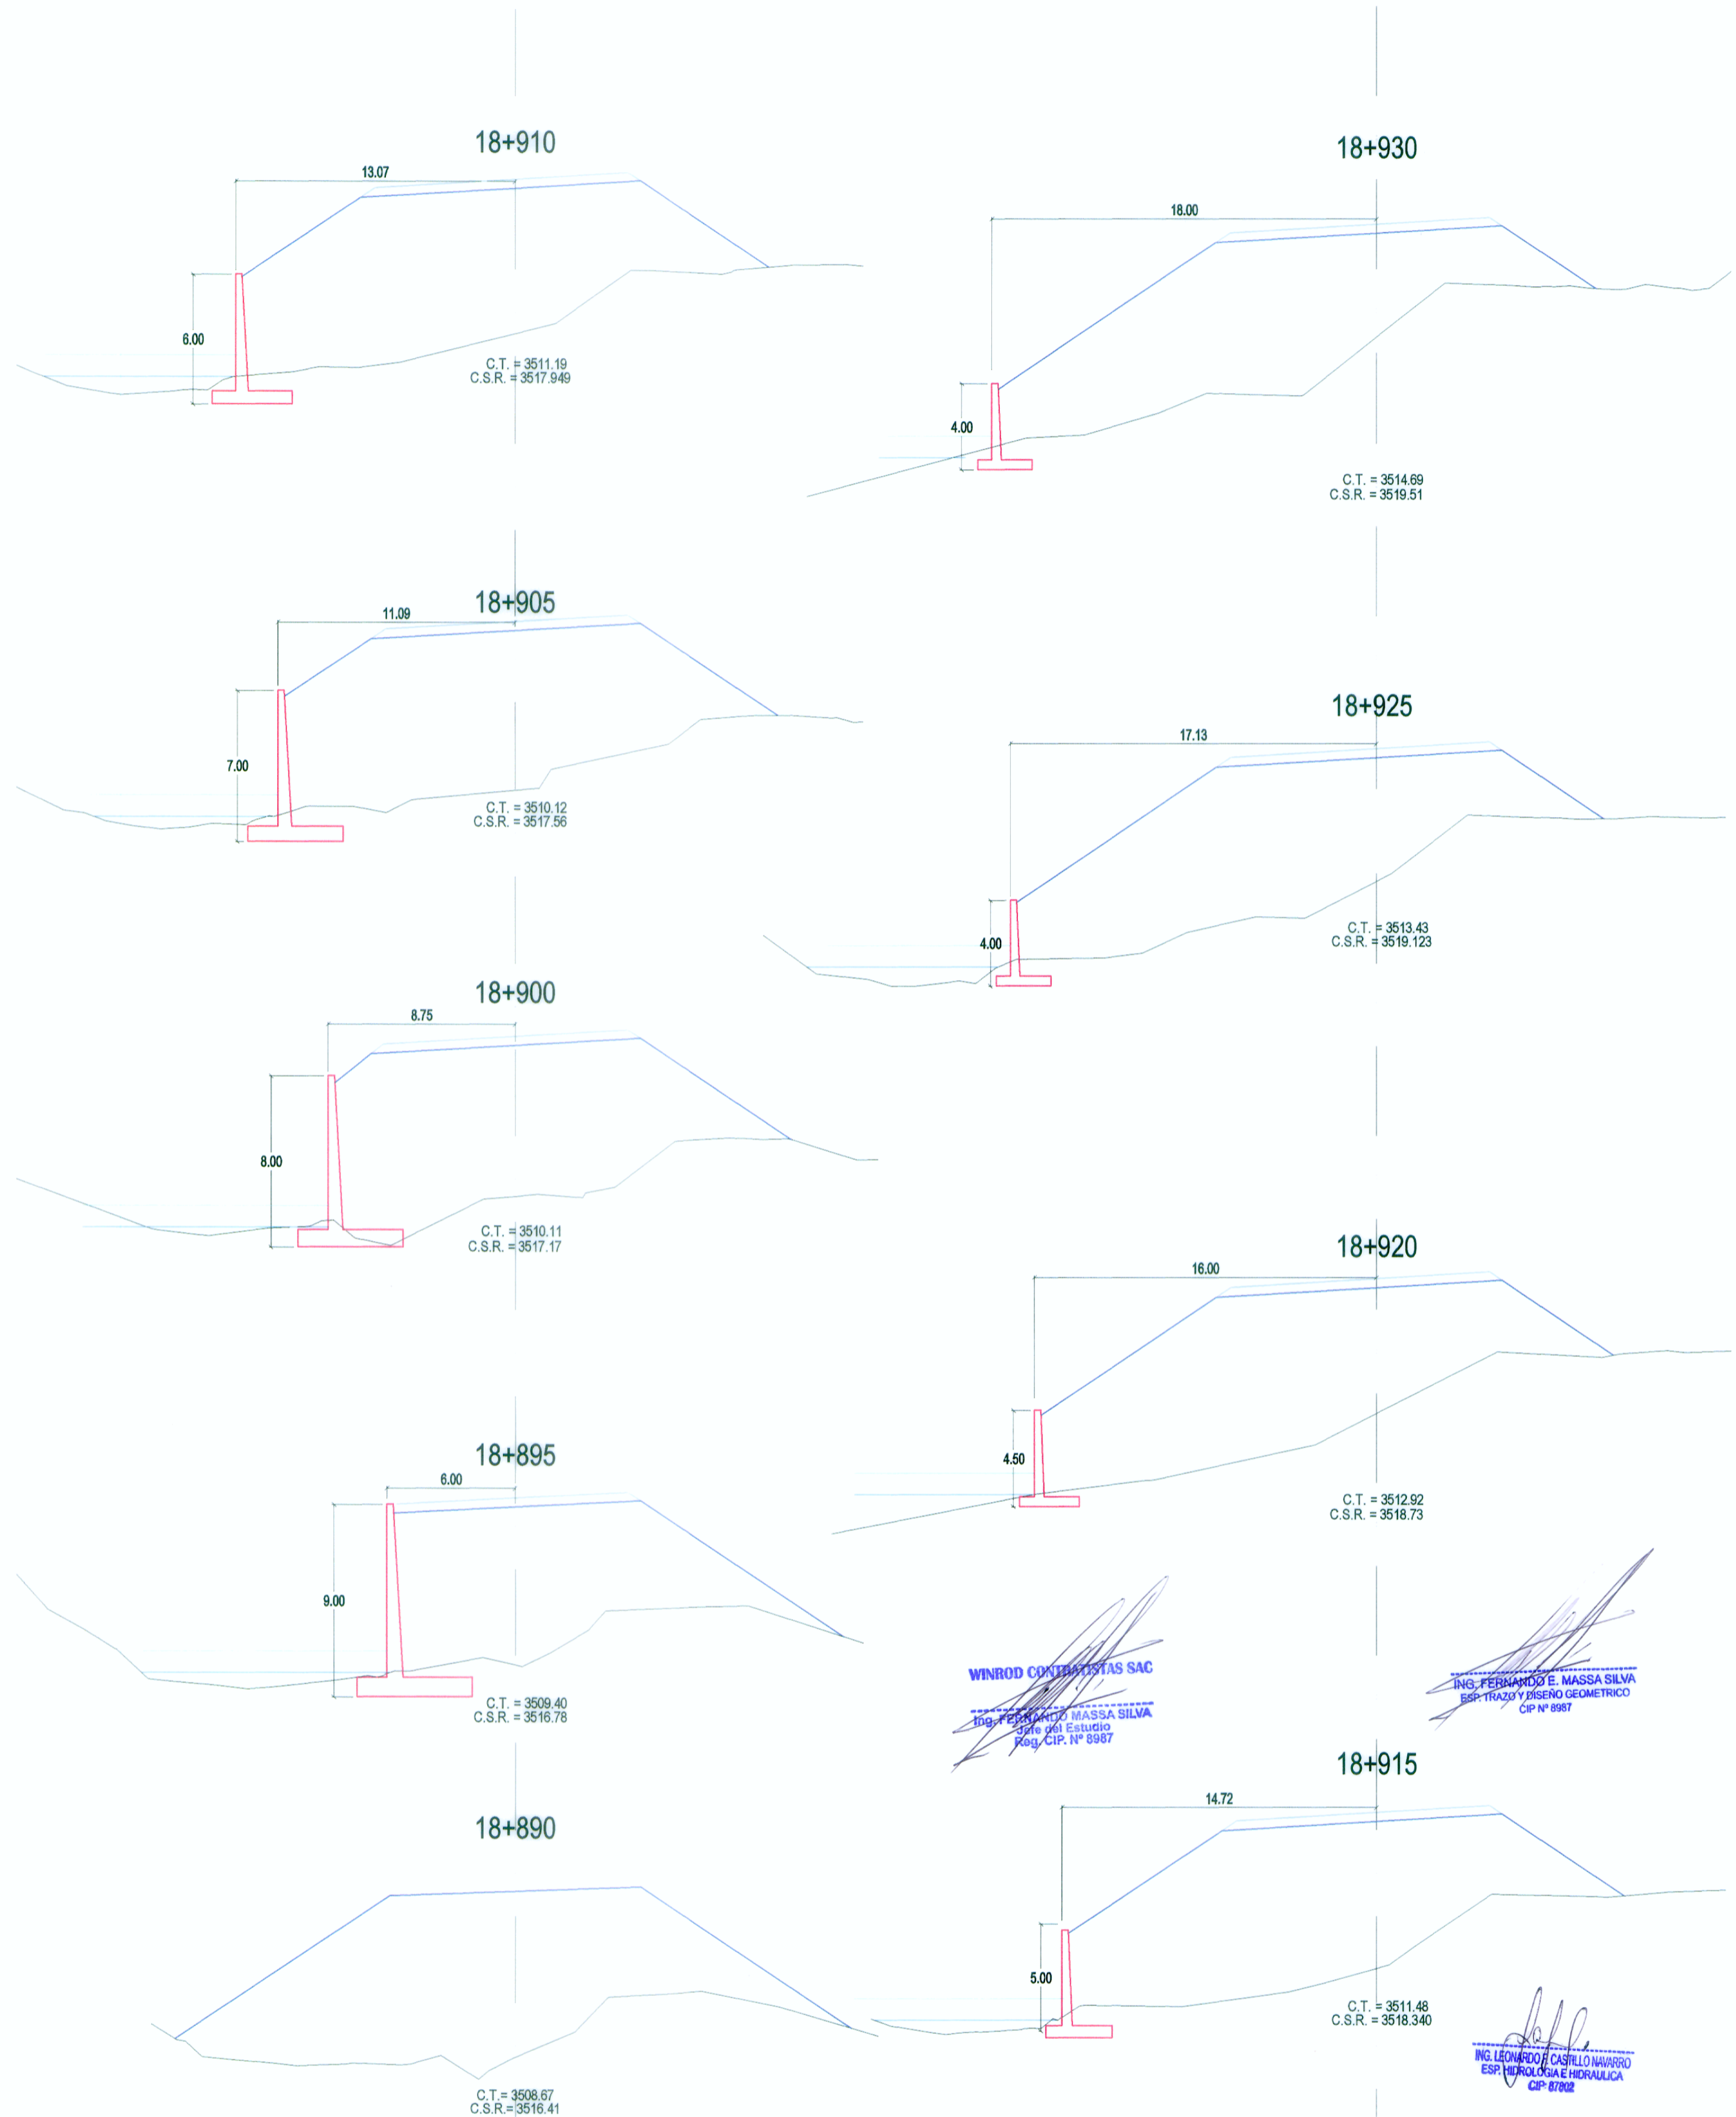

SECCIONES TRANSVERSALES

Esc. 1/200



MINISTERIO DE TRANSPORTES Y COMUNICACIONES  
Proyecto Especial de Infraestructura de Transporte Nacional  
PROVIAS NACIONAL



Jefe de Estudio: Ing. Fernando Massa S.  
Especialista: Ing. Leonardo Castillo N.  
Revisión:  
Dibujo: N.C.H

Aprobado por:

REVISIONES	
Nº	FECHA

Proyecto: "ESTUDIO DEFINITIVO PARA LA REHABILITACIÓN Y MEJORAMIENTO DE LA CARRETERA LIMA - CANTA - LA VIUDA - UNISH, TRAMO: CANTA - HUAYLLAY"  
INFORME FINAL

Plano: Muros  
KM 18+895 - KM 18+935  
M - 08

Escala: INDICADA  
Fecha: OCTUBRE 2011