


PLANTA

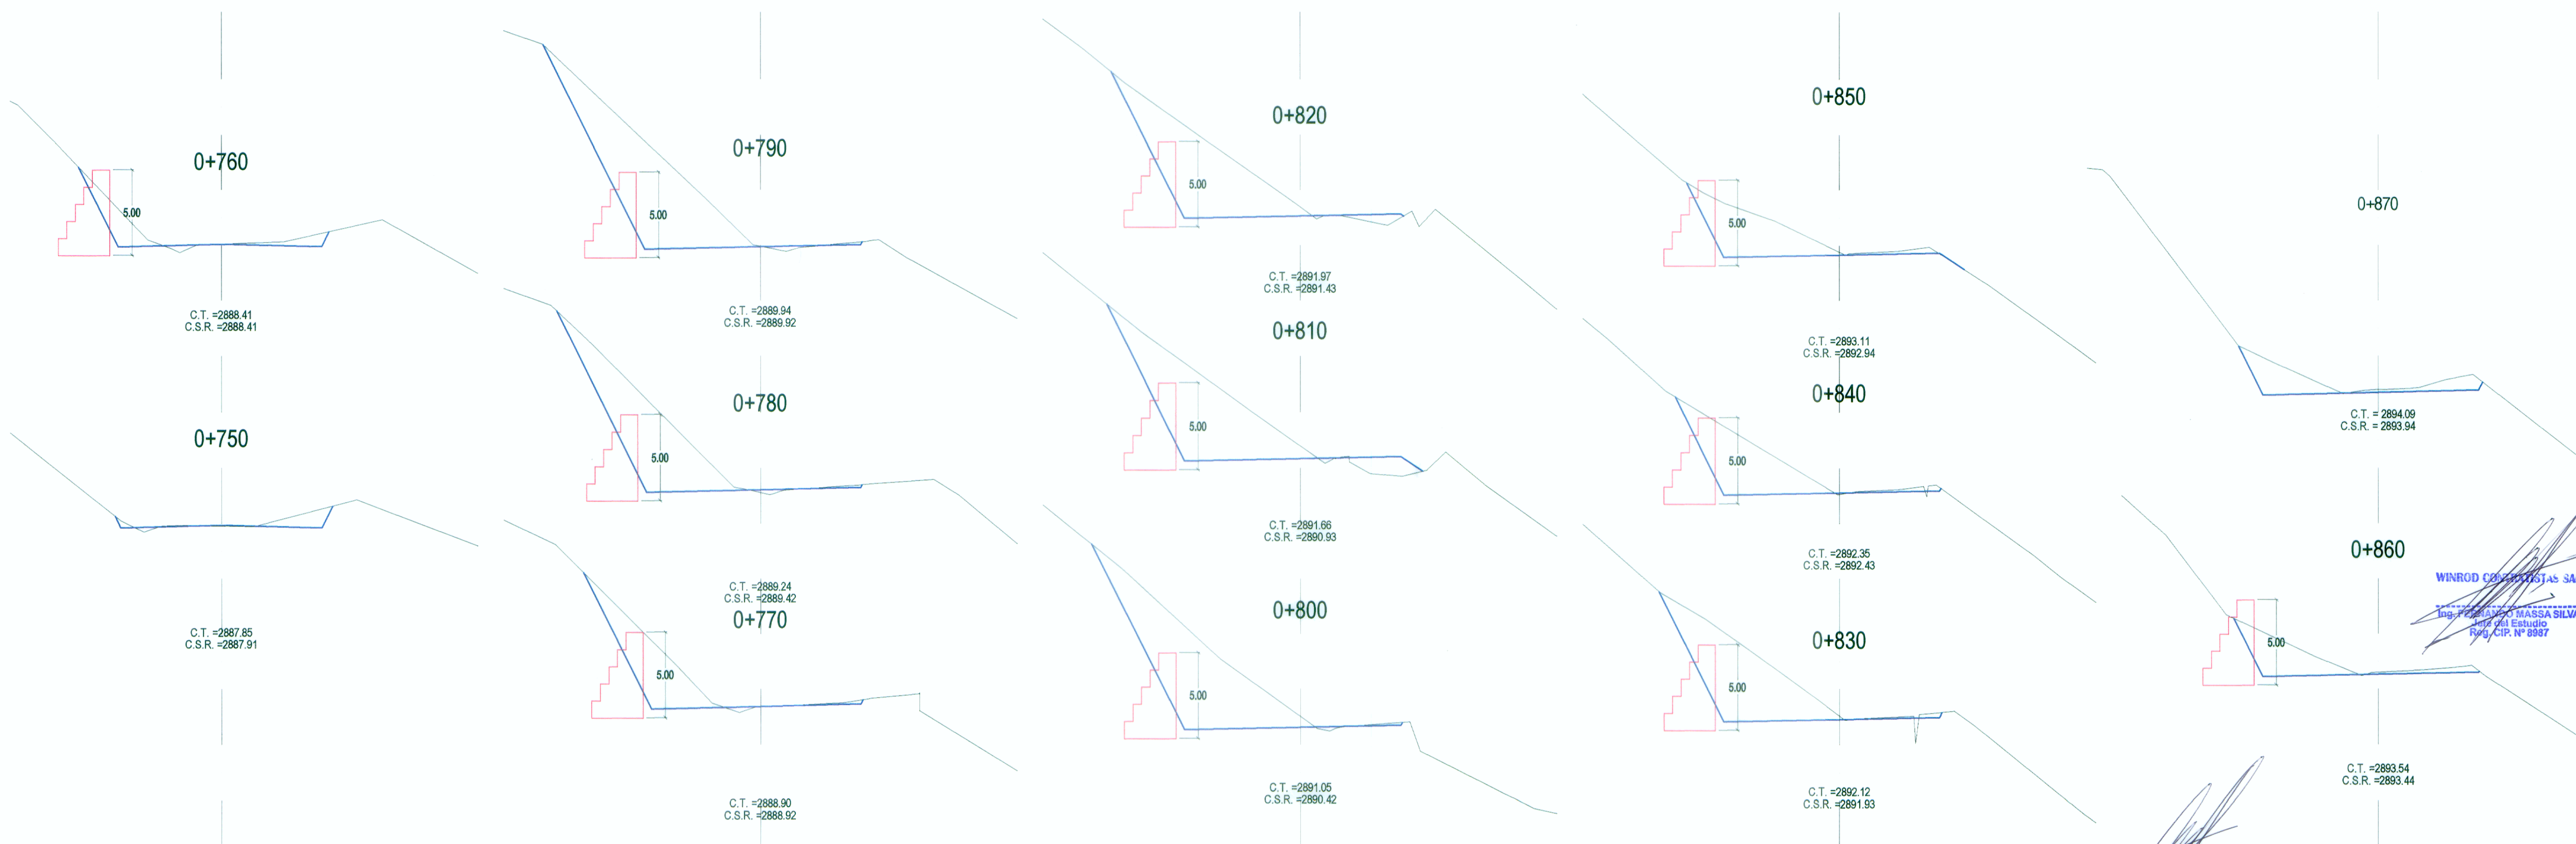

SECCIONES TRANSVERSALES

ING. FERNANDO E. MASSA SILVA
 Exp. N° 10000 y Disp. N° 10000
 CIP N° 8987

REVISIONES	
N°	FECHA