


PLANTA

ESC: 1/500

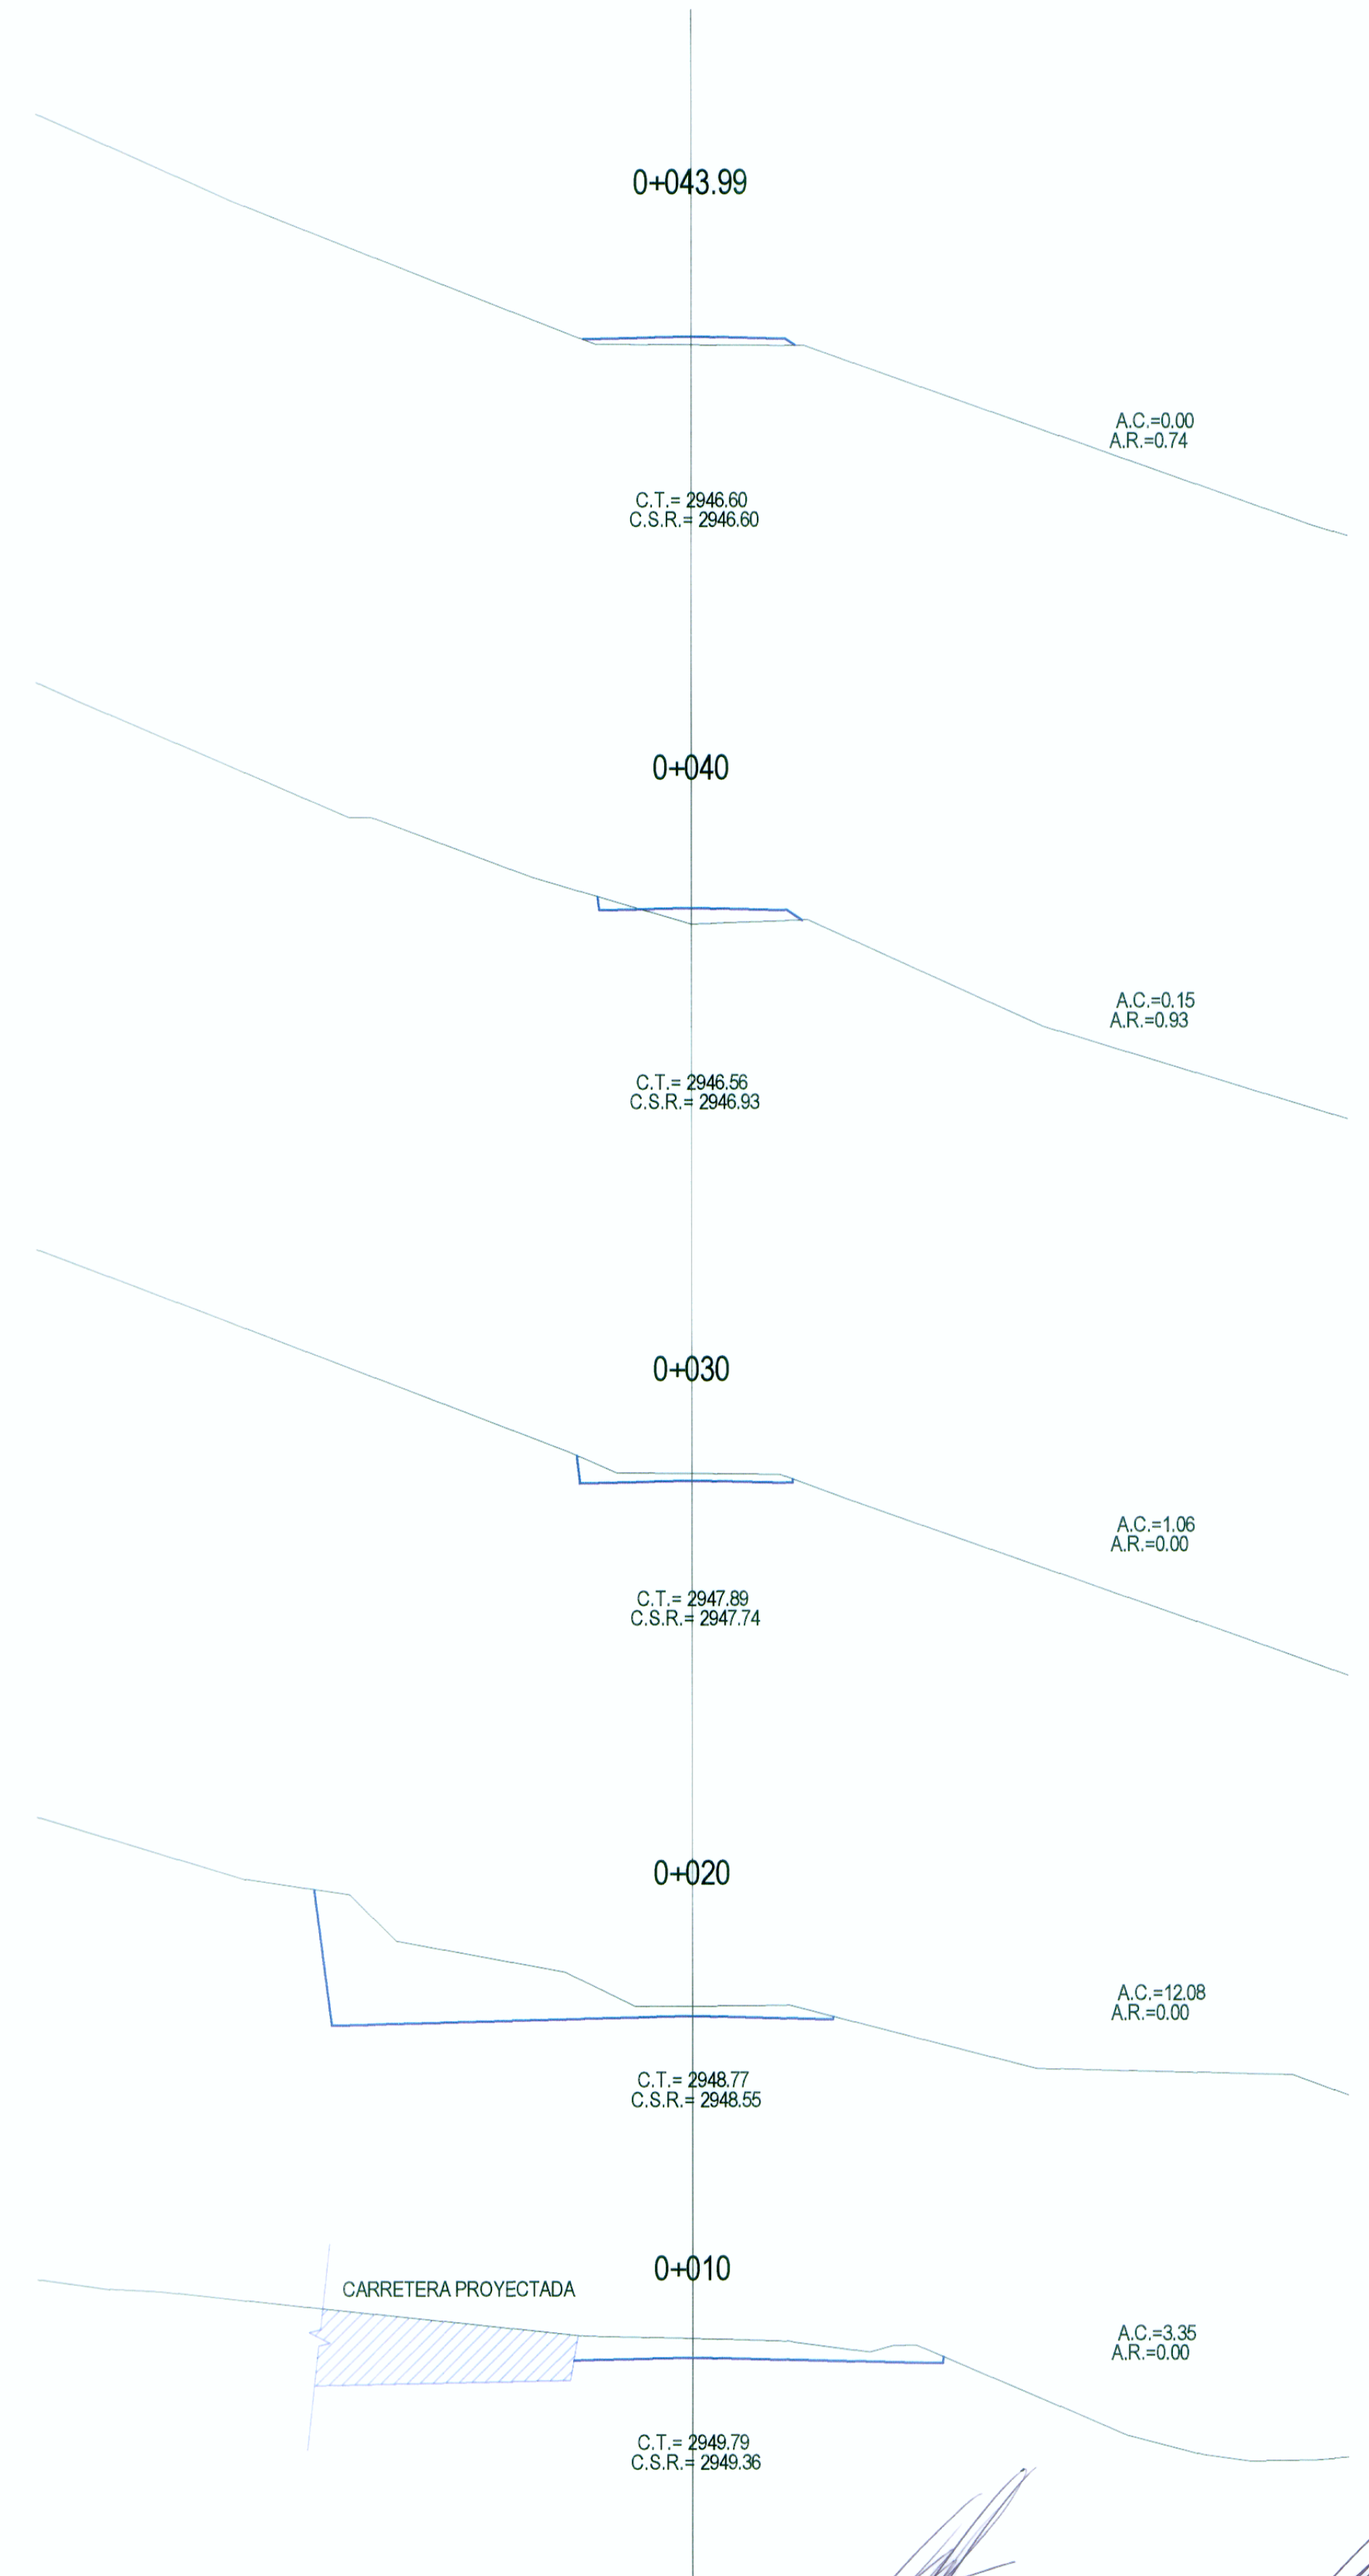


SECCIONES TRANSVERSALES

ESC: 1/125

WINROD CONTRATISTAS SAC

Ing. FERNANDO E. MASSA SILVA  
Especialista en TRAZADO Y DISEÑO GEOMÉTRICO  
CIP N° 8987

Ing. FERNANDO MASSA SILVA  
Especialista en Estudios  
969, CIP. N° 8987

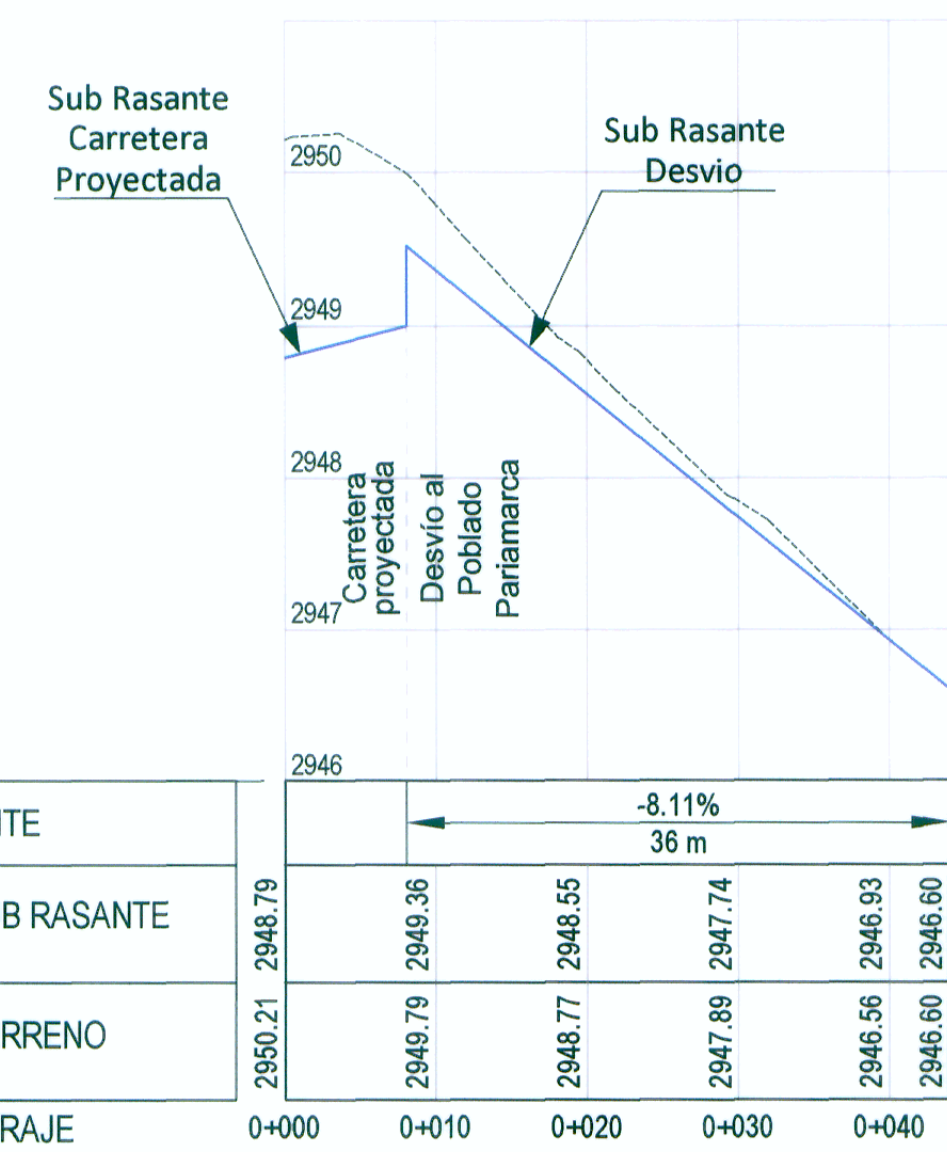

PENDIENTE	-8.11% 36 m				
COTA SUB RASANTE	2948.79	2949.36	2948.55	2947.74	2946.93
COTA TERRENO	2950.21	2948.79	2948.77	2947.89	2946.60
KILOMETRAJE	0+000	0+010	0+020	0+030	0+040

PERFIL LONGITUDINAL

ESC: 1/500