



PLANTA
ESC: 1/500

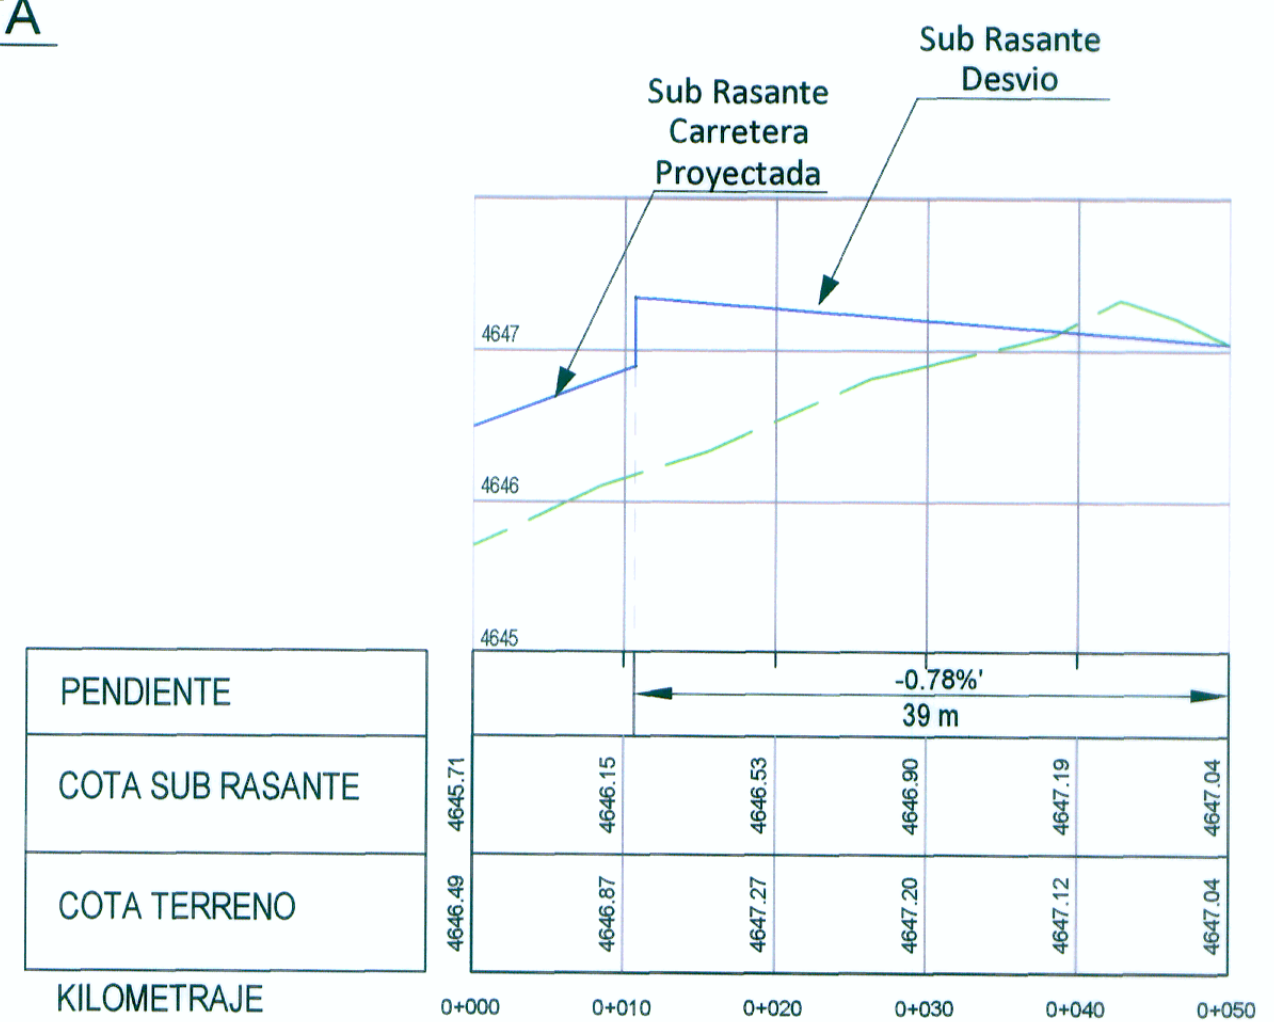

PERFIL LONGITUDINAL
ESC: 1/500

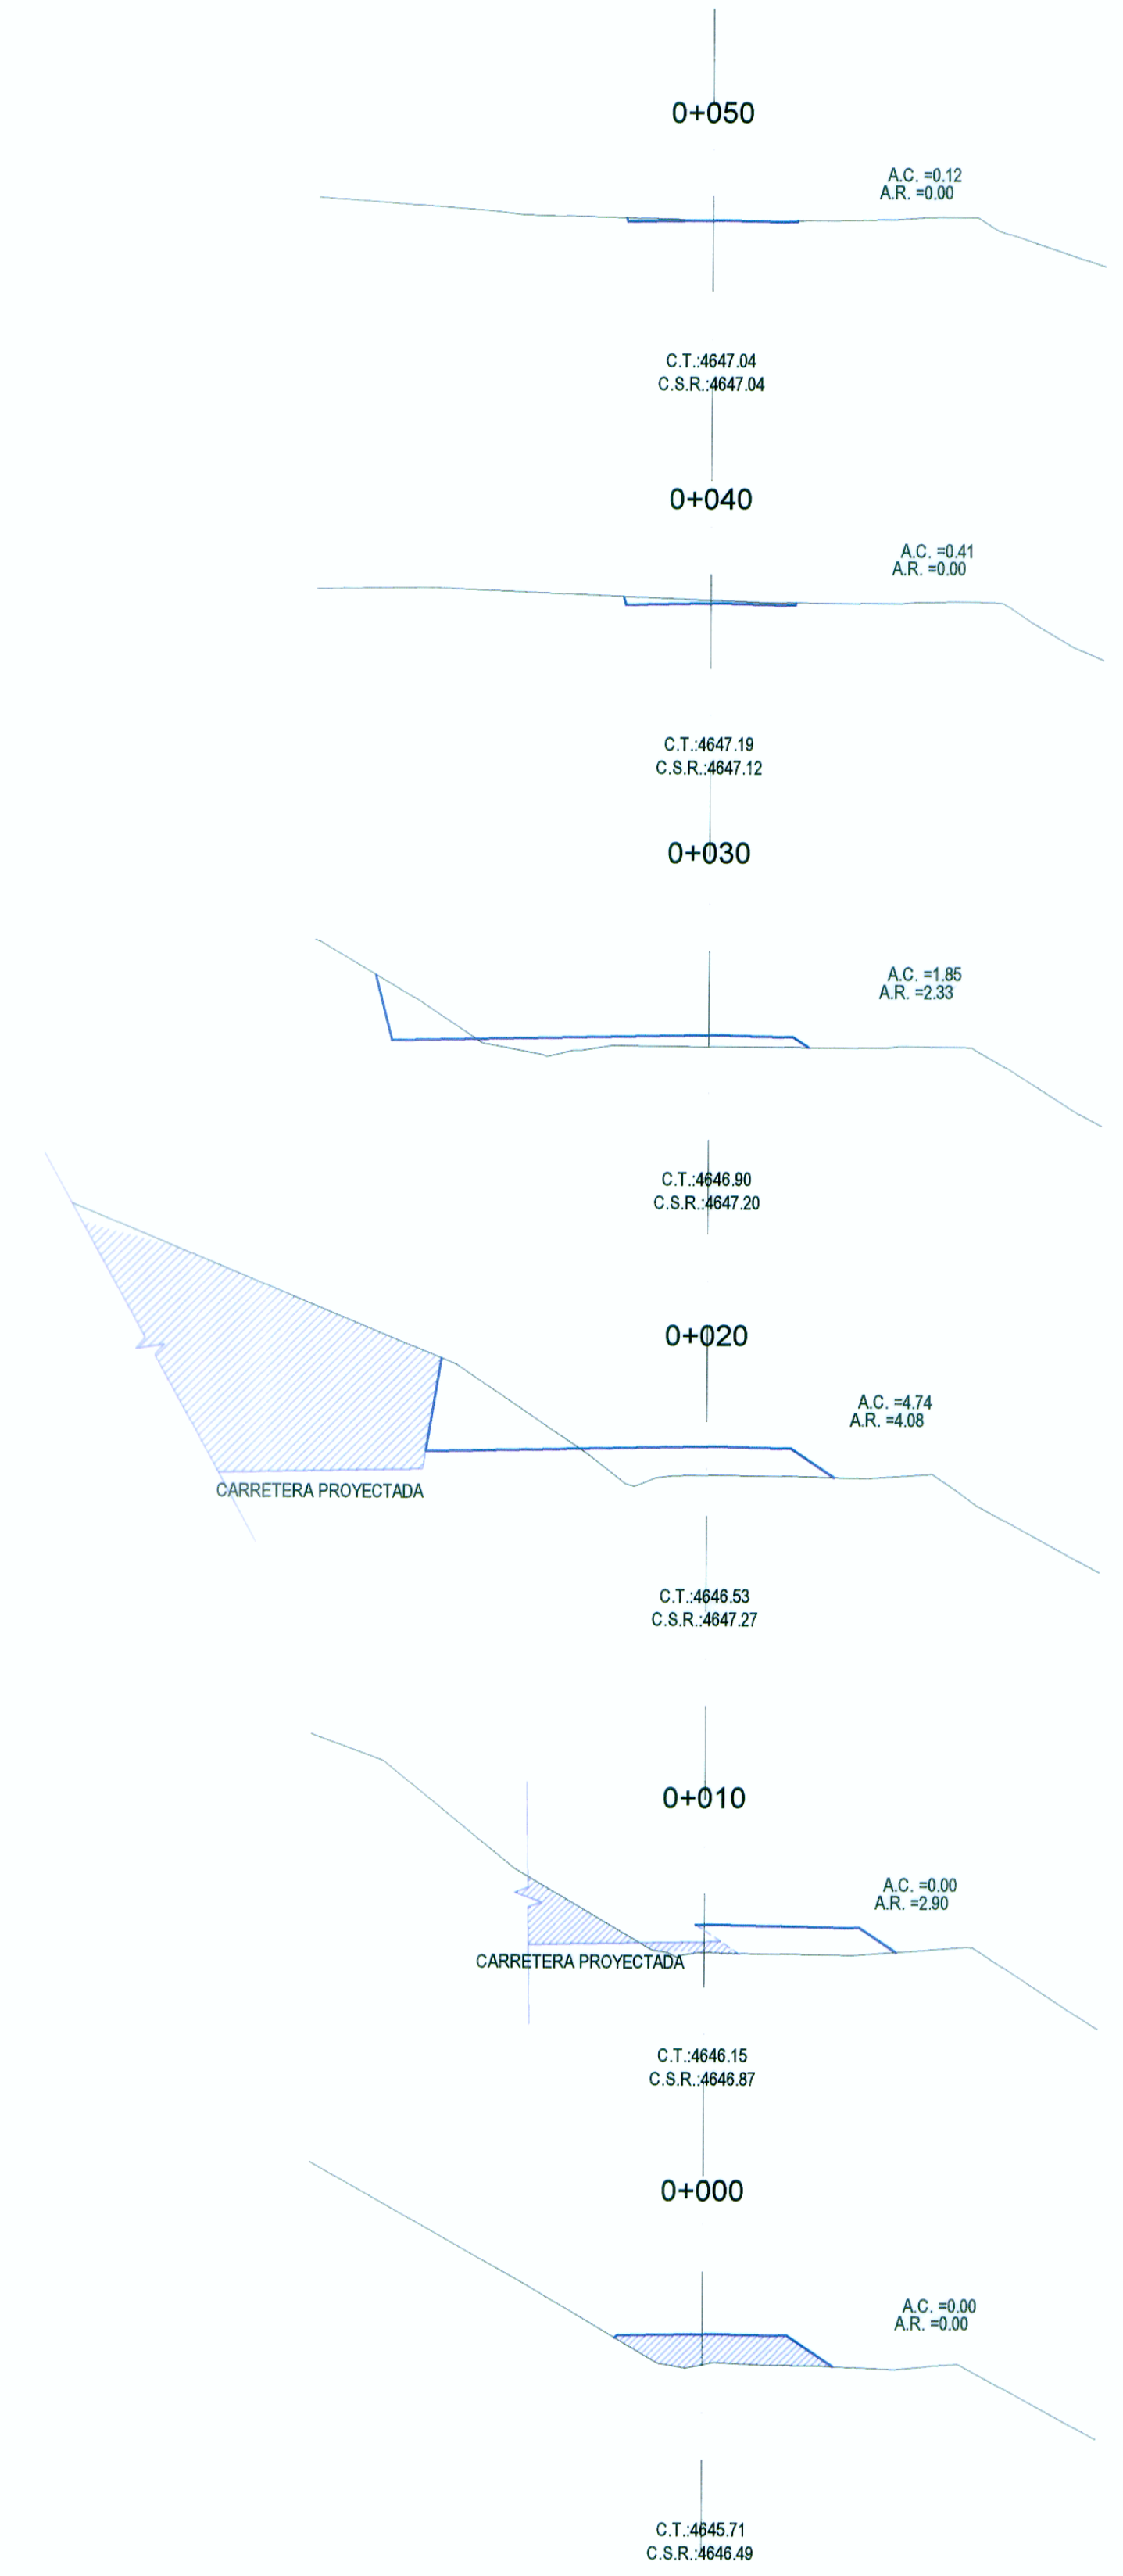

SECCIONES TRANSVERSALES
ESC: 1/150

WINROD CONTRATISTAS SAC
ING. FERNANDO MASSA SALVA
Esp. en Estudios de Ingeniería Geométrica
Reg. CIP. N° 8887

REVISIONES	
N°	FECHA