



PLANTA

Muro Gavión 19+420 - 19+465

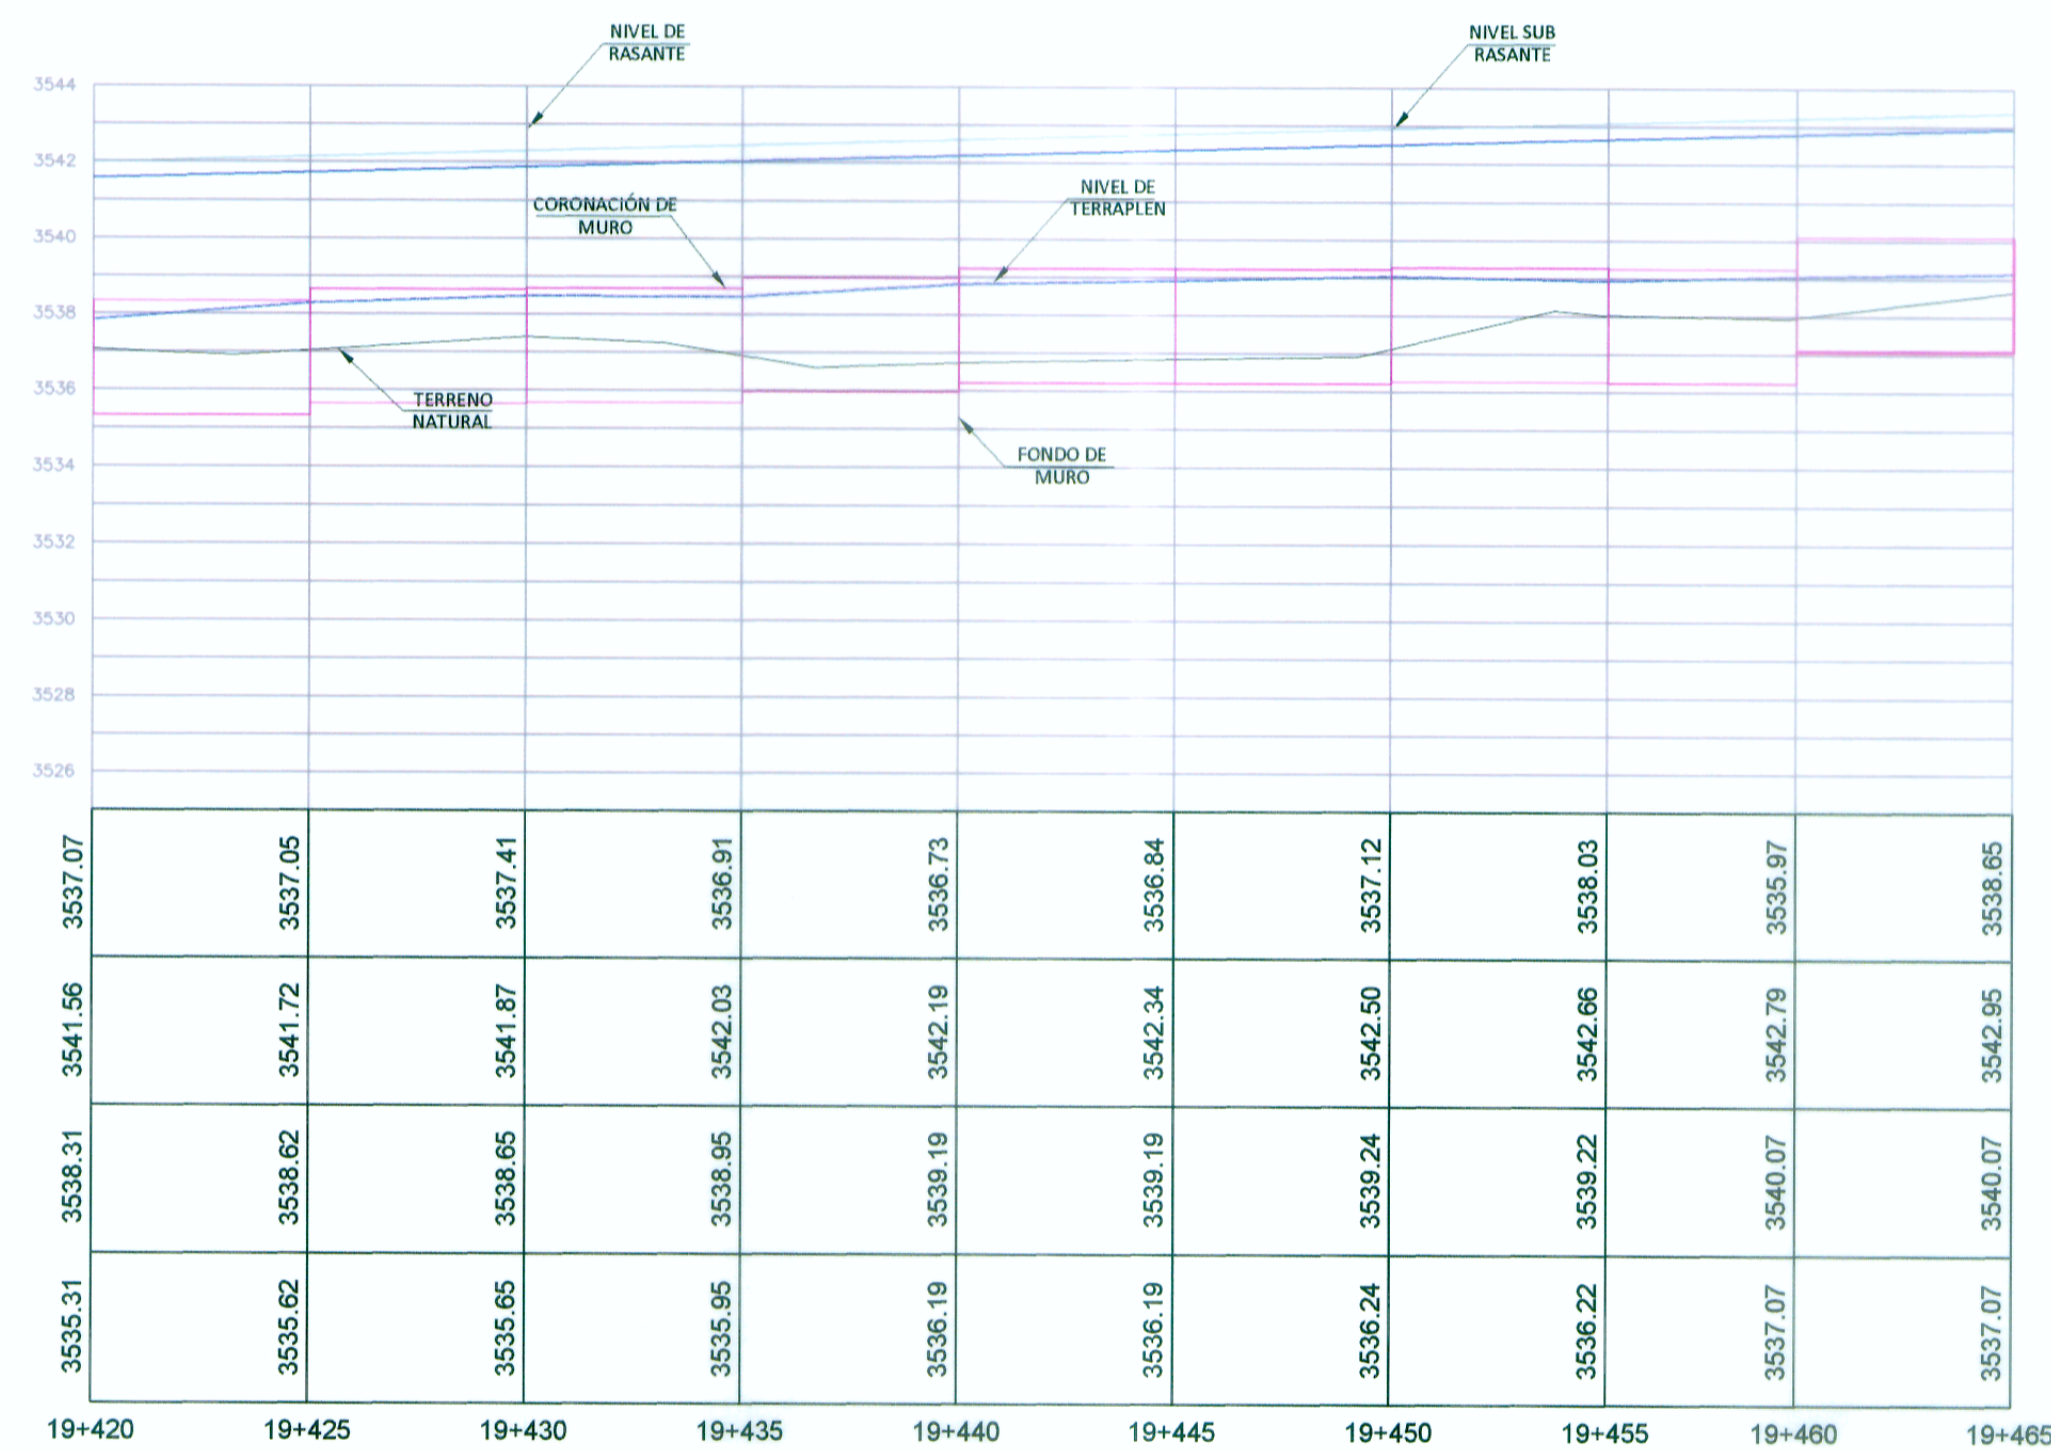

PERFIL LONGITUDINAL

Esc. 1/200

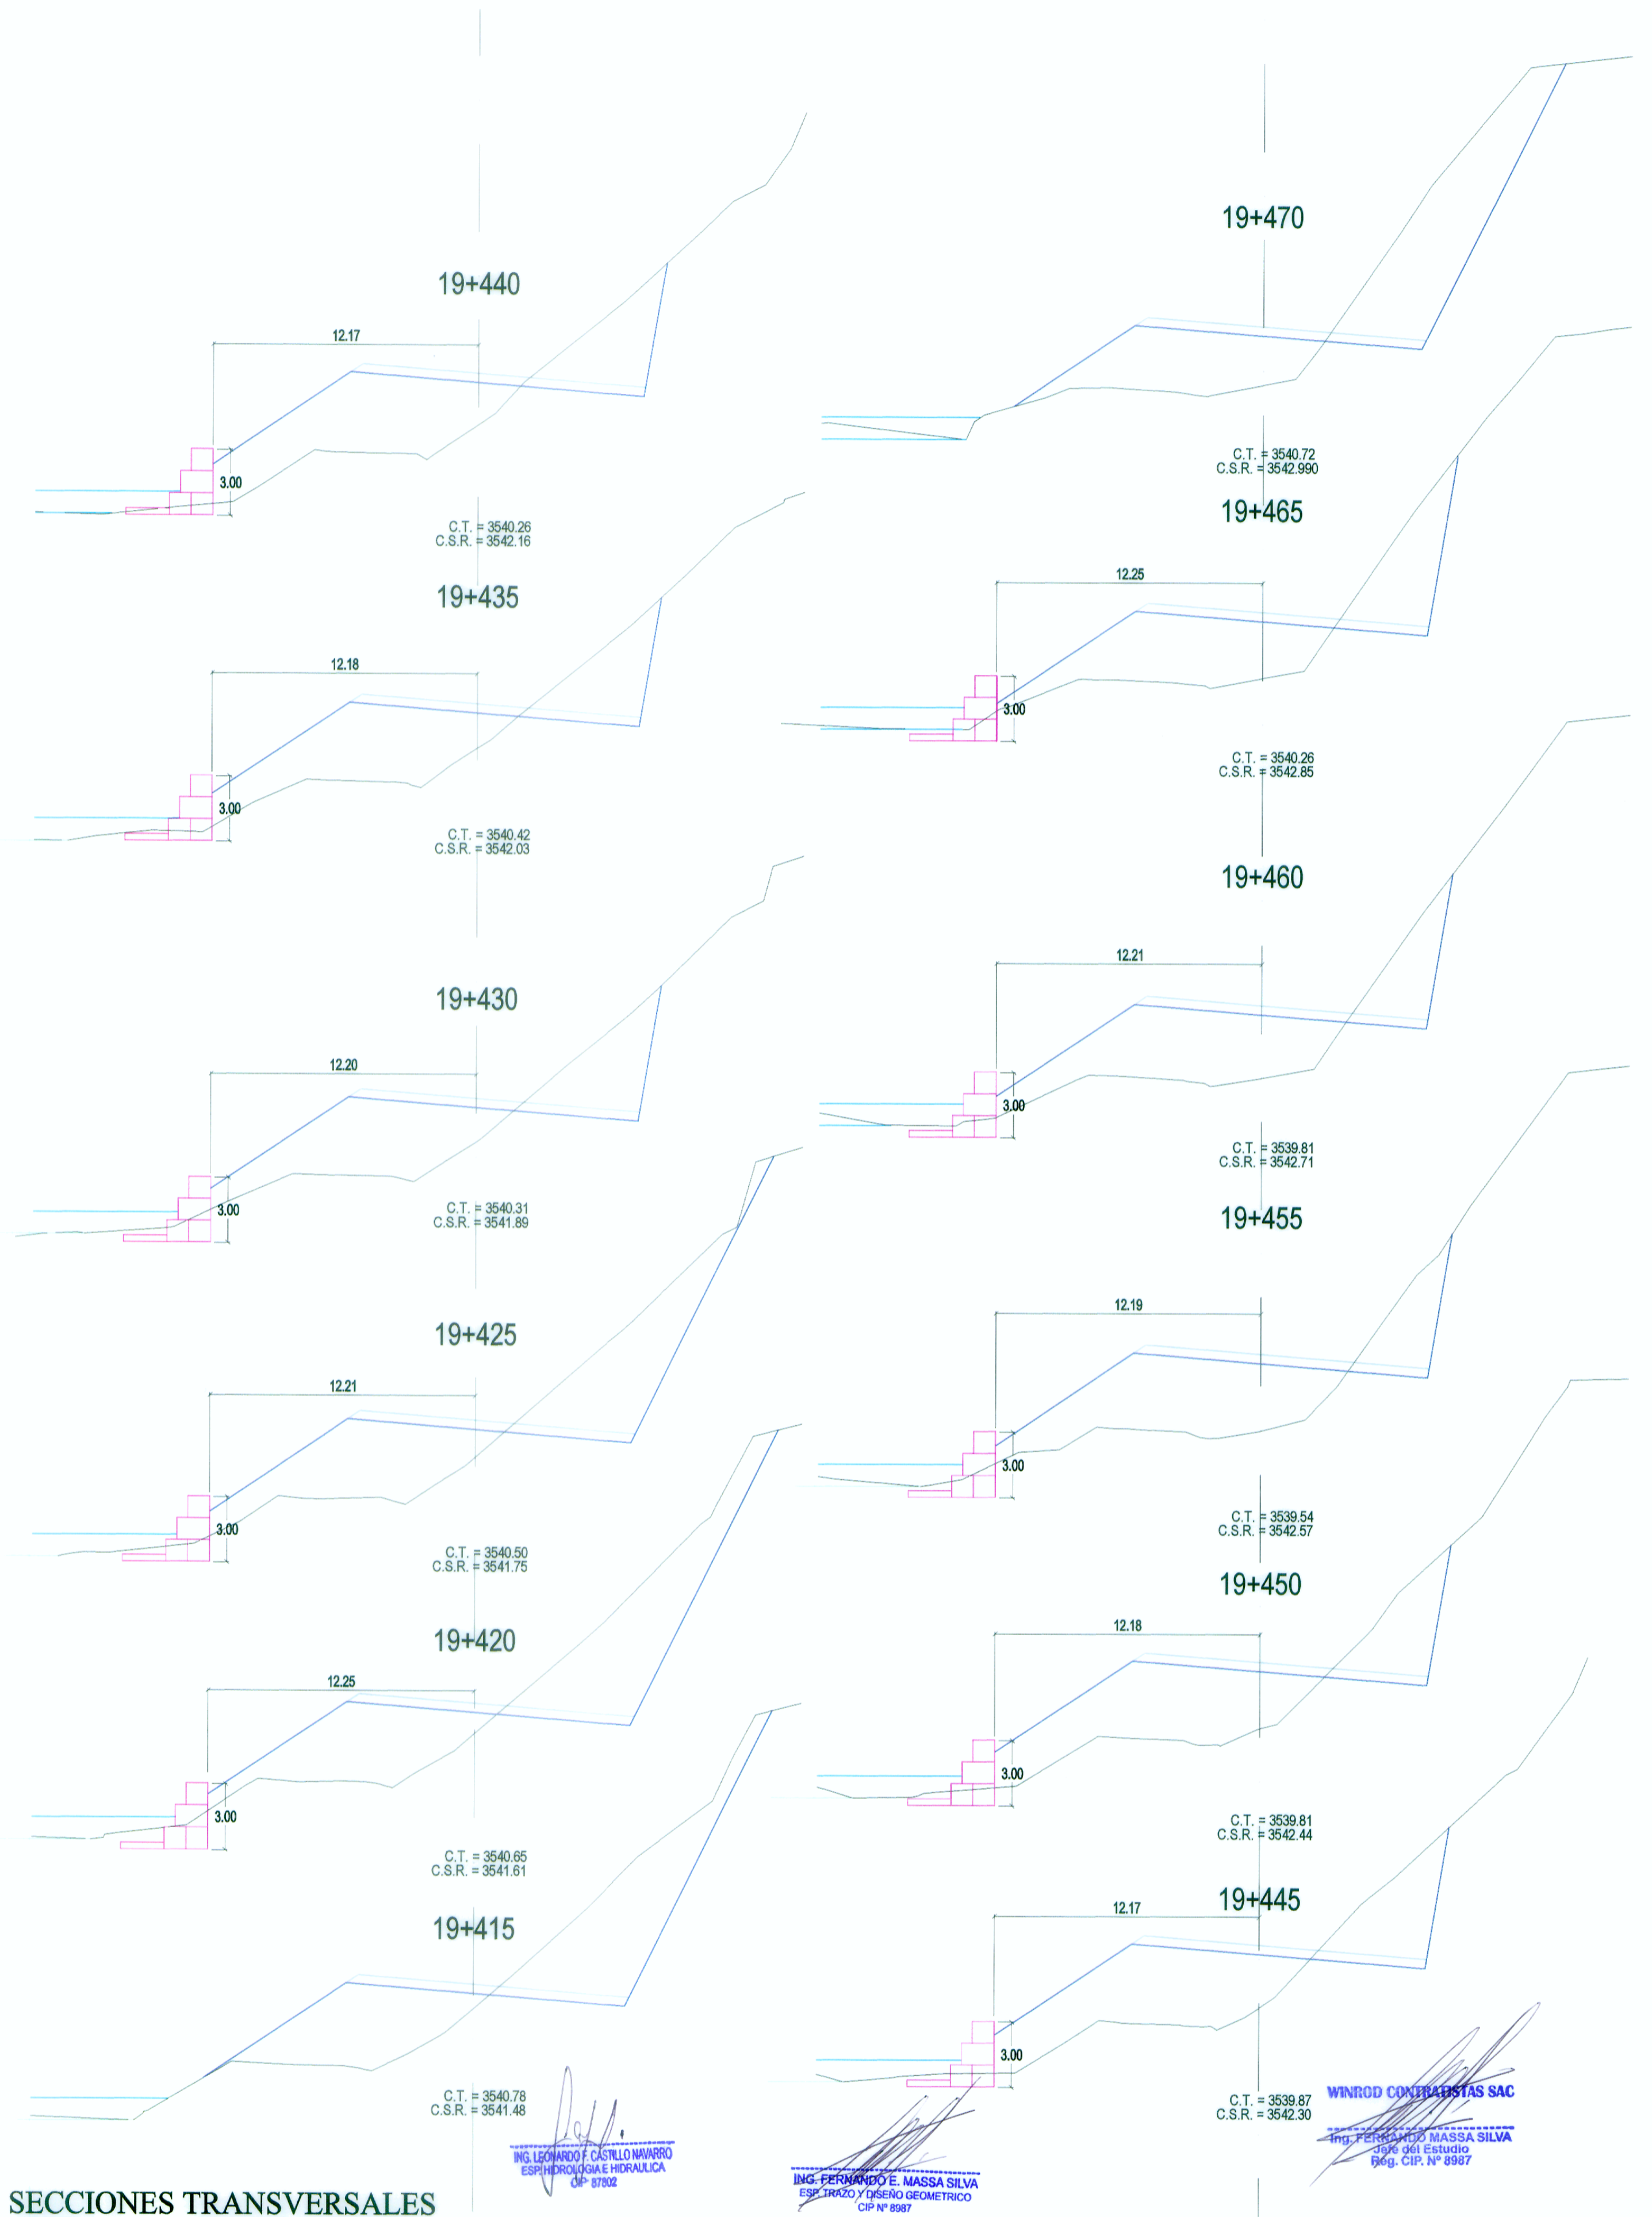

SECCIONES TRANSVERSALES

Esc. 1/200