


SECCIONES TRANSVERSALES

ESCALA : 1/400

LEYENDA	
	RELLENO POR NIVELACIÓN
	EJE DE CARRETERA PROYECTADA
	CARRETERA EXISTENTE
	CURVA MAYOR
	CURVA MENOR
	RIOS Y LAGUNAS
	QUEBRADA
	CANAL
	ALCANTARILLAS PROYECTADAS
	VIVIENDA EXISTENTE
	TERRENO DE CULTIVO
	MURO DE PIEDRA
	BOFEDAL
	PLAZOLETAS

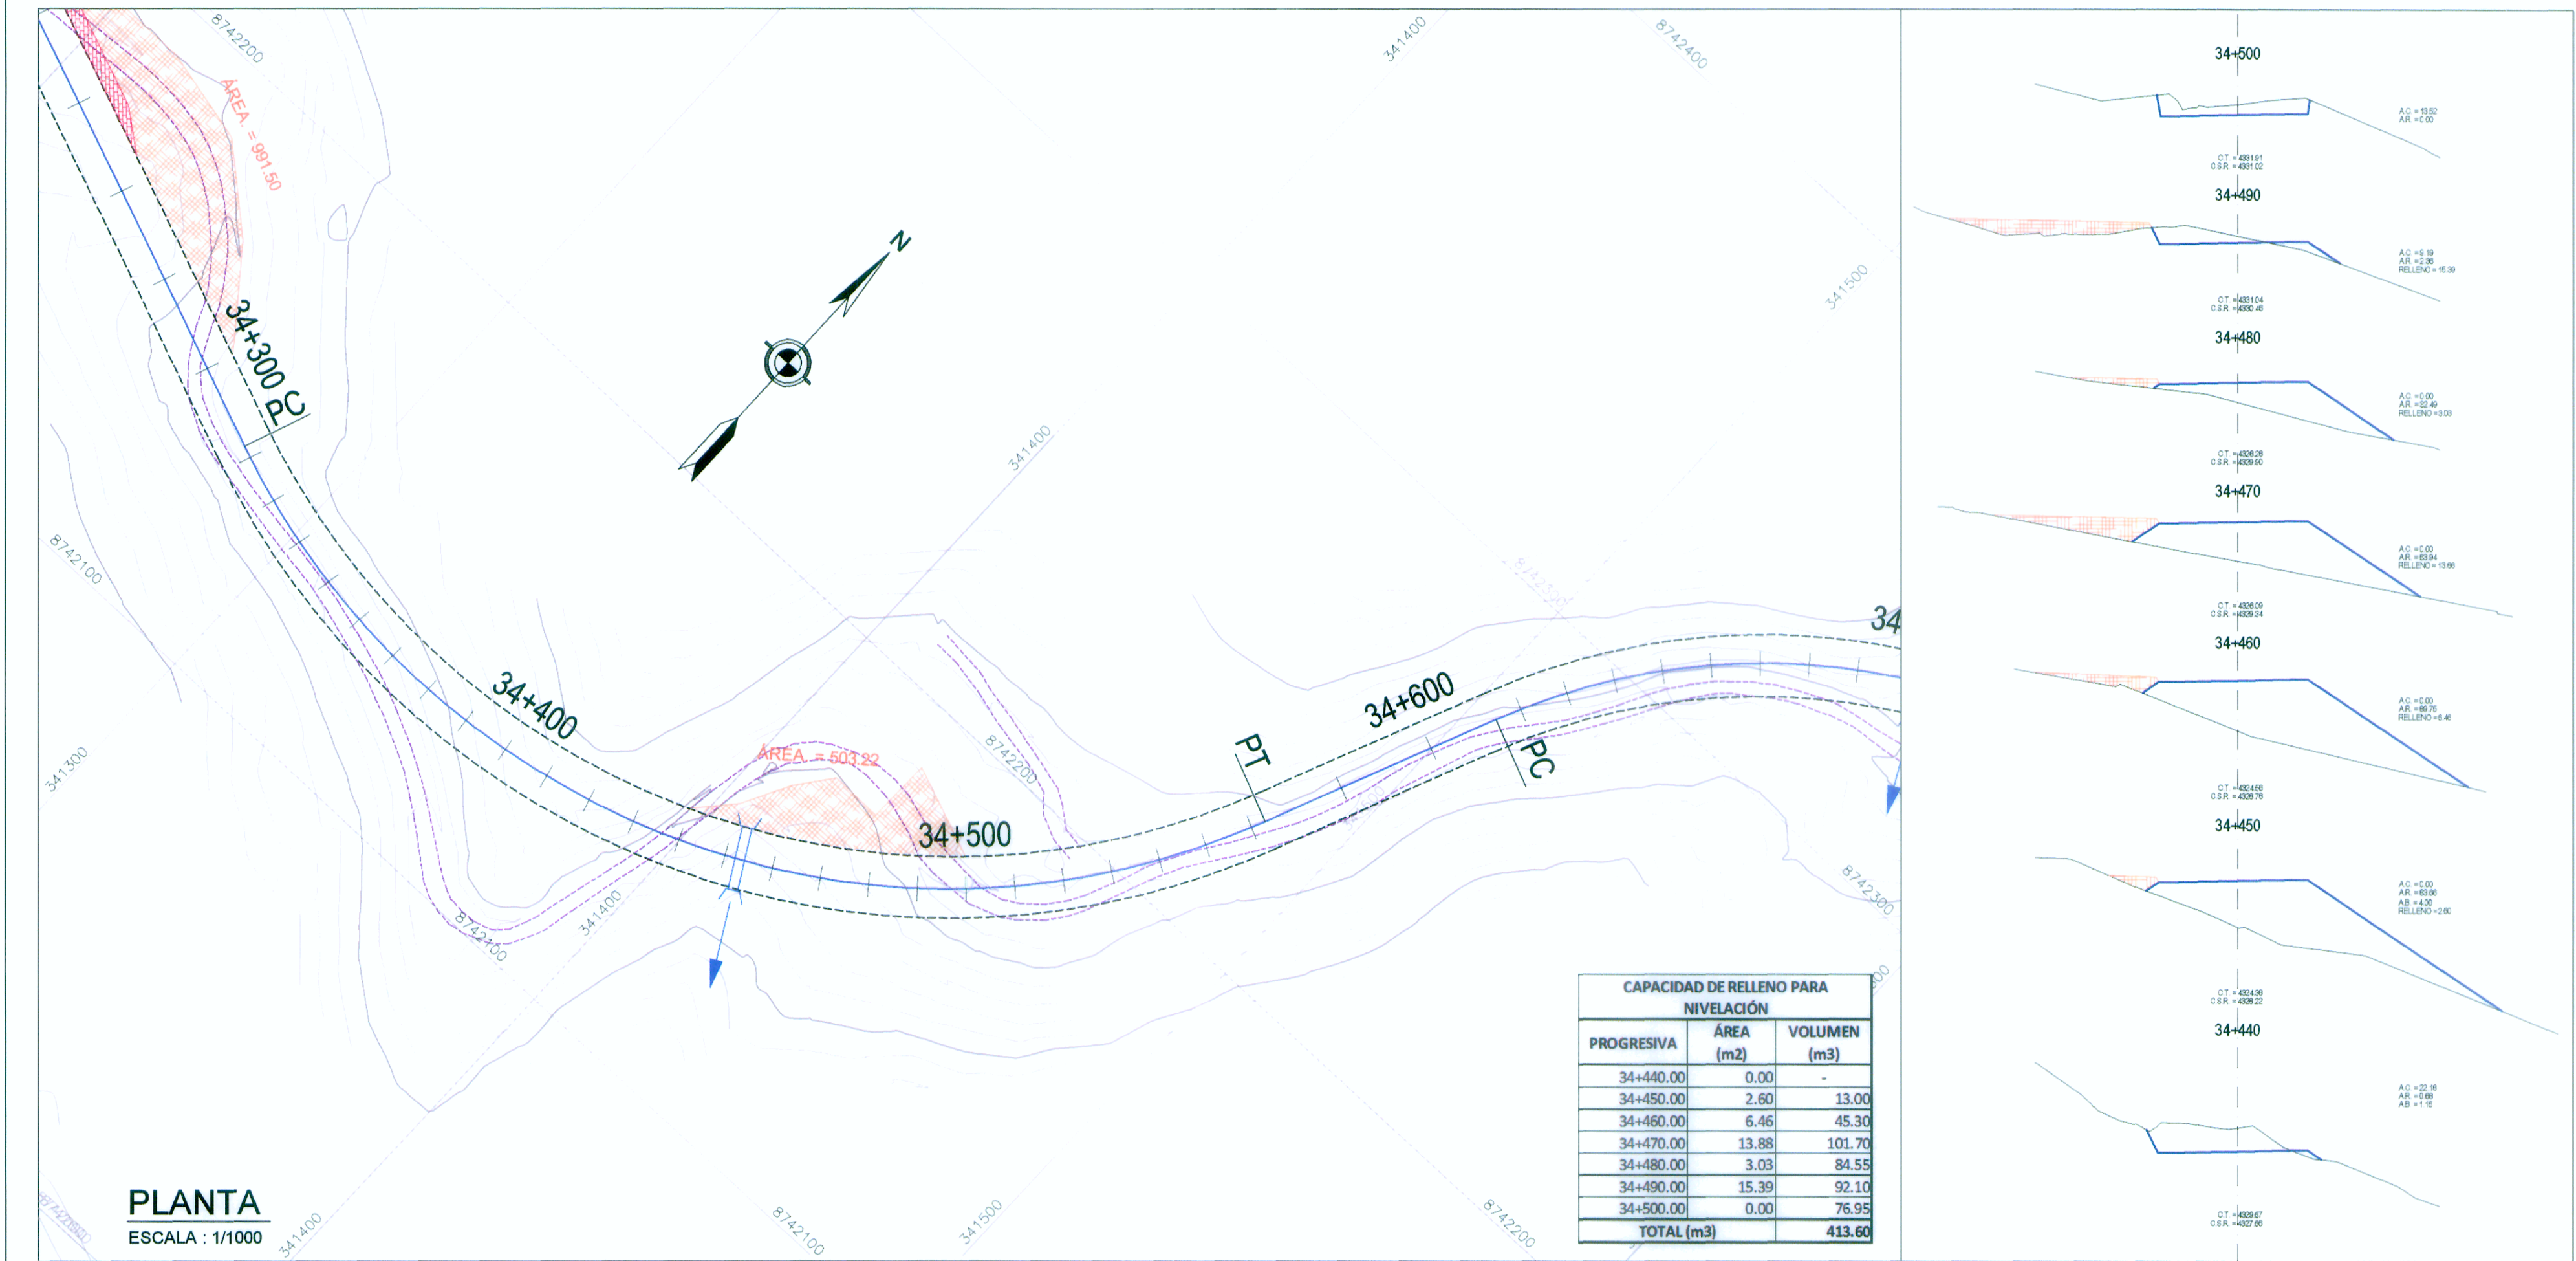

SECCIONES TRANSVERSALES

ESCALA : 1/400

ING. FERNANDO MASSA SILVA
 ESPECIALISTA EN DISEÑO GEOMÉTRICO
 CIP Nº 8987

WINROD CONTRERAS SAC
 ING. FERNANDO MASSA SILVA
 Oficina de Estudio
 Reg. CIP Nº 8987

REVISIONES	
Nº	FECHA