


- LEYENDA**
- RELLENO POR NIVELACIÓN
 - EJE DE CARRETERA PROYECTADA
 - CARRETERA EXISTENTE
 - CURVA MAYOR
 - CURVA MENOR
 - RIOS Y LAGUNAS
 - QUEBRADA
 - CANAL
 - ALCANTARILLAS PROYECTADAS
 - VIVIENDA EXISTENTE
 - TERRENO DE CULTIVO
 - MURO DE PIEDRA
 - BOFEDAL
 - PLAZOLETAS

SECCIONES TRANSVERSALES
ESCALA : 1/400

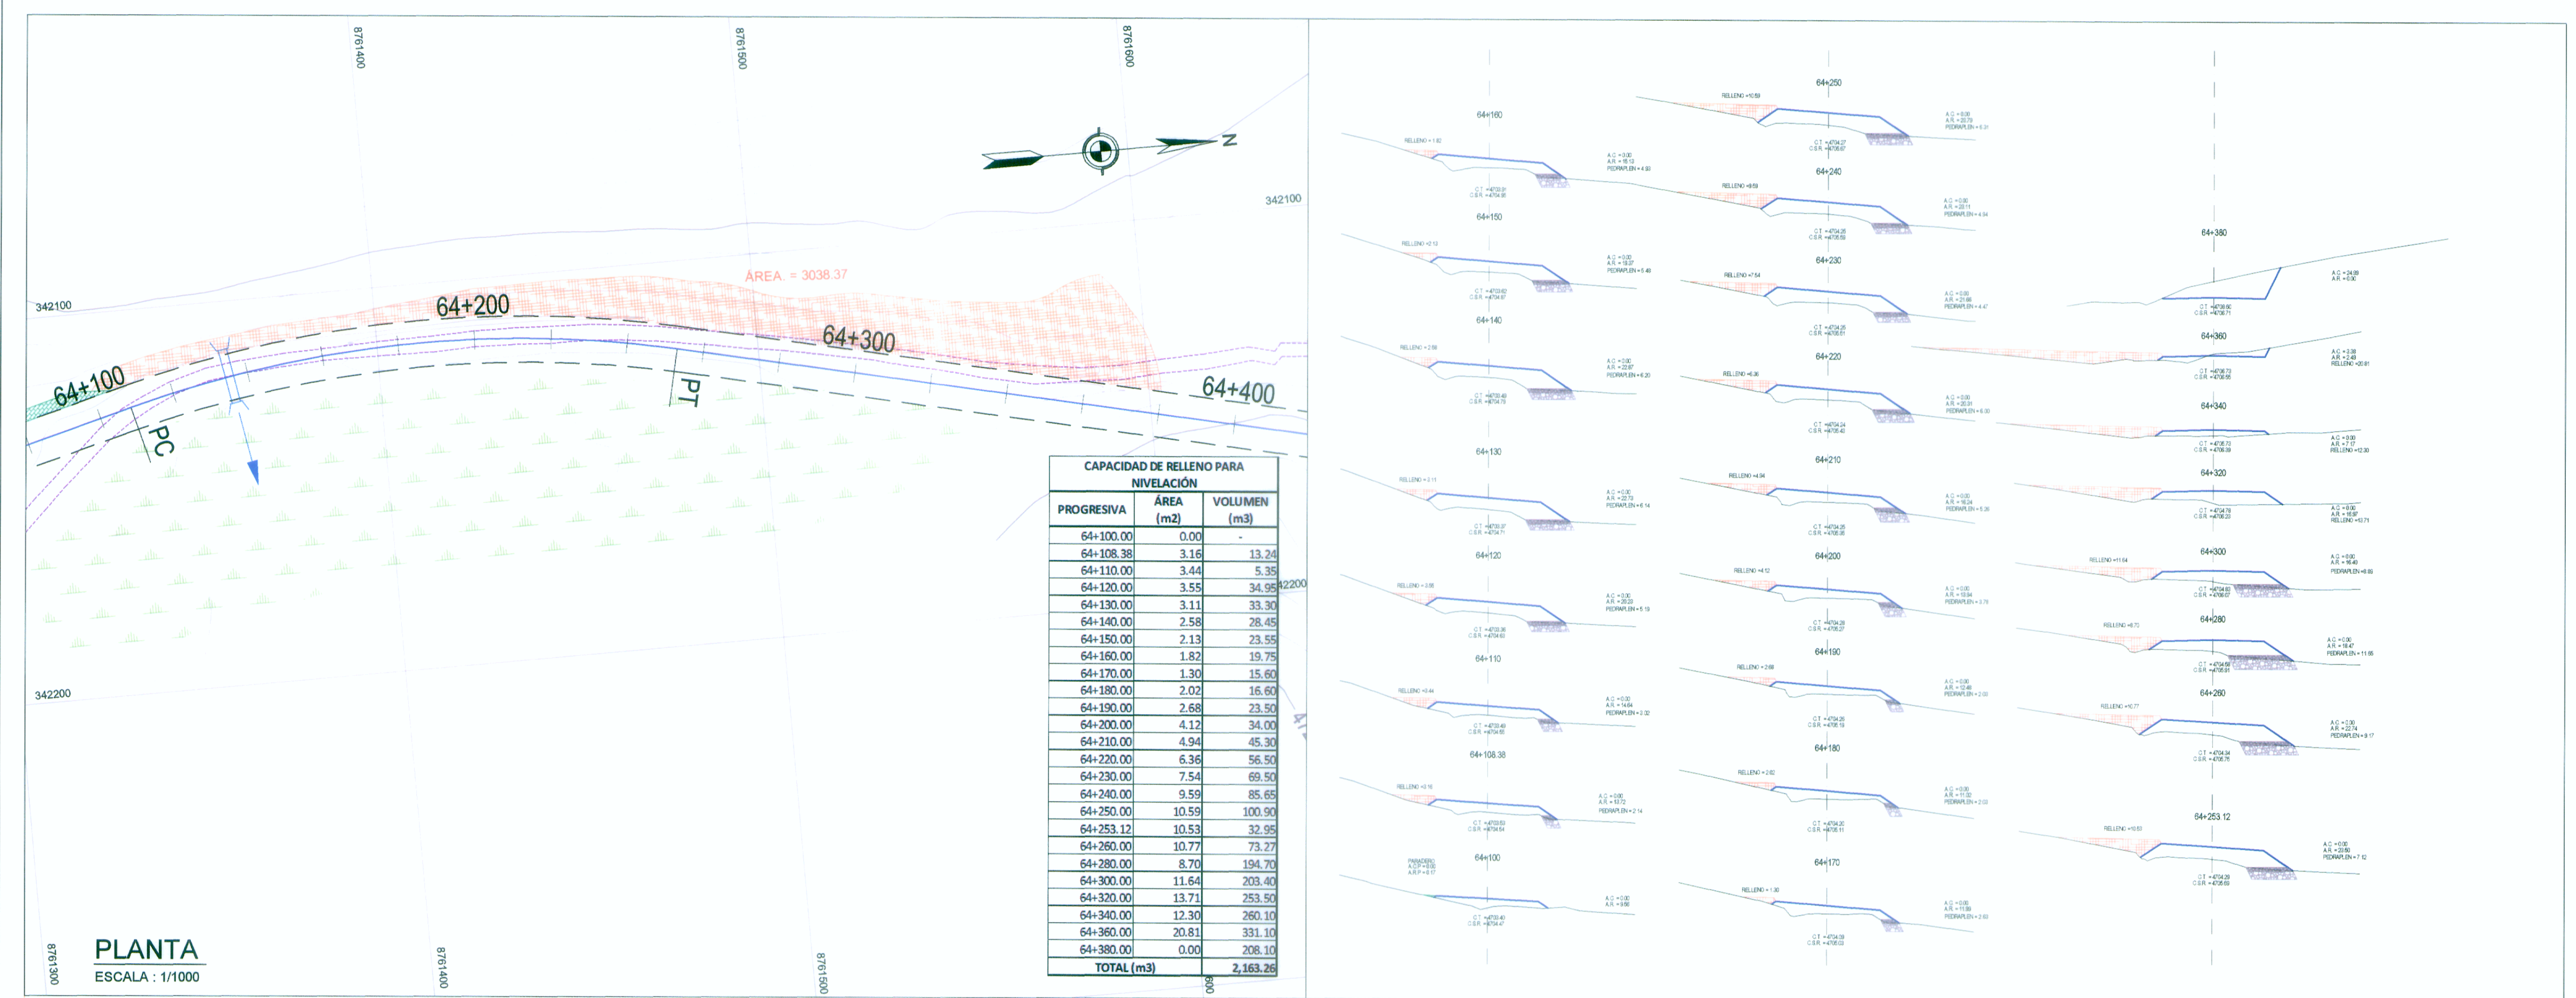

ING. FERNANDO E. MASSA SILVA
Especialista en Ingeniería Geométrica
CIP Nº 8987

WINROD CONTRATISTAS S.A.C.
ING. FERNANDO E. MASSA SILVA
Especialista en Ingeniería Geométrica
Reg. CIP. Nº 8987

SECCIONES TRANSVERSALES
ESCALA : 1/400