



PLANTA

Muro Concreto y Muro Gavión 20+100 - 20+150

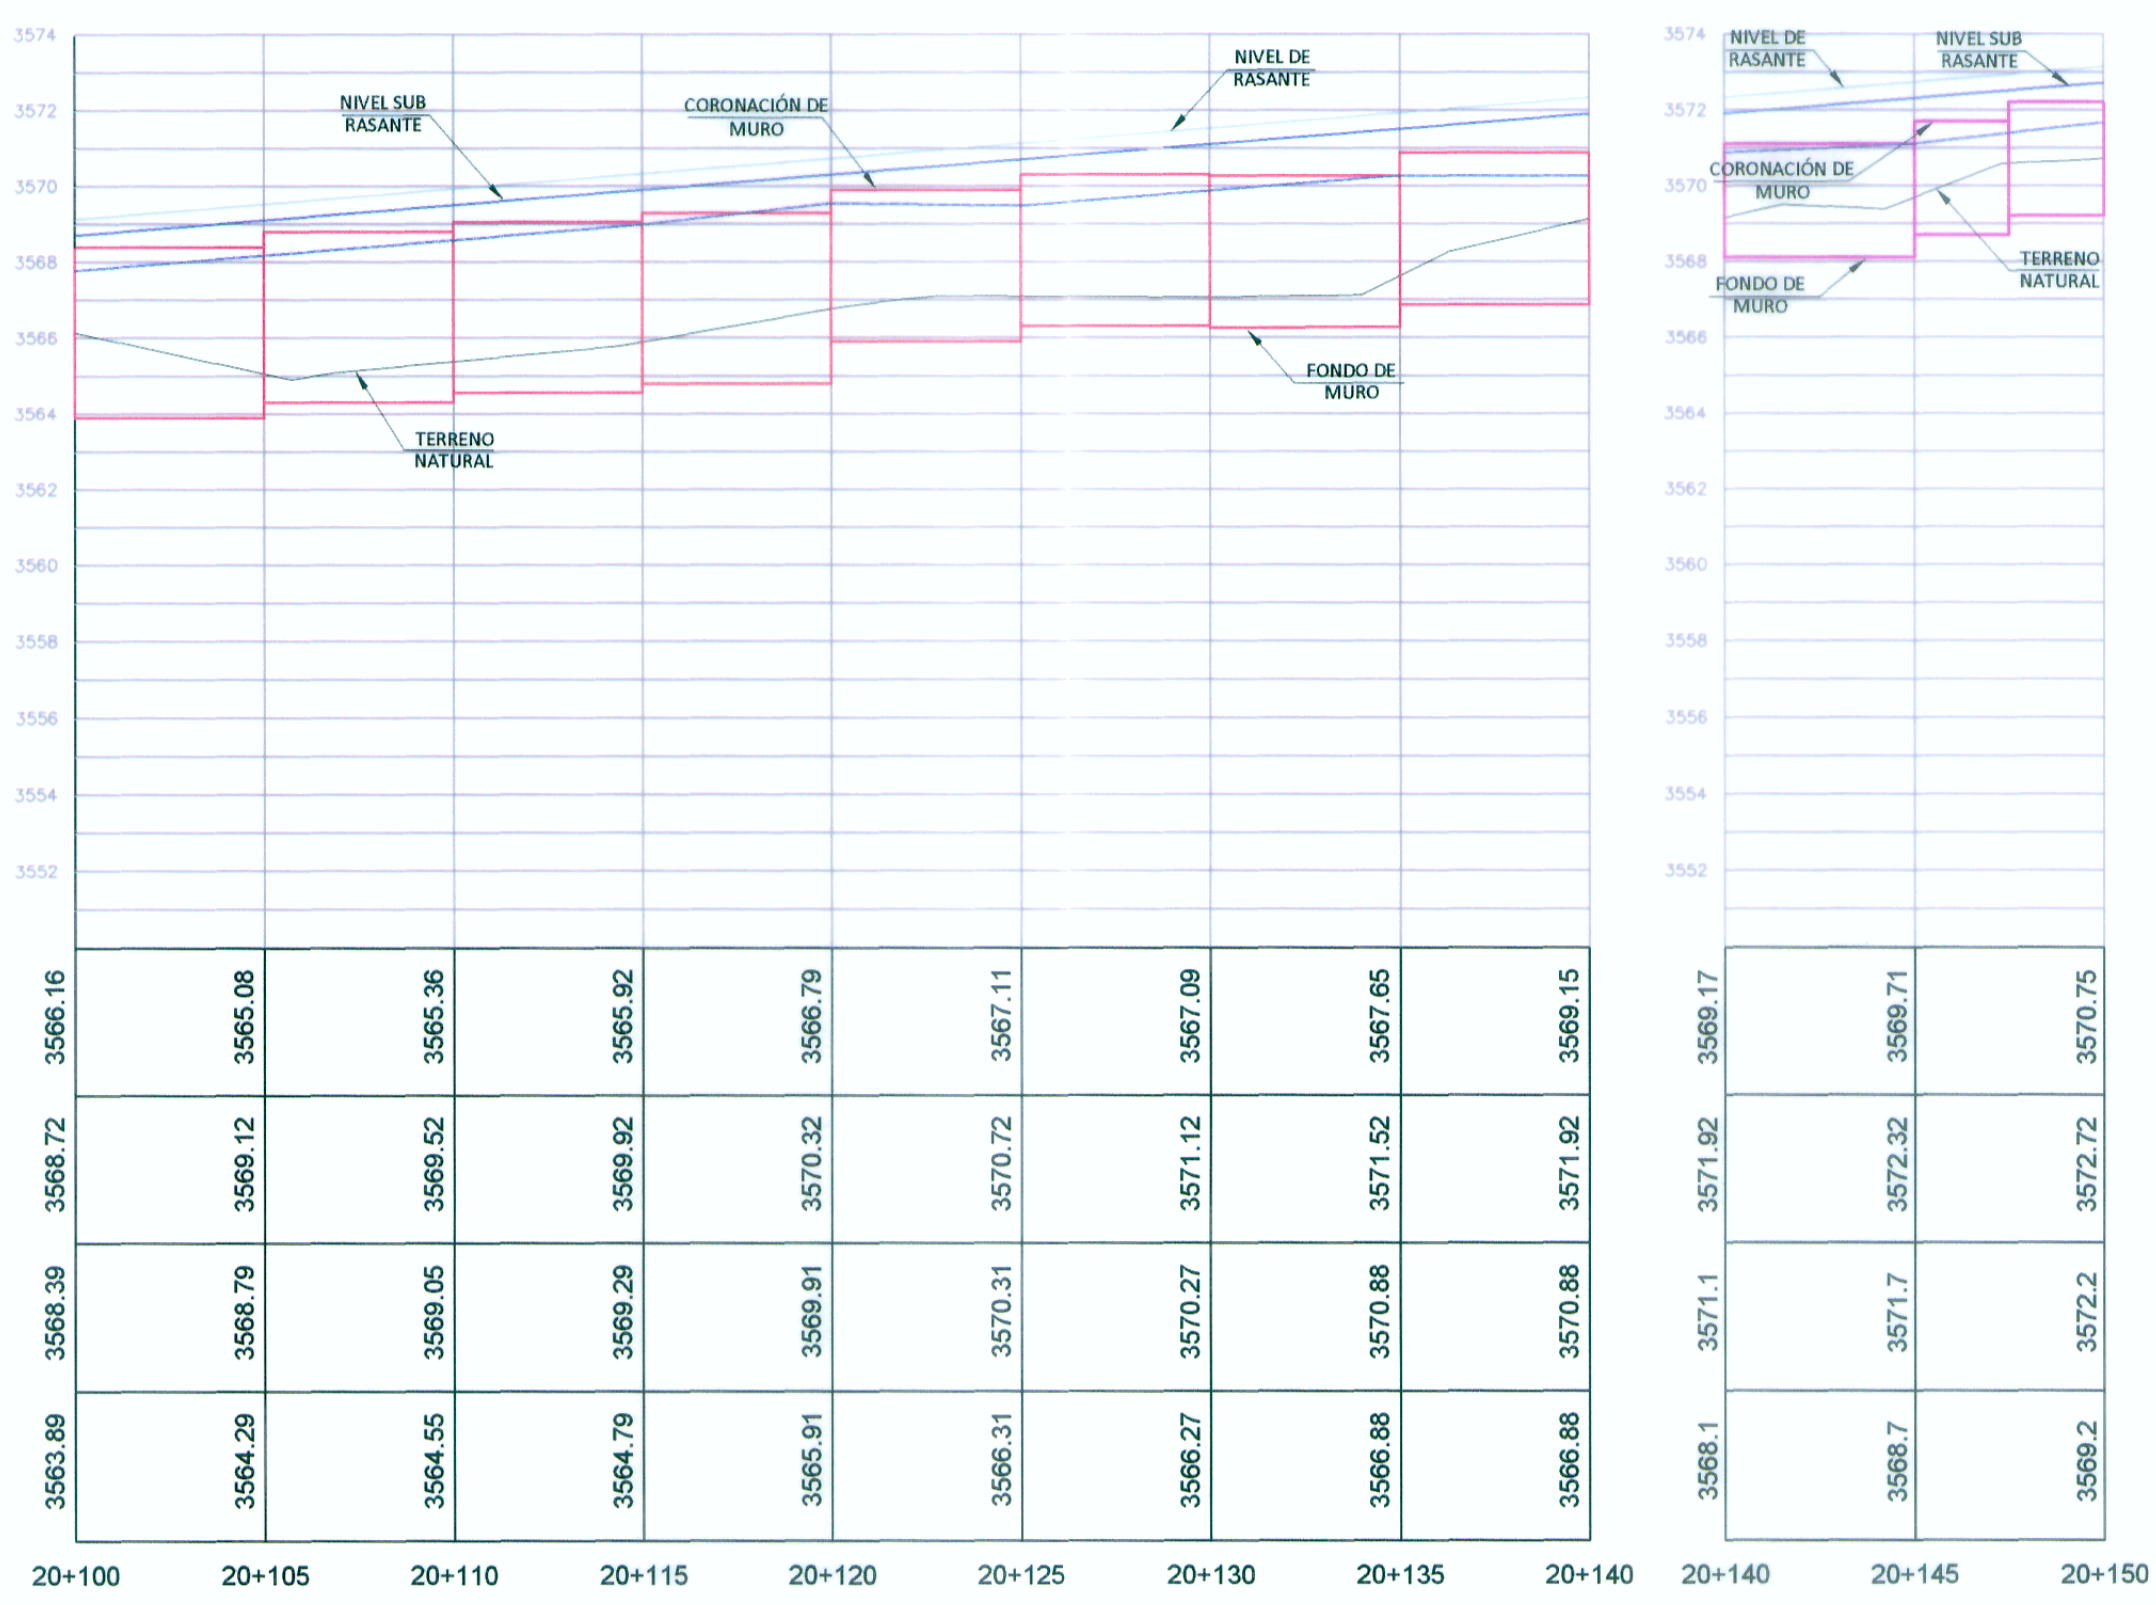

PERFIL LONGITUDINAL

Esc. 1/200

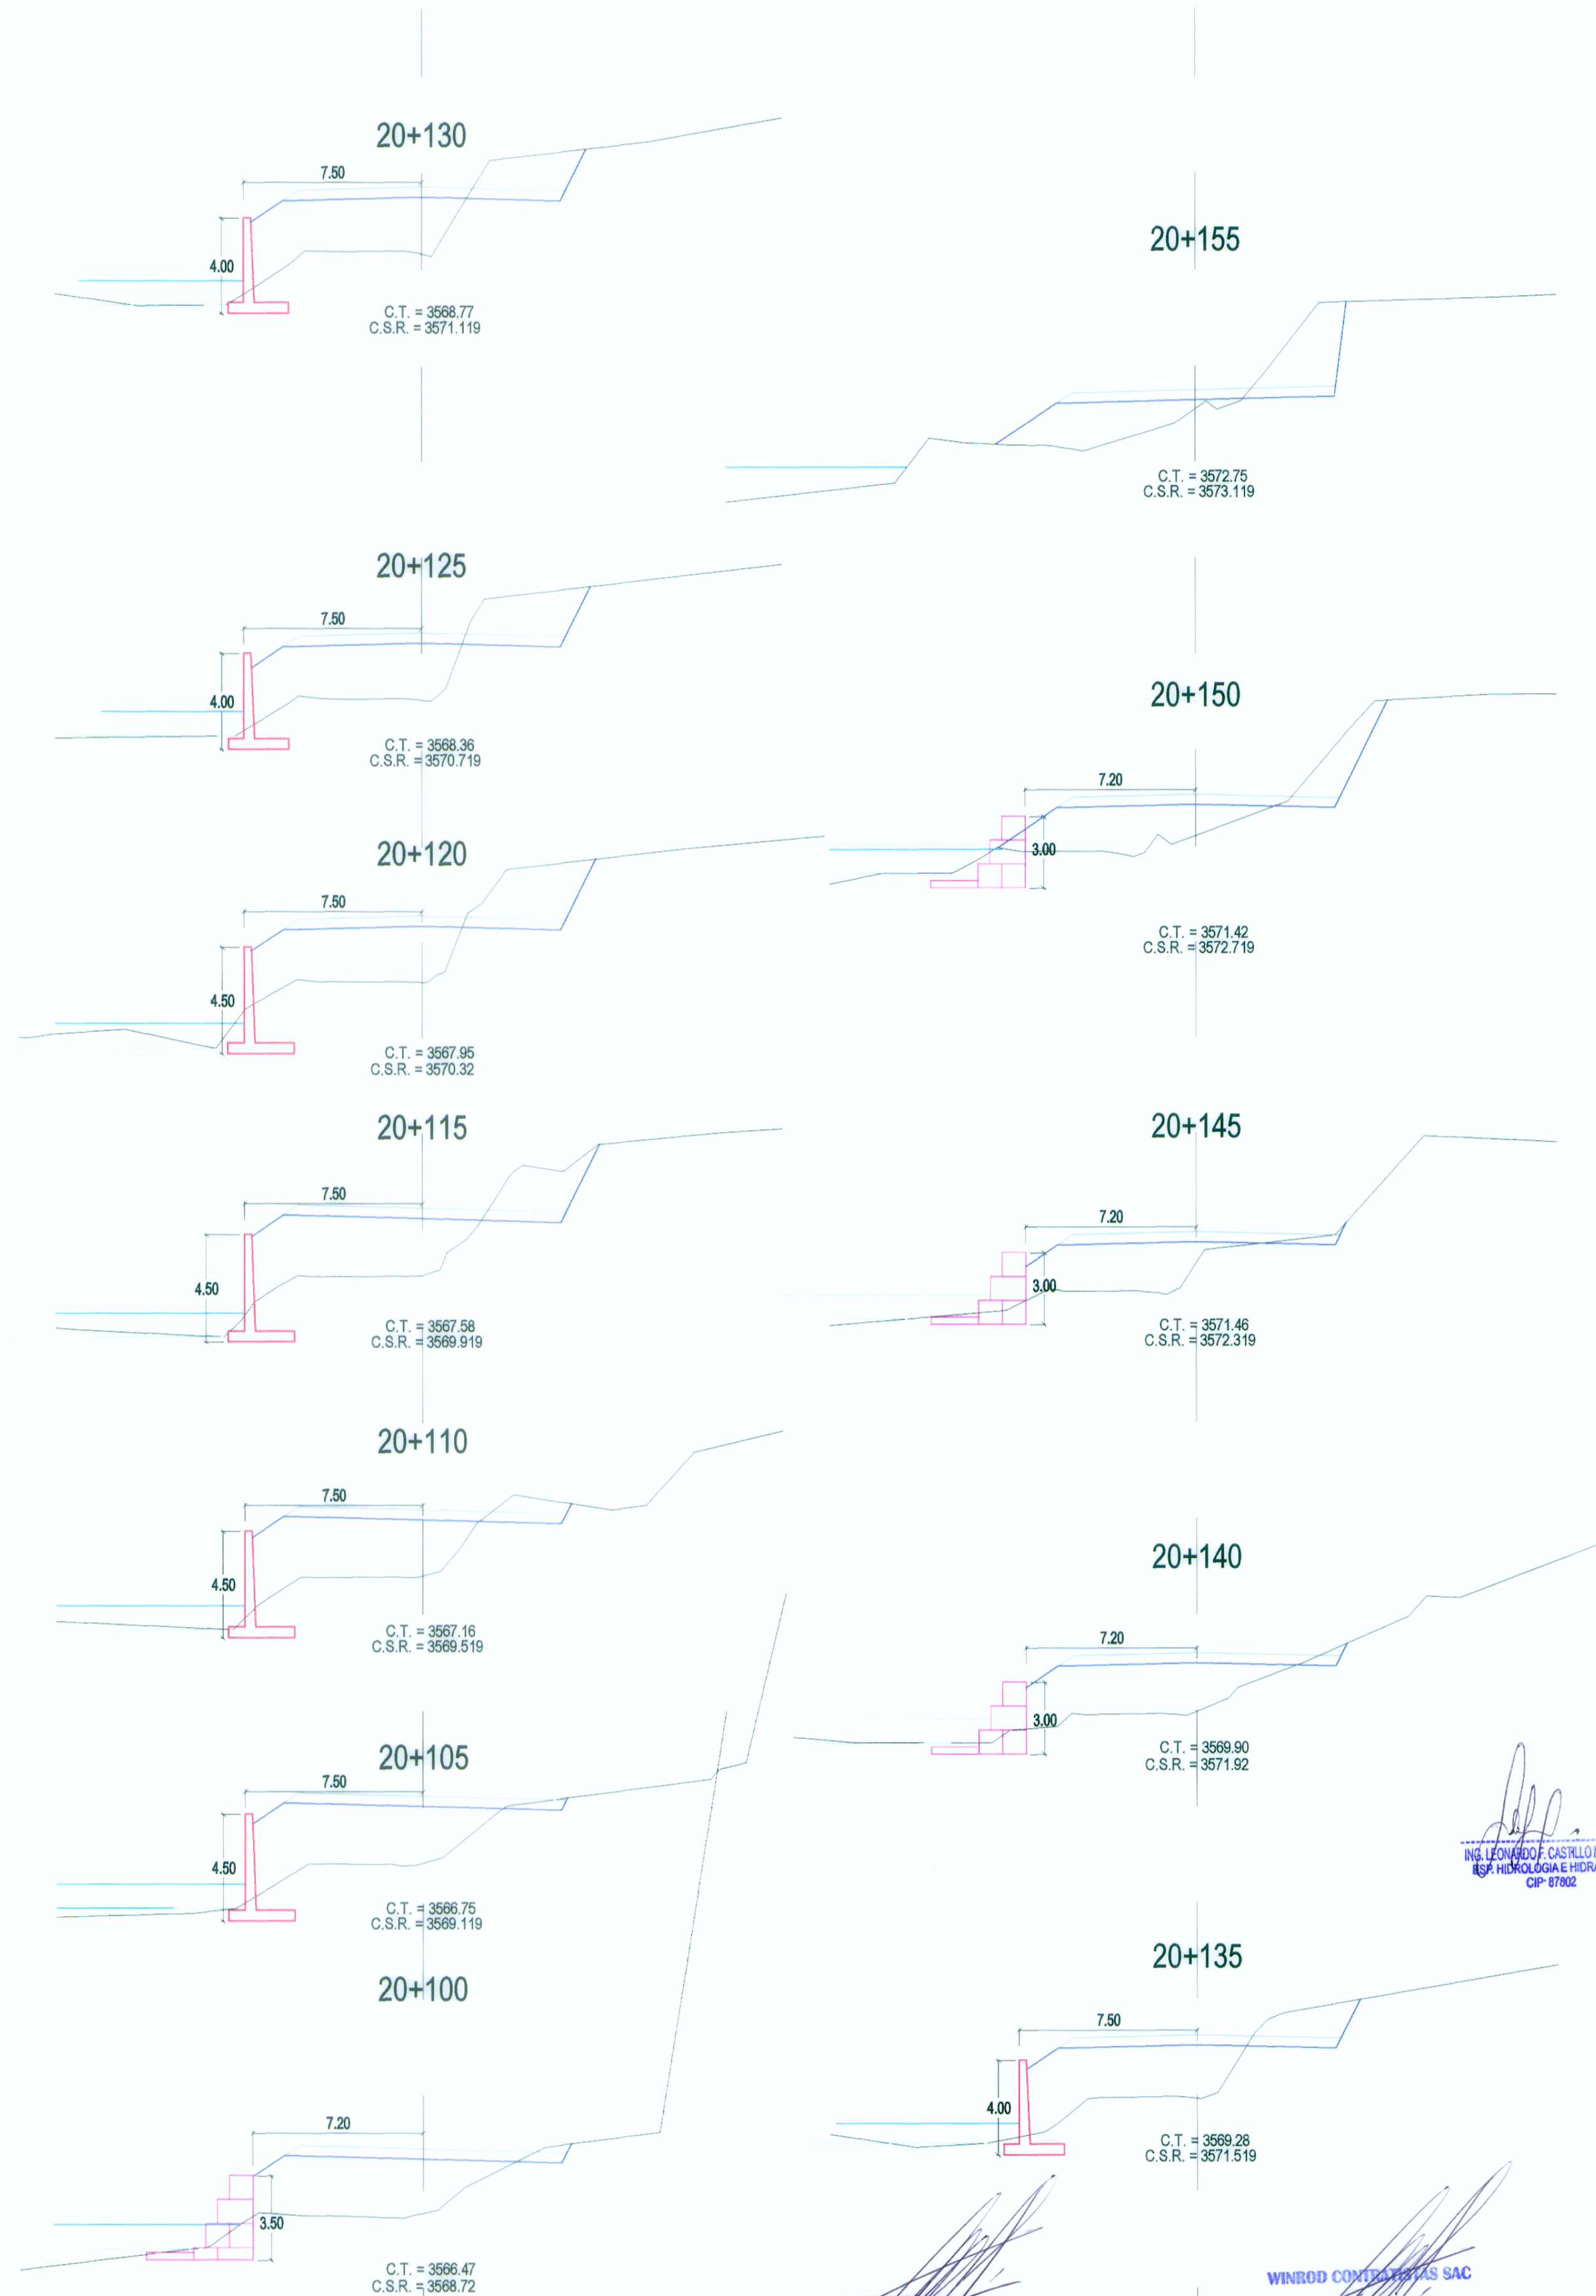

SECCIONES TRANSVERSALES

Esc. 1/200