



PLANTA

Muro Gavión 20+285 - 20+335

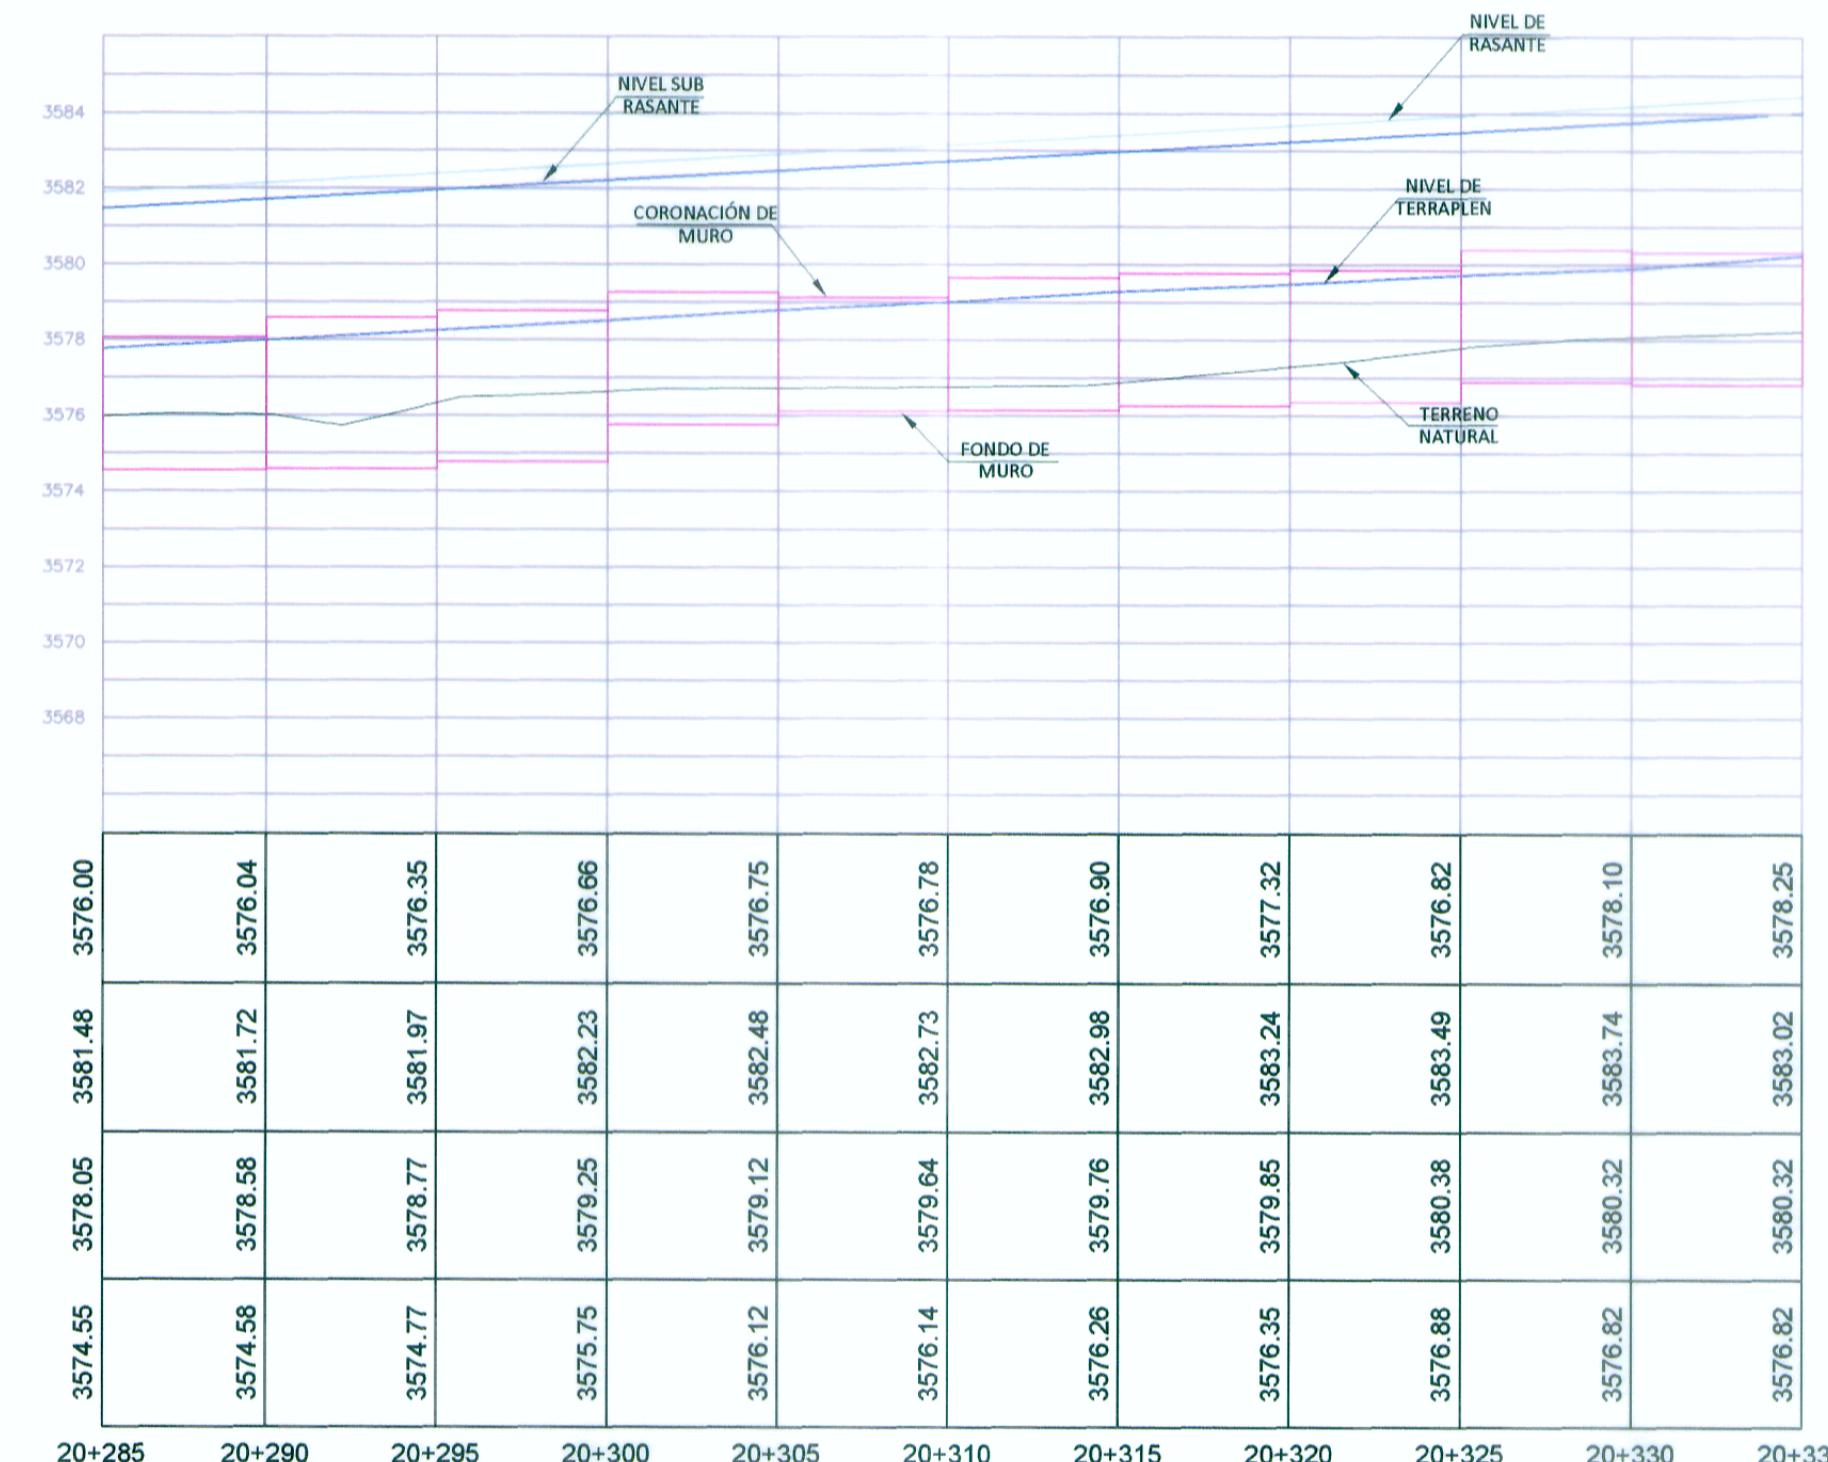

PERFIL LONGITUDINAL

Esc. 1/200

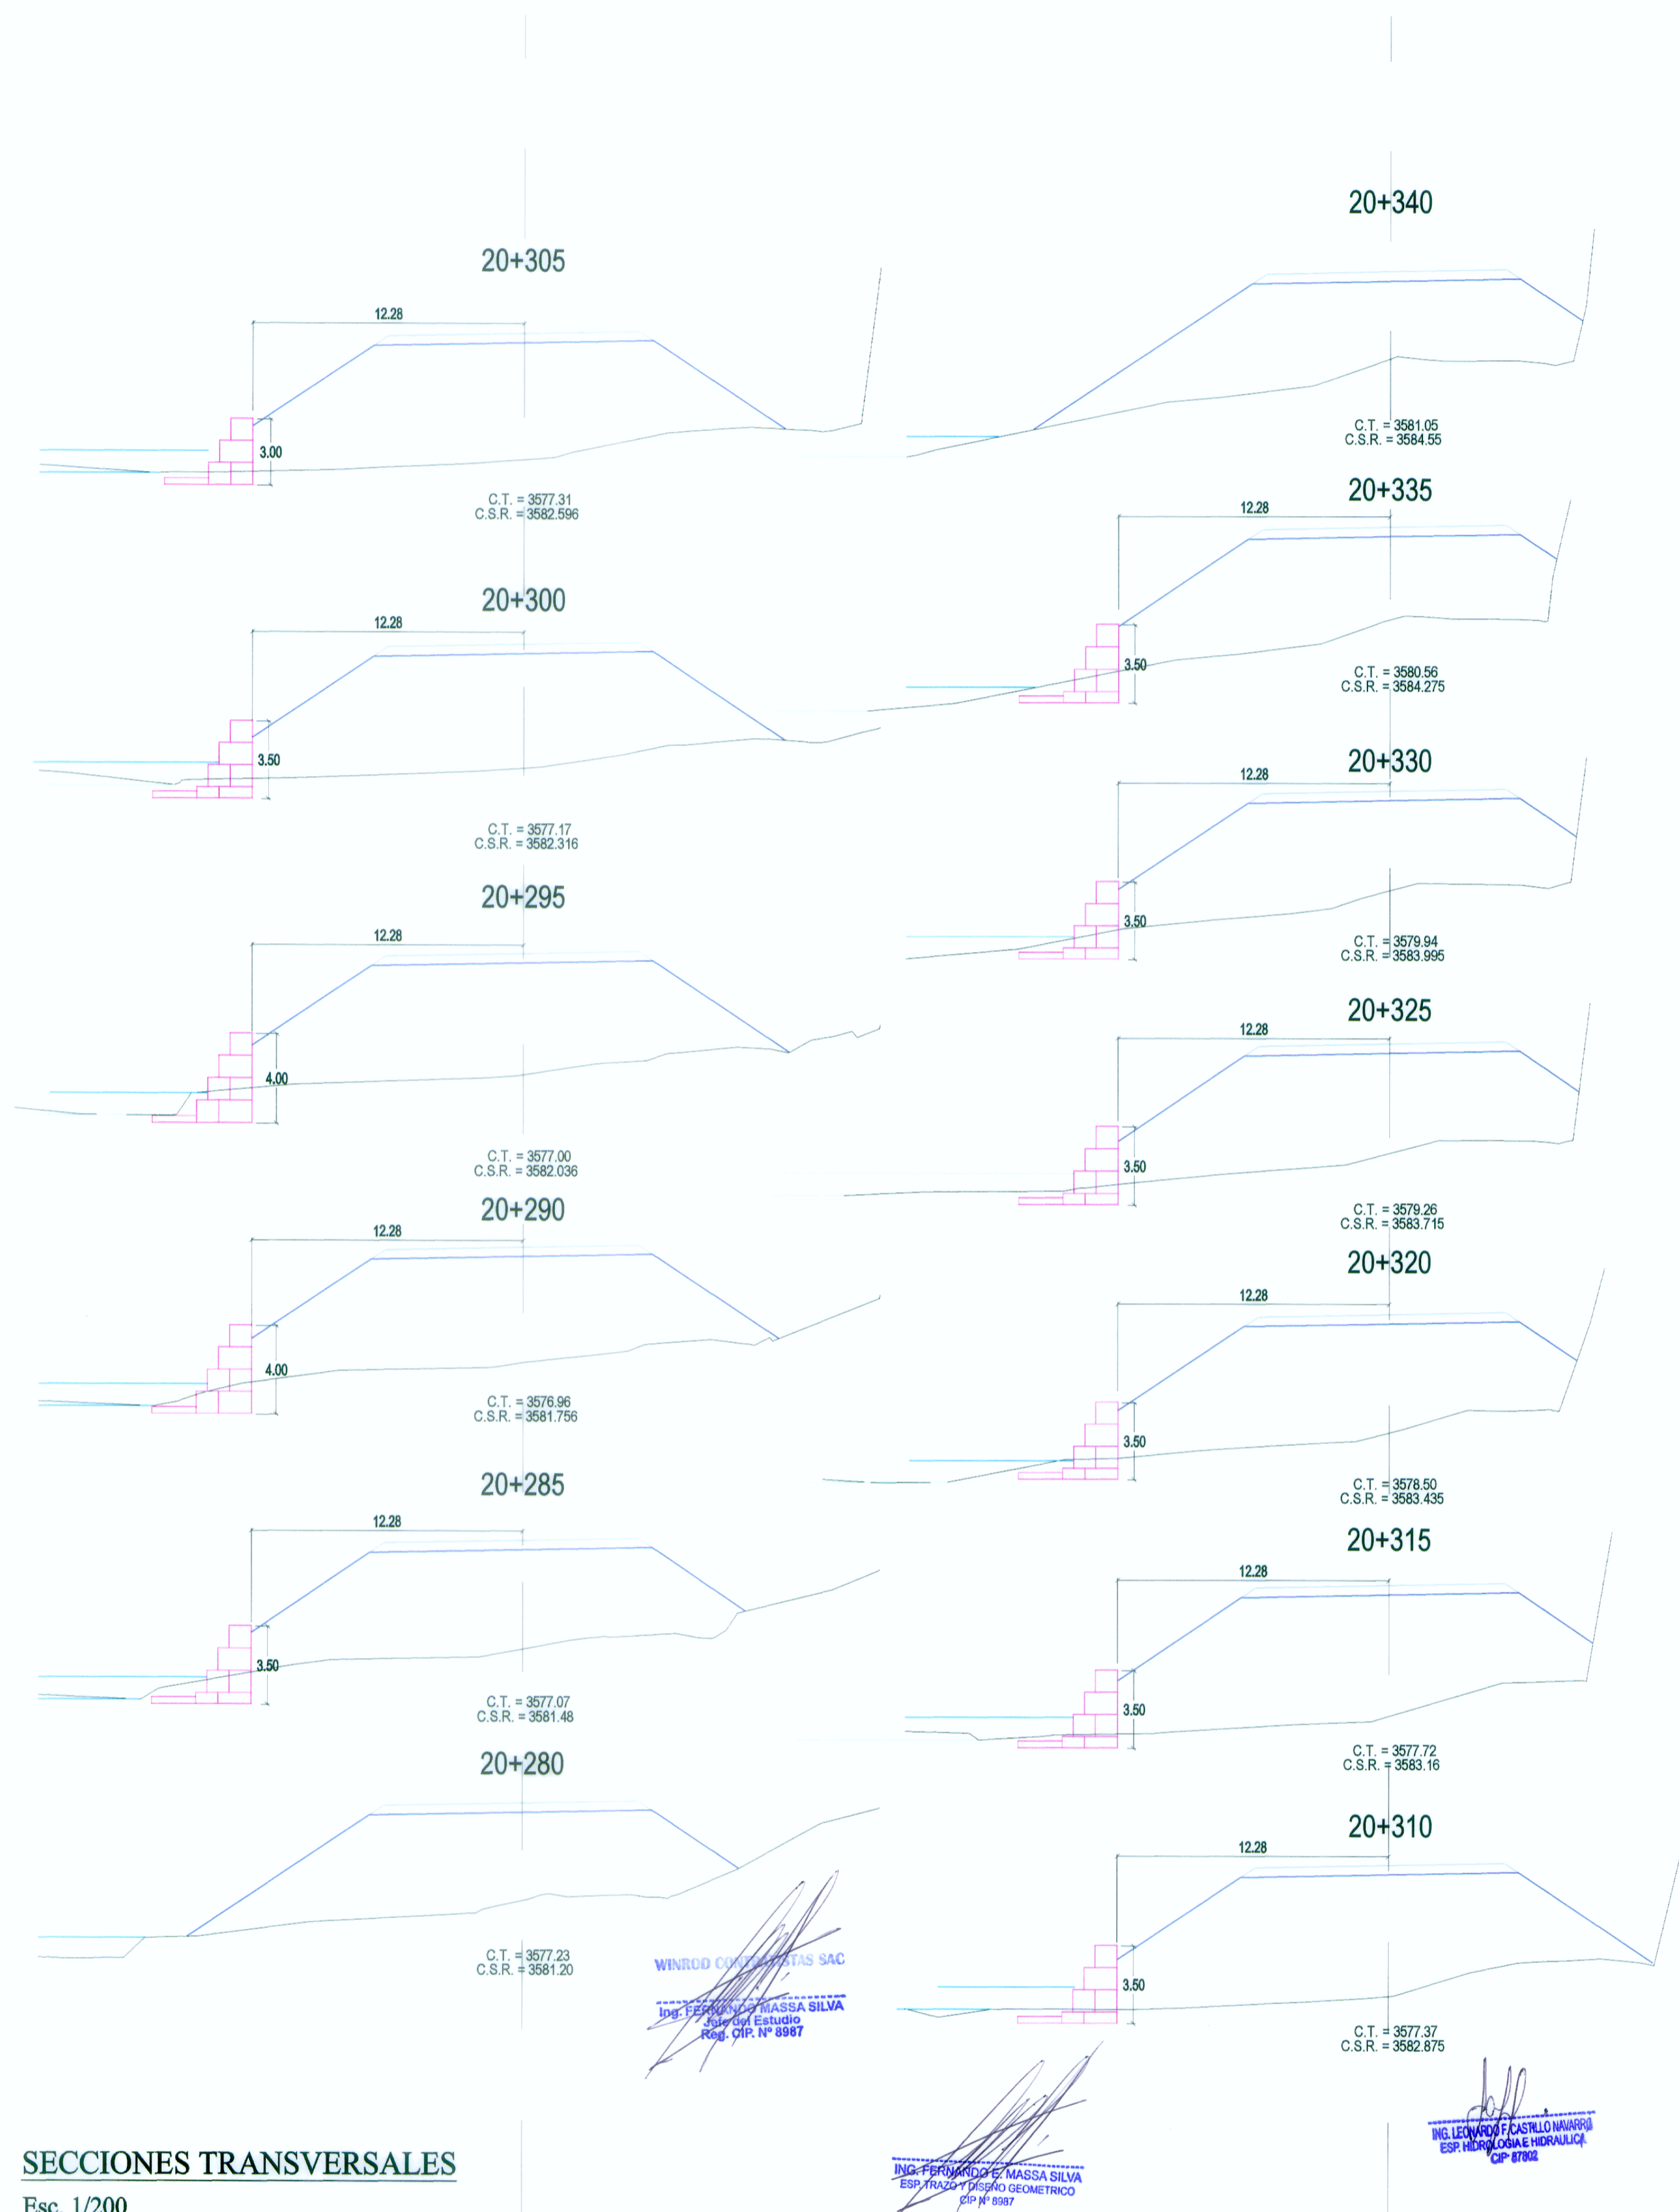

SECCIONES TRANSVERSALES

Esc. 1/200