


	RELLENO POR NIVELACION
	EJE DE CARRETERA PROYECTADA
	CARRETERA EXISTENTE
	CURVA MAYOR
	CURVA MENOR
	RIOS Y LAGUNAS
	QUEBRADA
	CANAL
	ALCANTARILLAS PROYECTADAS
	VIVIENDA EXISTENTE
	TERRENO DE CULTIVO
	MURO DE PIEDRA
	BOFEDAL
	PLAZOLETAS

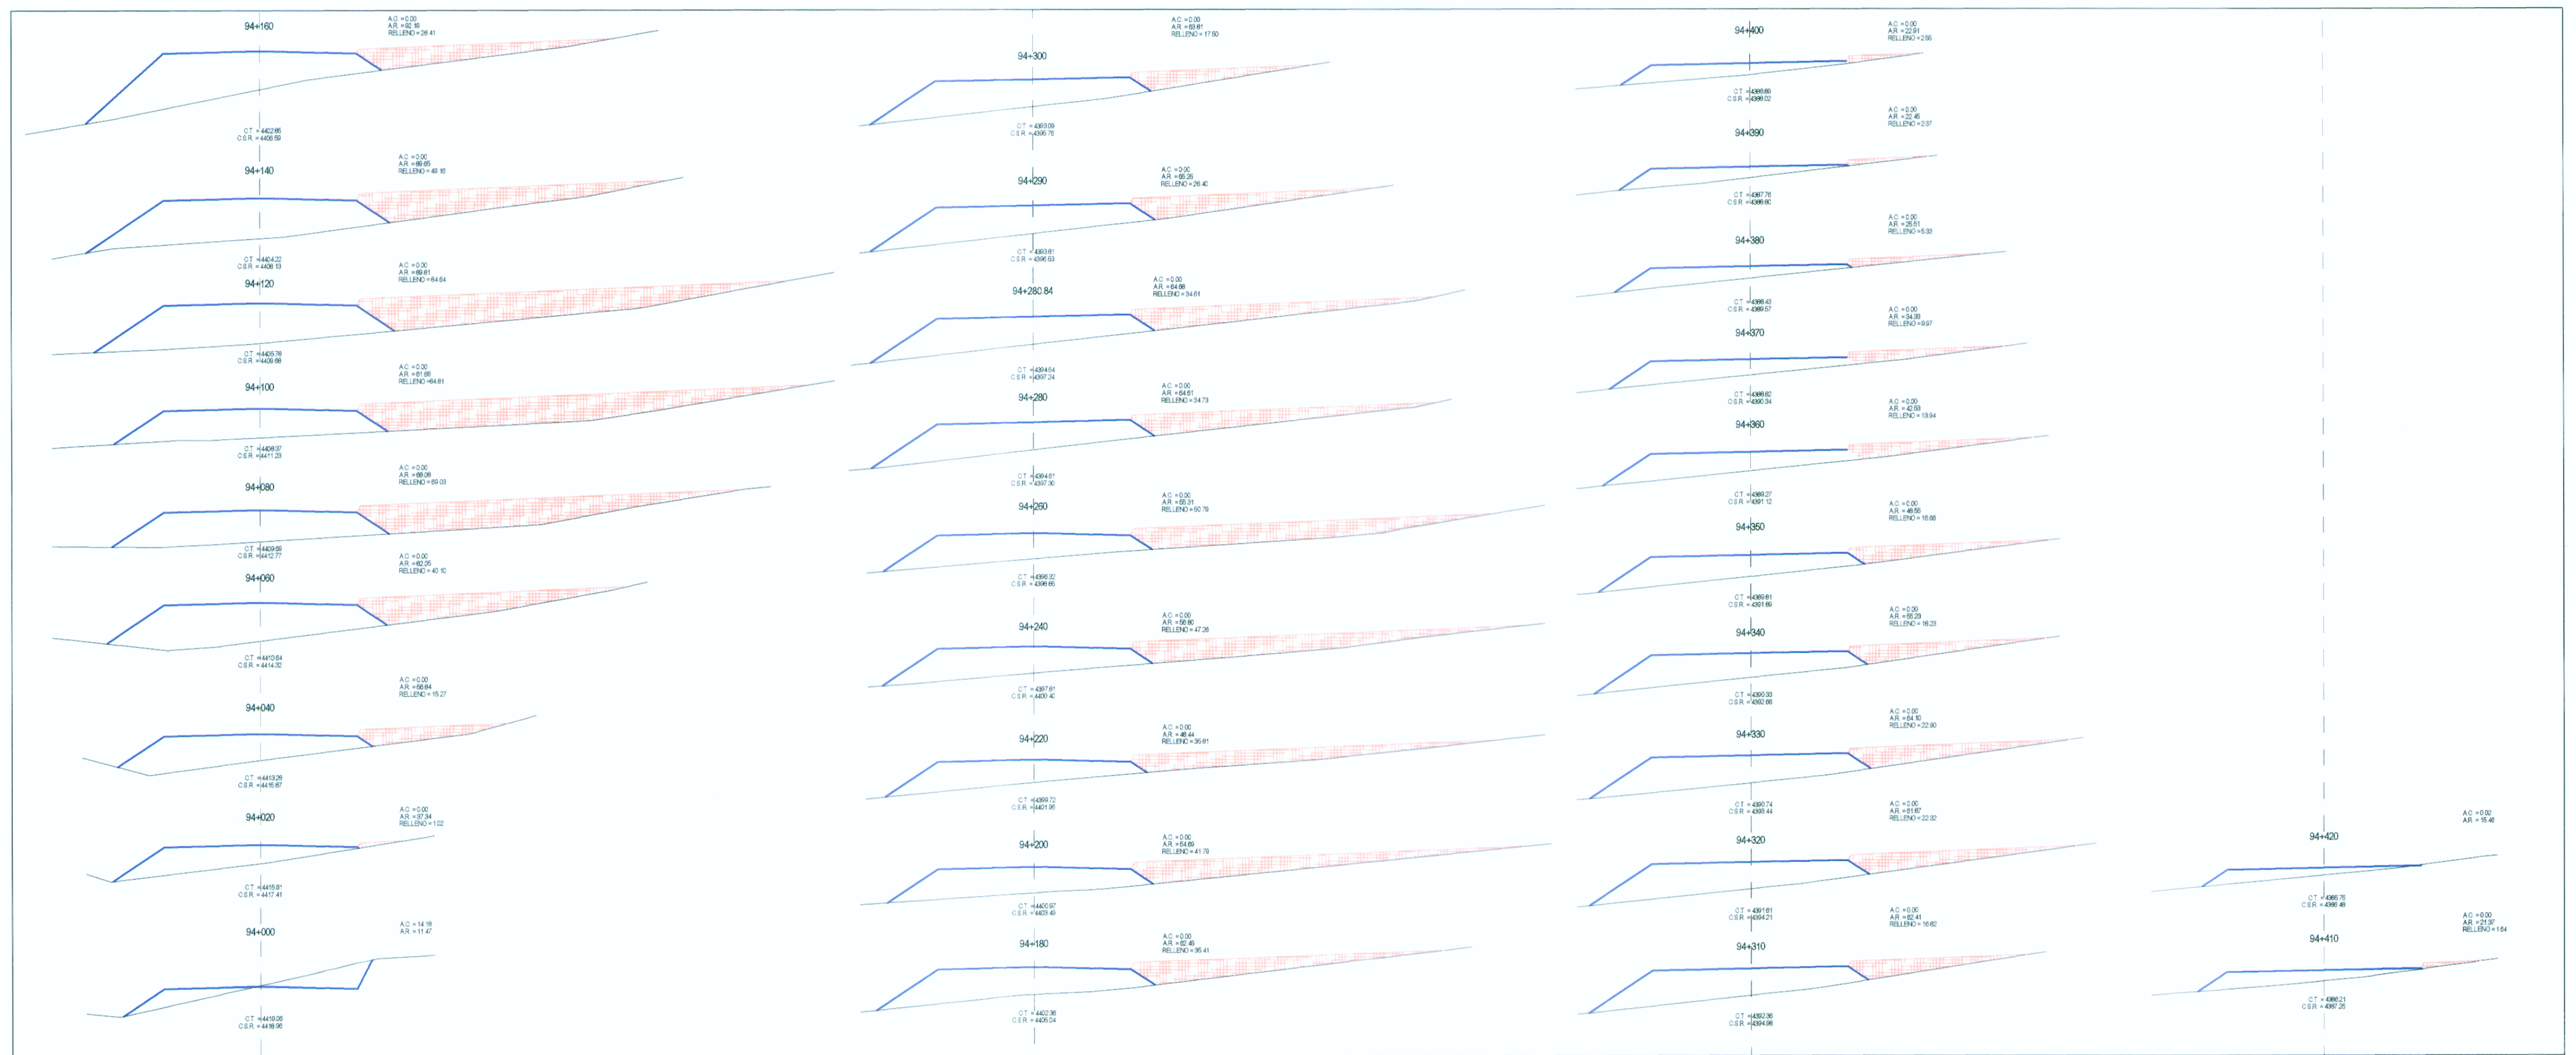

ING. FERNANDO MASSA SILVA  
 INGENIERO EN INGENIERIA GEOMETRICA  
 CIP N° 8887

WINROD CONTRATISTAS SAC  
 Ing. FERNANDO MASSA SILVA  
 INGENIERO EN INGENIERIA GEOMETRICA  
 Reg. CIP. N° 8887

SECCIONES TRANSVERSALES  
 ESCALA : 1/400

REVISIONES	
Nº	FECHA