



PLANTA

Muro Gavión 20+355 - 20+385

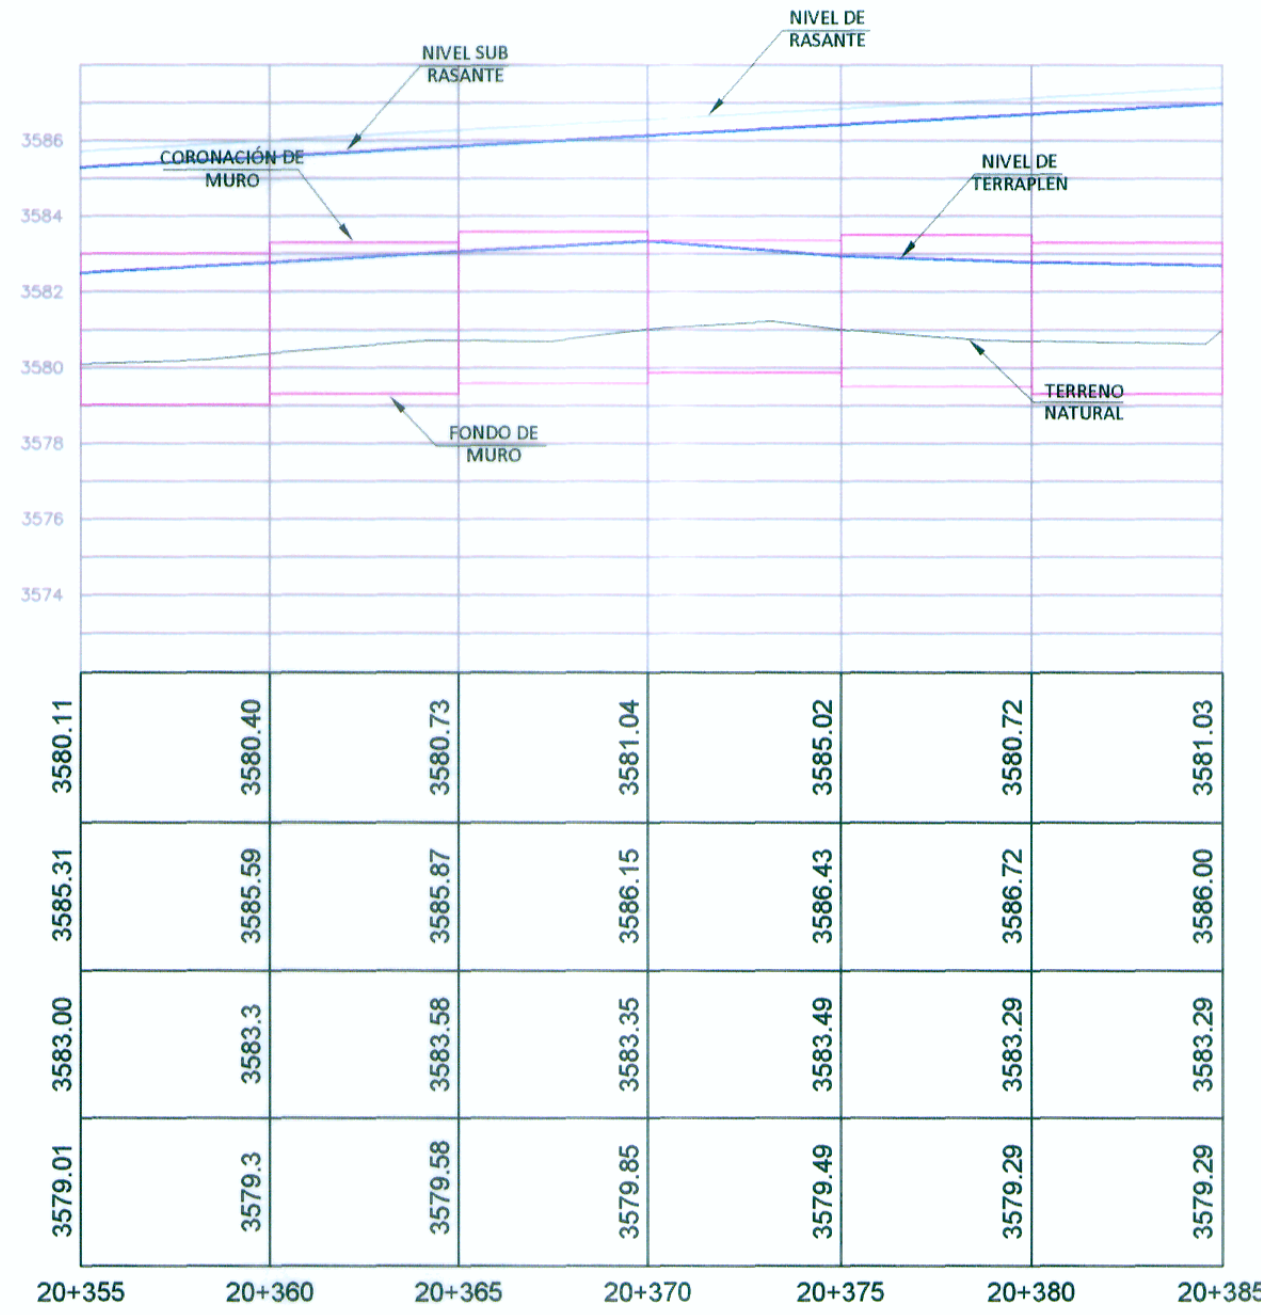

PERFIL LONGITUDINAL

Esc. 1/200

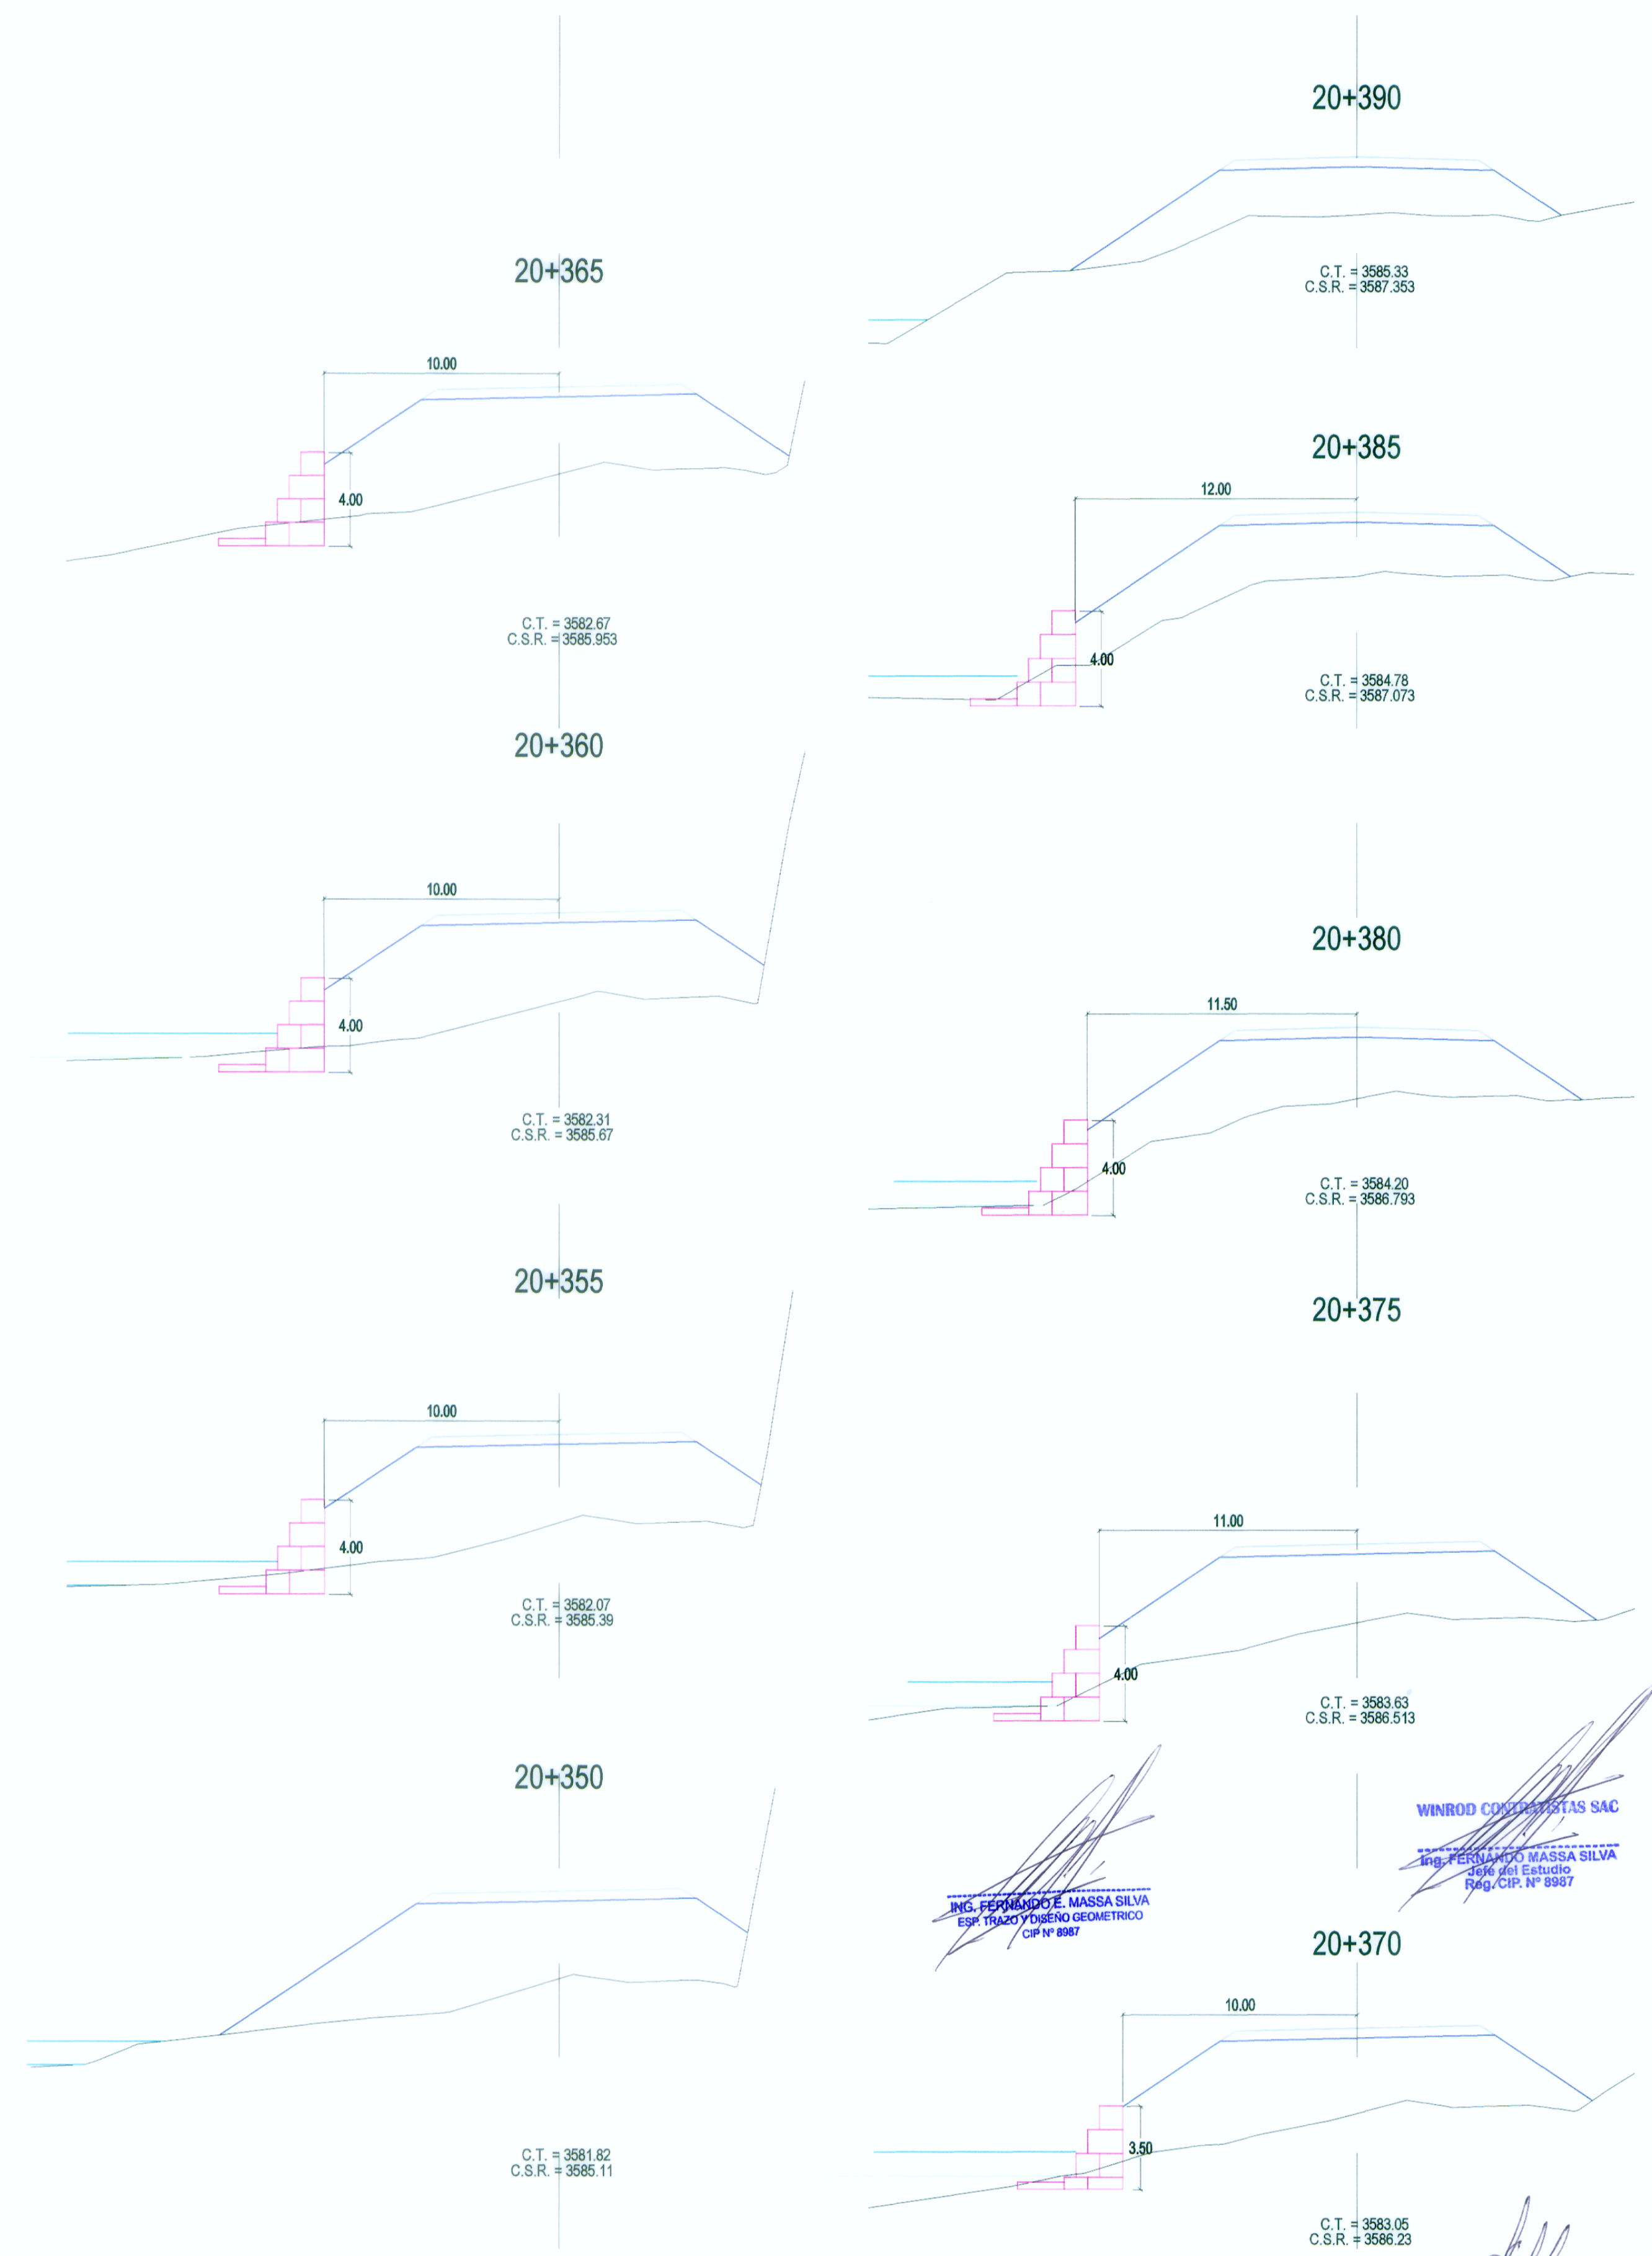

SECCIONES TRANSVERSALES

Esc. 1/200