



PLANTA

Muro Gavión 20+725 - 20+730

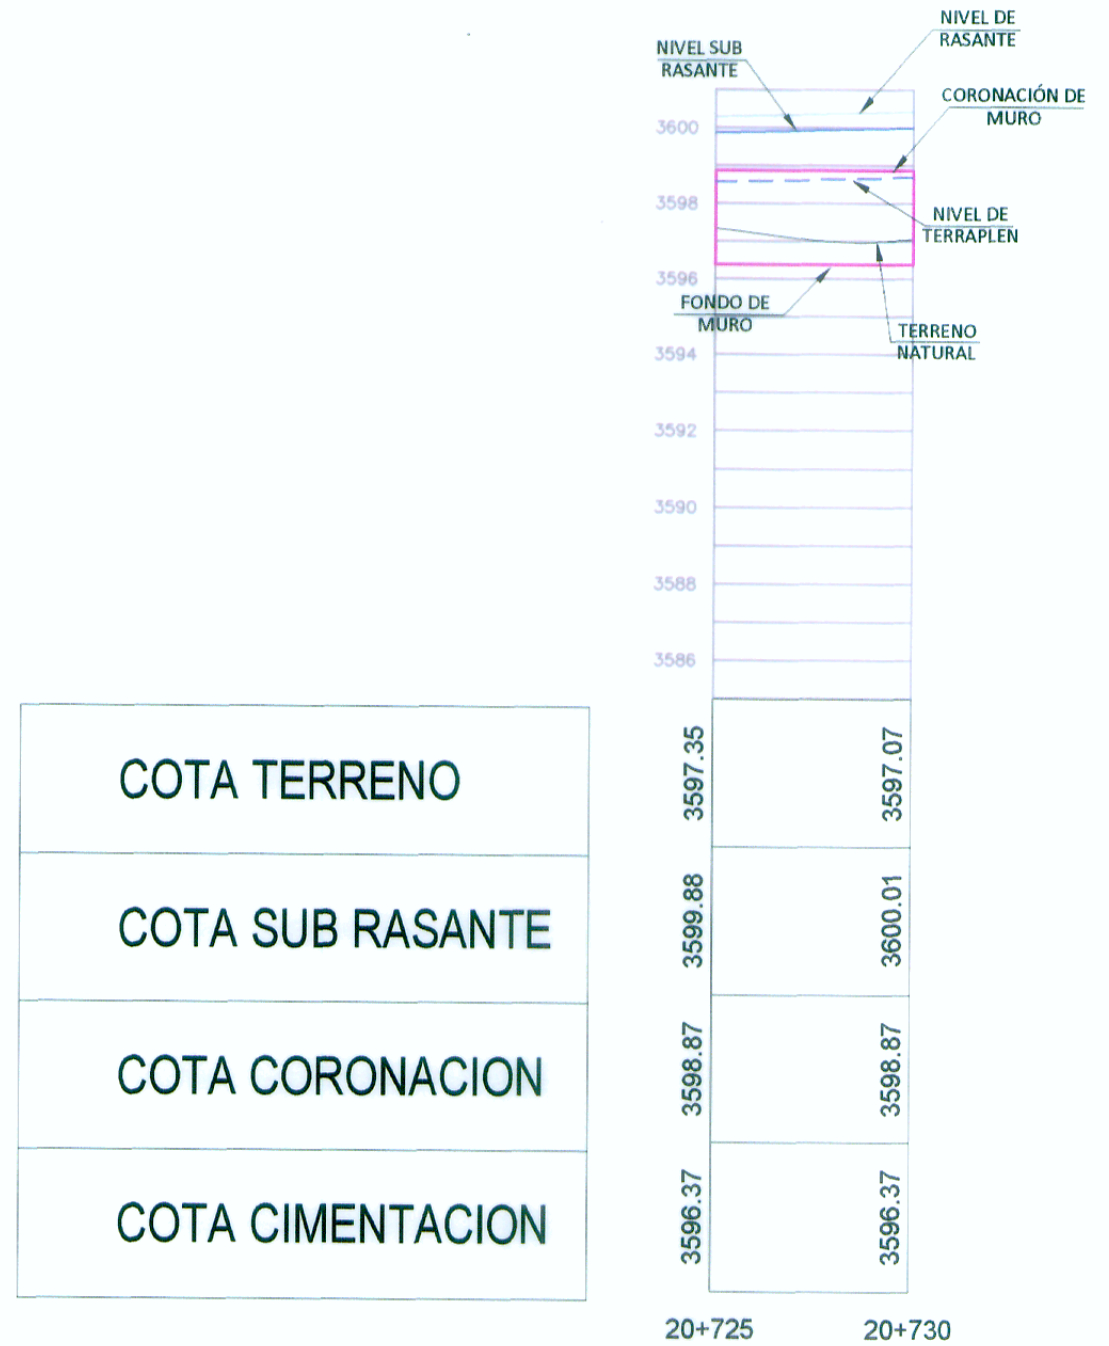

PERFIL LONGITUDINAL
Esc. 1/200

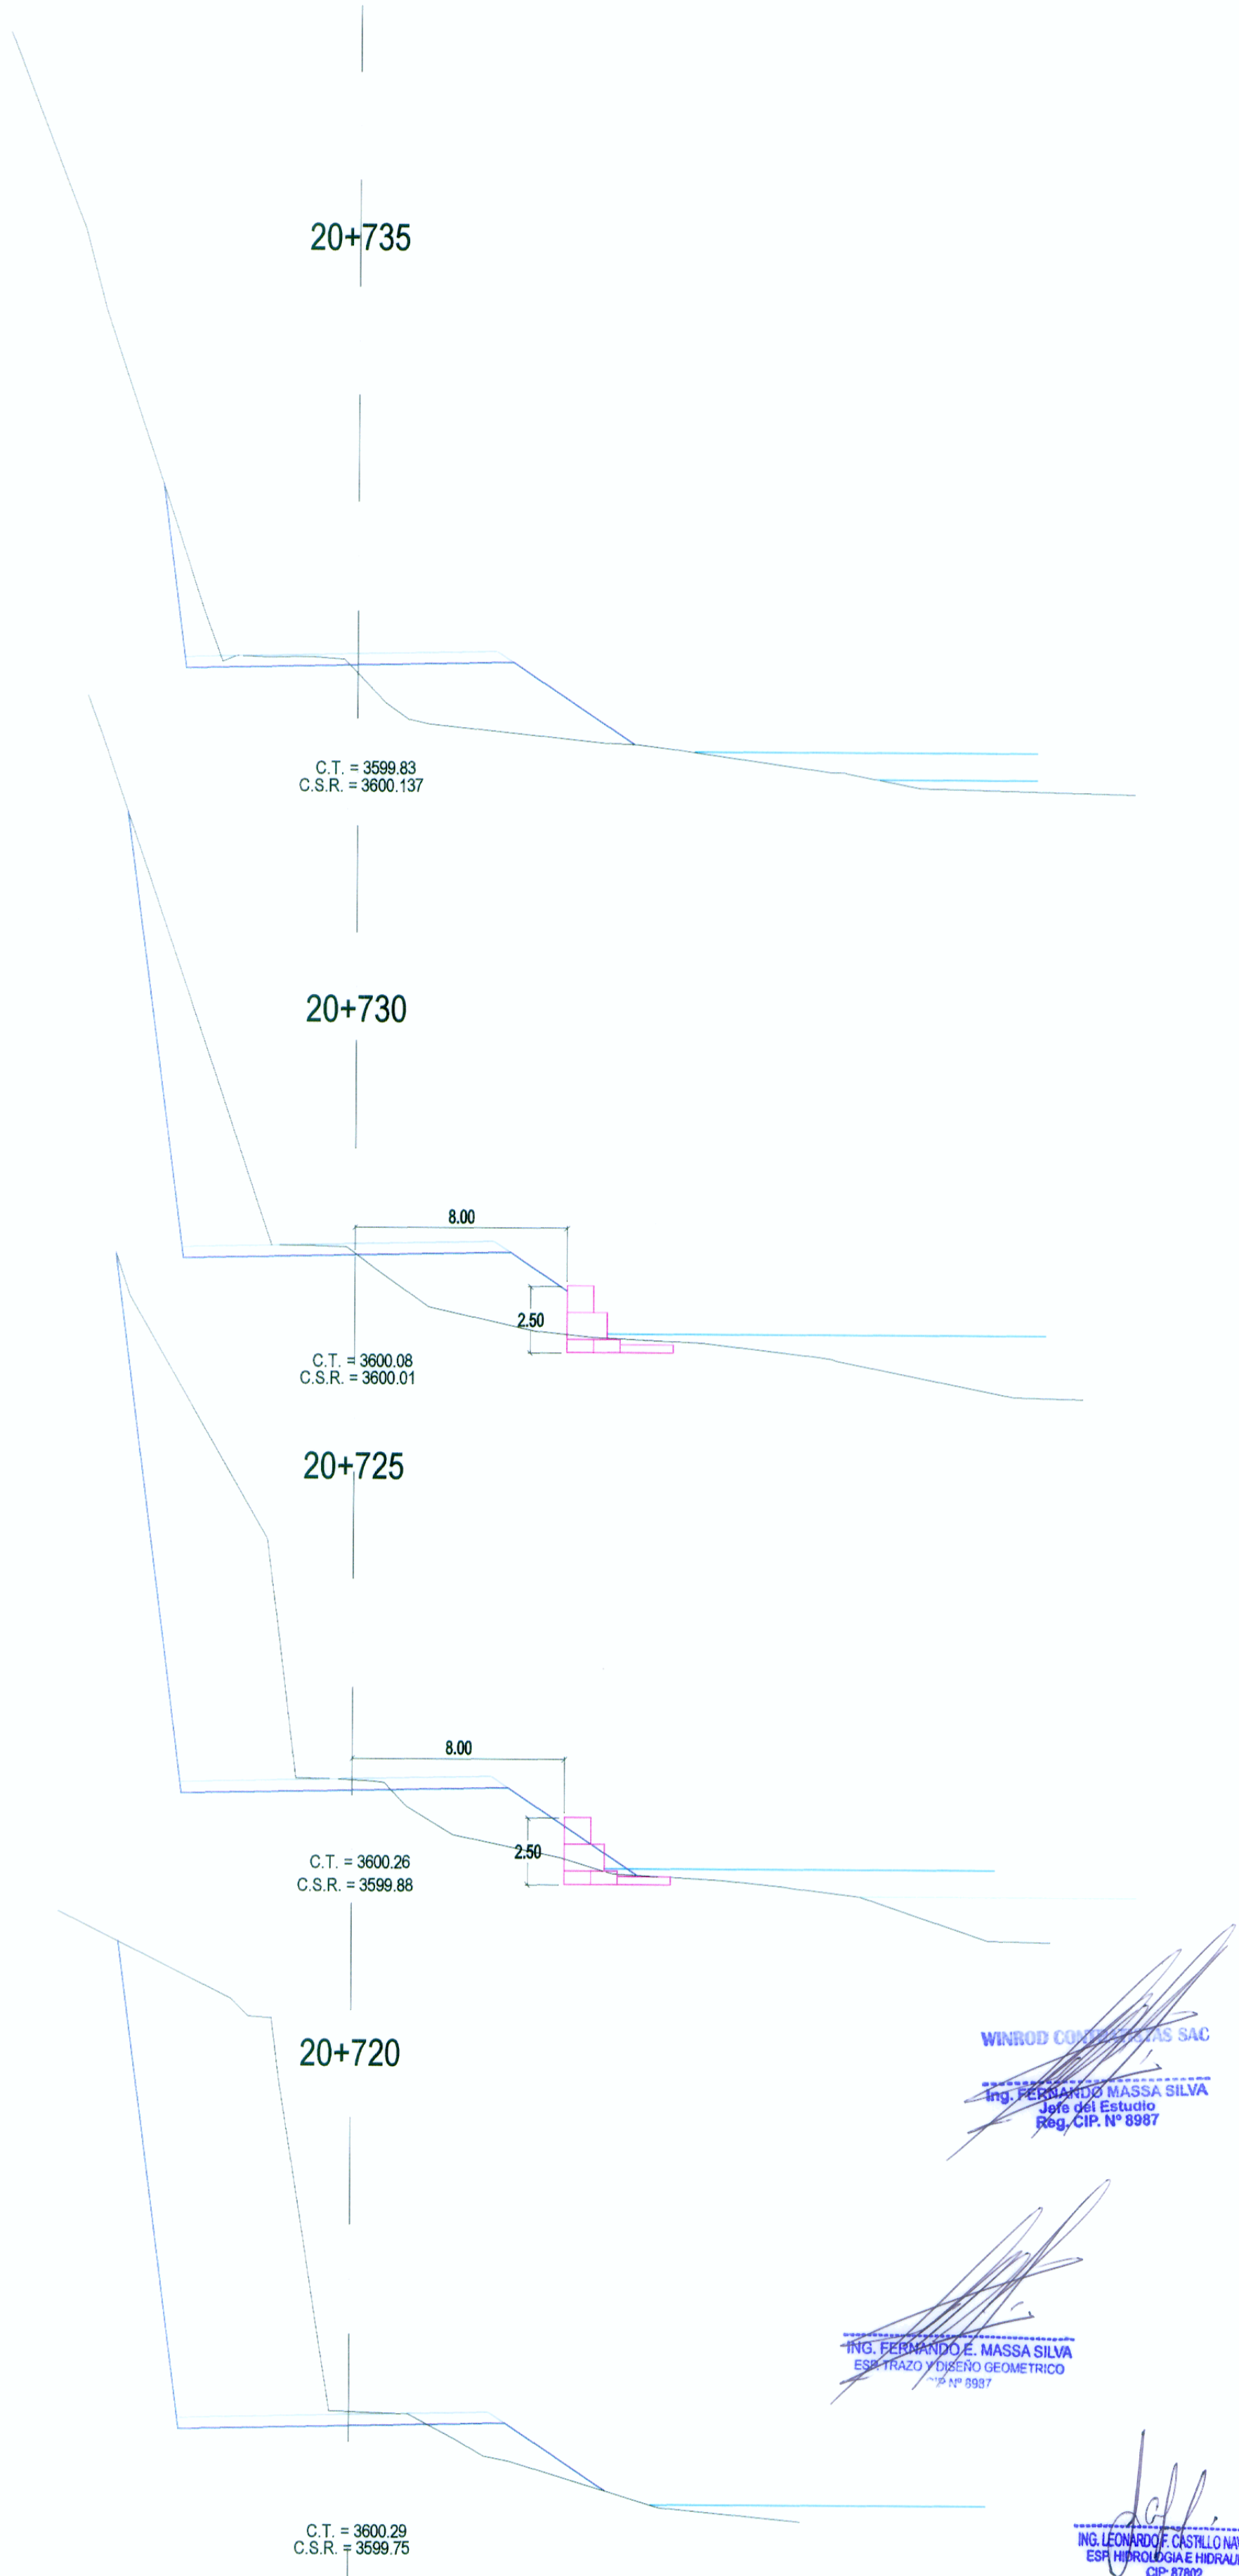

SECCIONES TRANSVERSALES
Esc. 1/200

WINROD CONTRATISTAS S.A.C.
Ing. FERNANDO MASSA SILVA
JEFE DE ESTUDIO
REG. CIP. N° 8987

ING. LEONARDO CASTILLO NAVARRO
ESP. TRAZO Y DISEÑO GEOMETRICO
CIP. 8782