


PLANTA

Muro Gavión 21+195 - 21+210

	CORONACIÓN DE MURO	NIVEL SUB RASANTE	NIVEL SUB RASANTE	
COTA TERRENO	3620.88	3621.09	3621.01	3620.93
COTA SUB RASANTE	3622.10	3622.40	3622.70	3623.00
COTA CORONACION	3622.16	3622.49	3622.50	3622.50
COTA CIMENTACION	3619.16	3619.49	3619.50	3619.50
	21+195	21+200	21+205	21+210

PERFIL LONGITUDINAL

Esc. 1/200

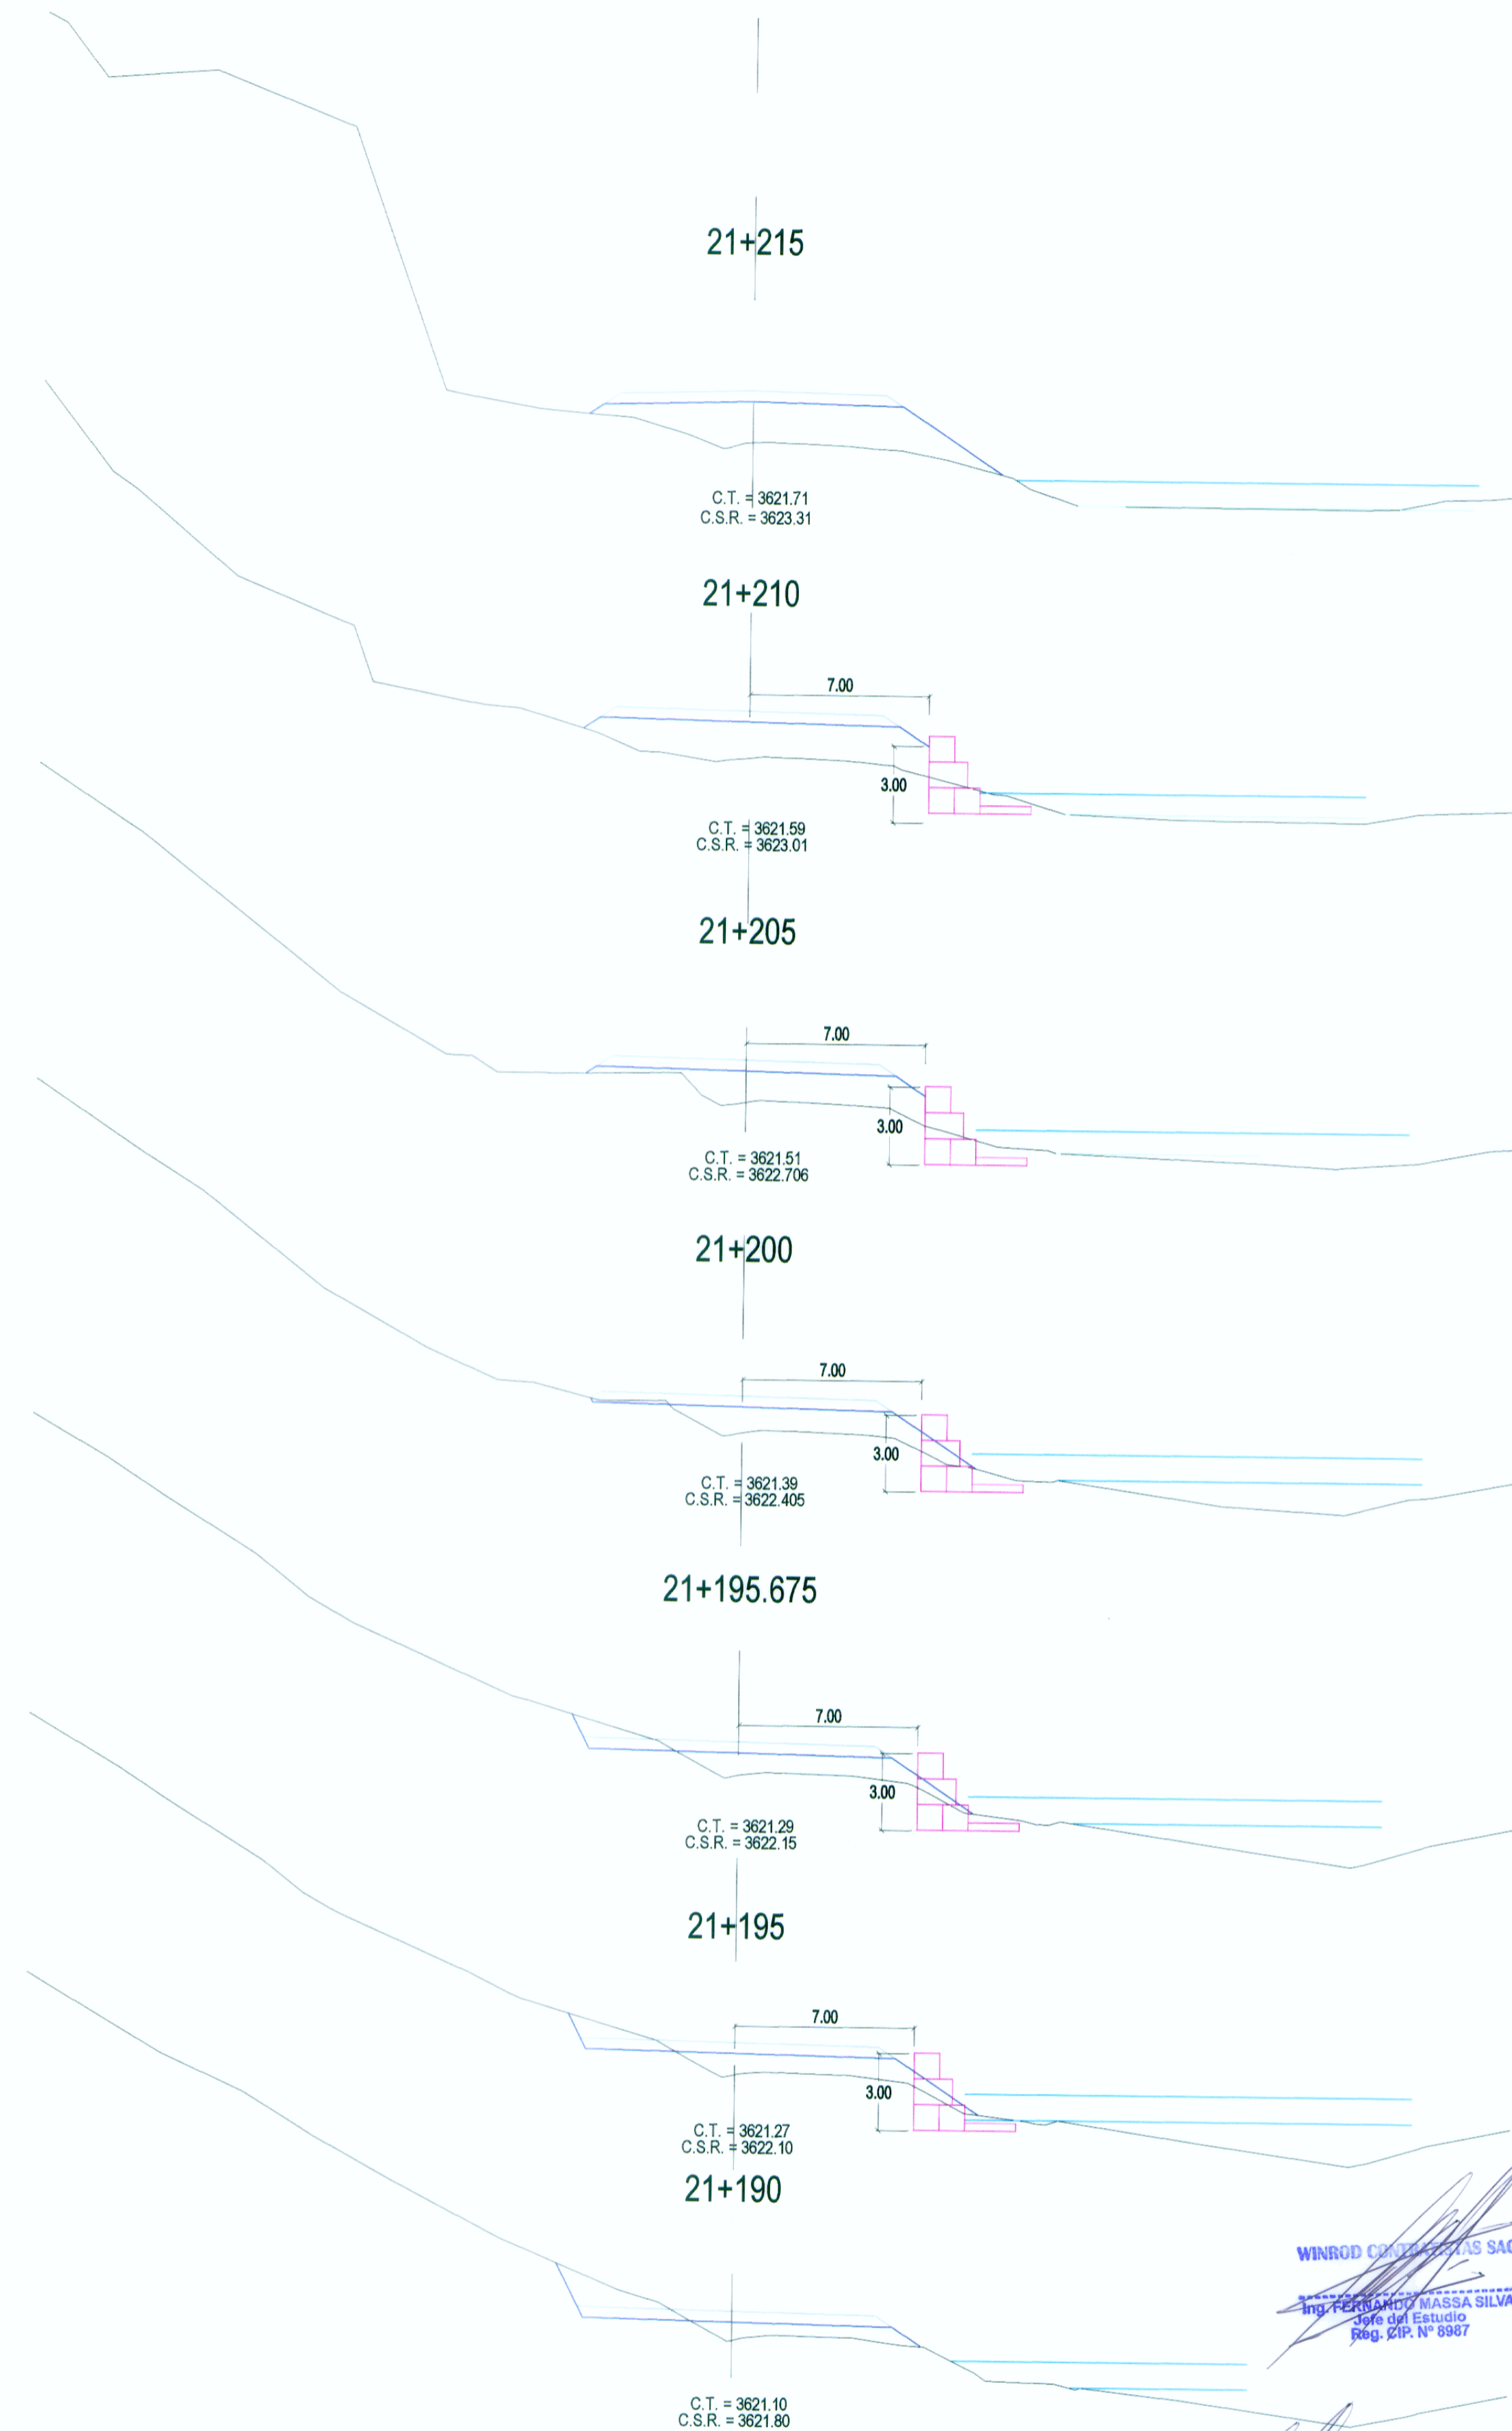

SECCIONES TRANSVERSALES

Esc. 1/200

REVISIONES	
Nº	FECHA

WINROD CONTRATISTAS SAC  
 Ing. FERNANDO MASSA SILVA  
 Jefe del Estudio  
 Reg. Nº 9987

Ing. LEONARDO CASTILLO NAVARRO  
 ESP. INGENIERÍA HIDRÁULICA  
 Cº 41982